



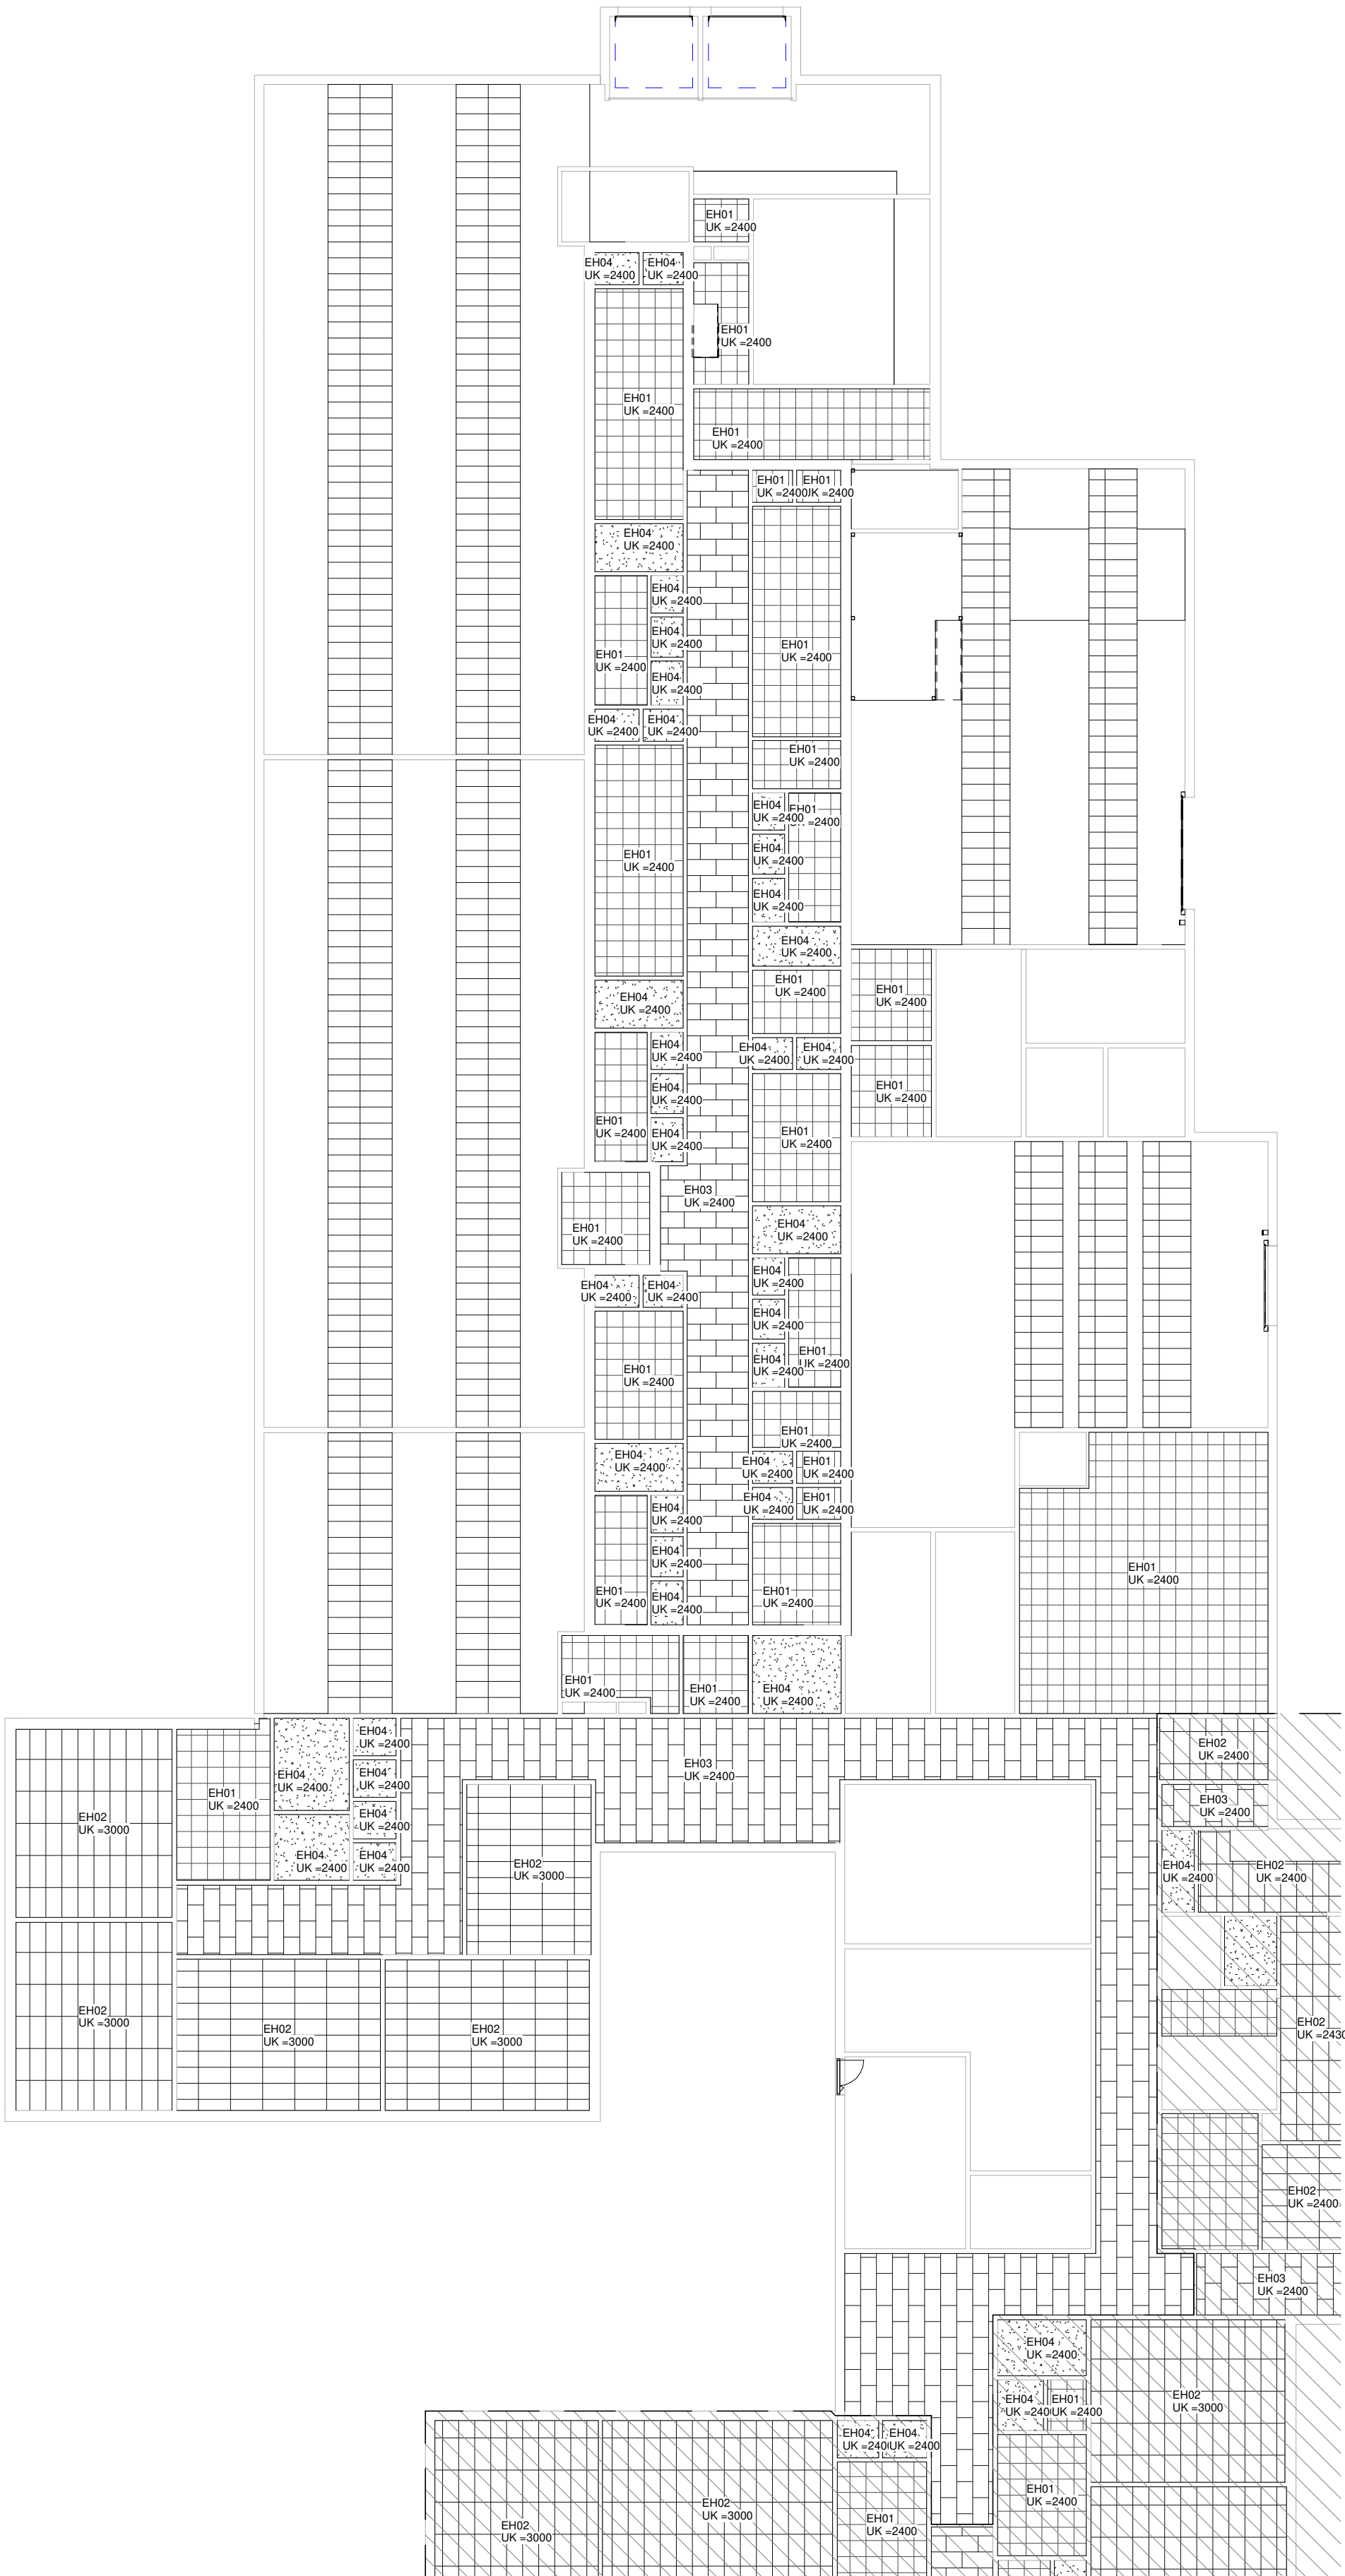


NB! Dette er en orienterende tegning mht. eksisterende forhold. Det tas forbehold om målriktighet.

Før utførelse og bestilling må alle mål kontrolleres på stedet. Alle mål på eksisterende bygg som er avgjørende for rett bestilling av nye komponenter, skal kontrollmåles av entreprenør før endelige bestillinger.

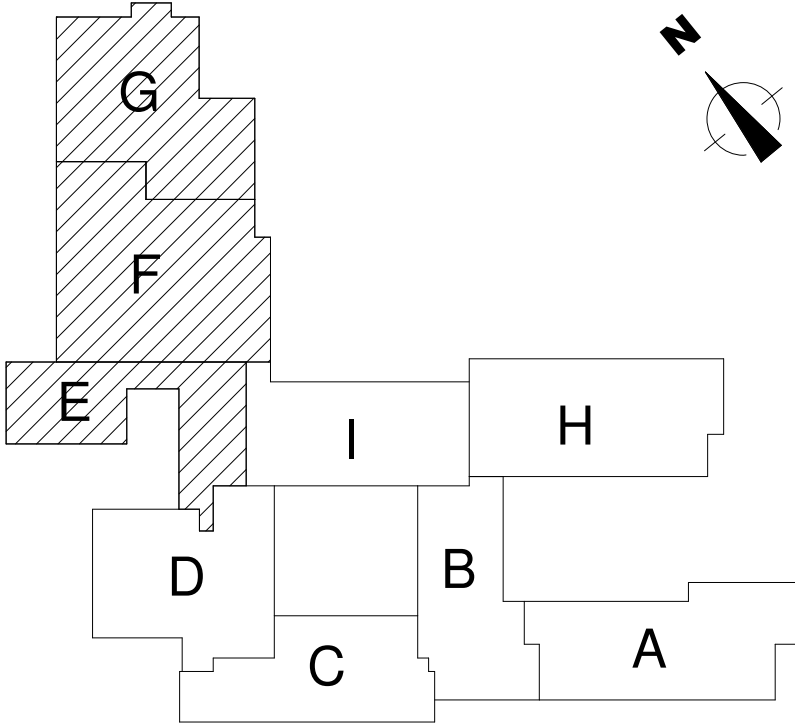

Byggherre:
Hedmark Fylkeskommune
Parkgata 64
2325 Hamar

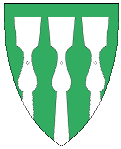

RiX Arkitektur
Ryensvingen 5, 8.etg
0680 Oslo
Tlf.: 91 91 61 11 E-post: firmapost@rikarkitektur.no

Foreløpig tegning:
28.09.2018

DATO:		BESKRIVELSE:		REV: TEGN: GODKJ:	
Prosjekt		Gnr: 84 Bnr: 13			
Skarnes V.G.S.		Målestokk / Format			
Skolevegen 22		1 : 200 A1			
2100 Skarnes		Opprettet dato			
Prosj.Nr		Fase		15.11.2018	
18429		Tilbudstegning			
Tegningsnavn		Disiplin		ARK	
Himling OversiktsPlan 01, del		Tegn. / Kontr.		ØS / RR	
Eksisterende Situasjon		Revisjon		Status	
Tegningsnr.		18429-A-01-PL-266-002			