


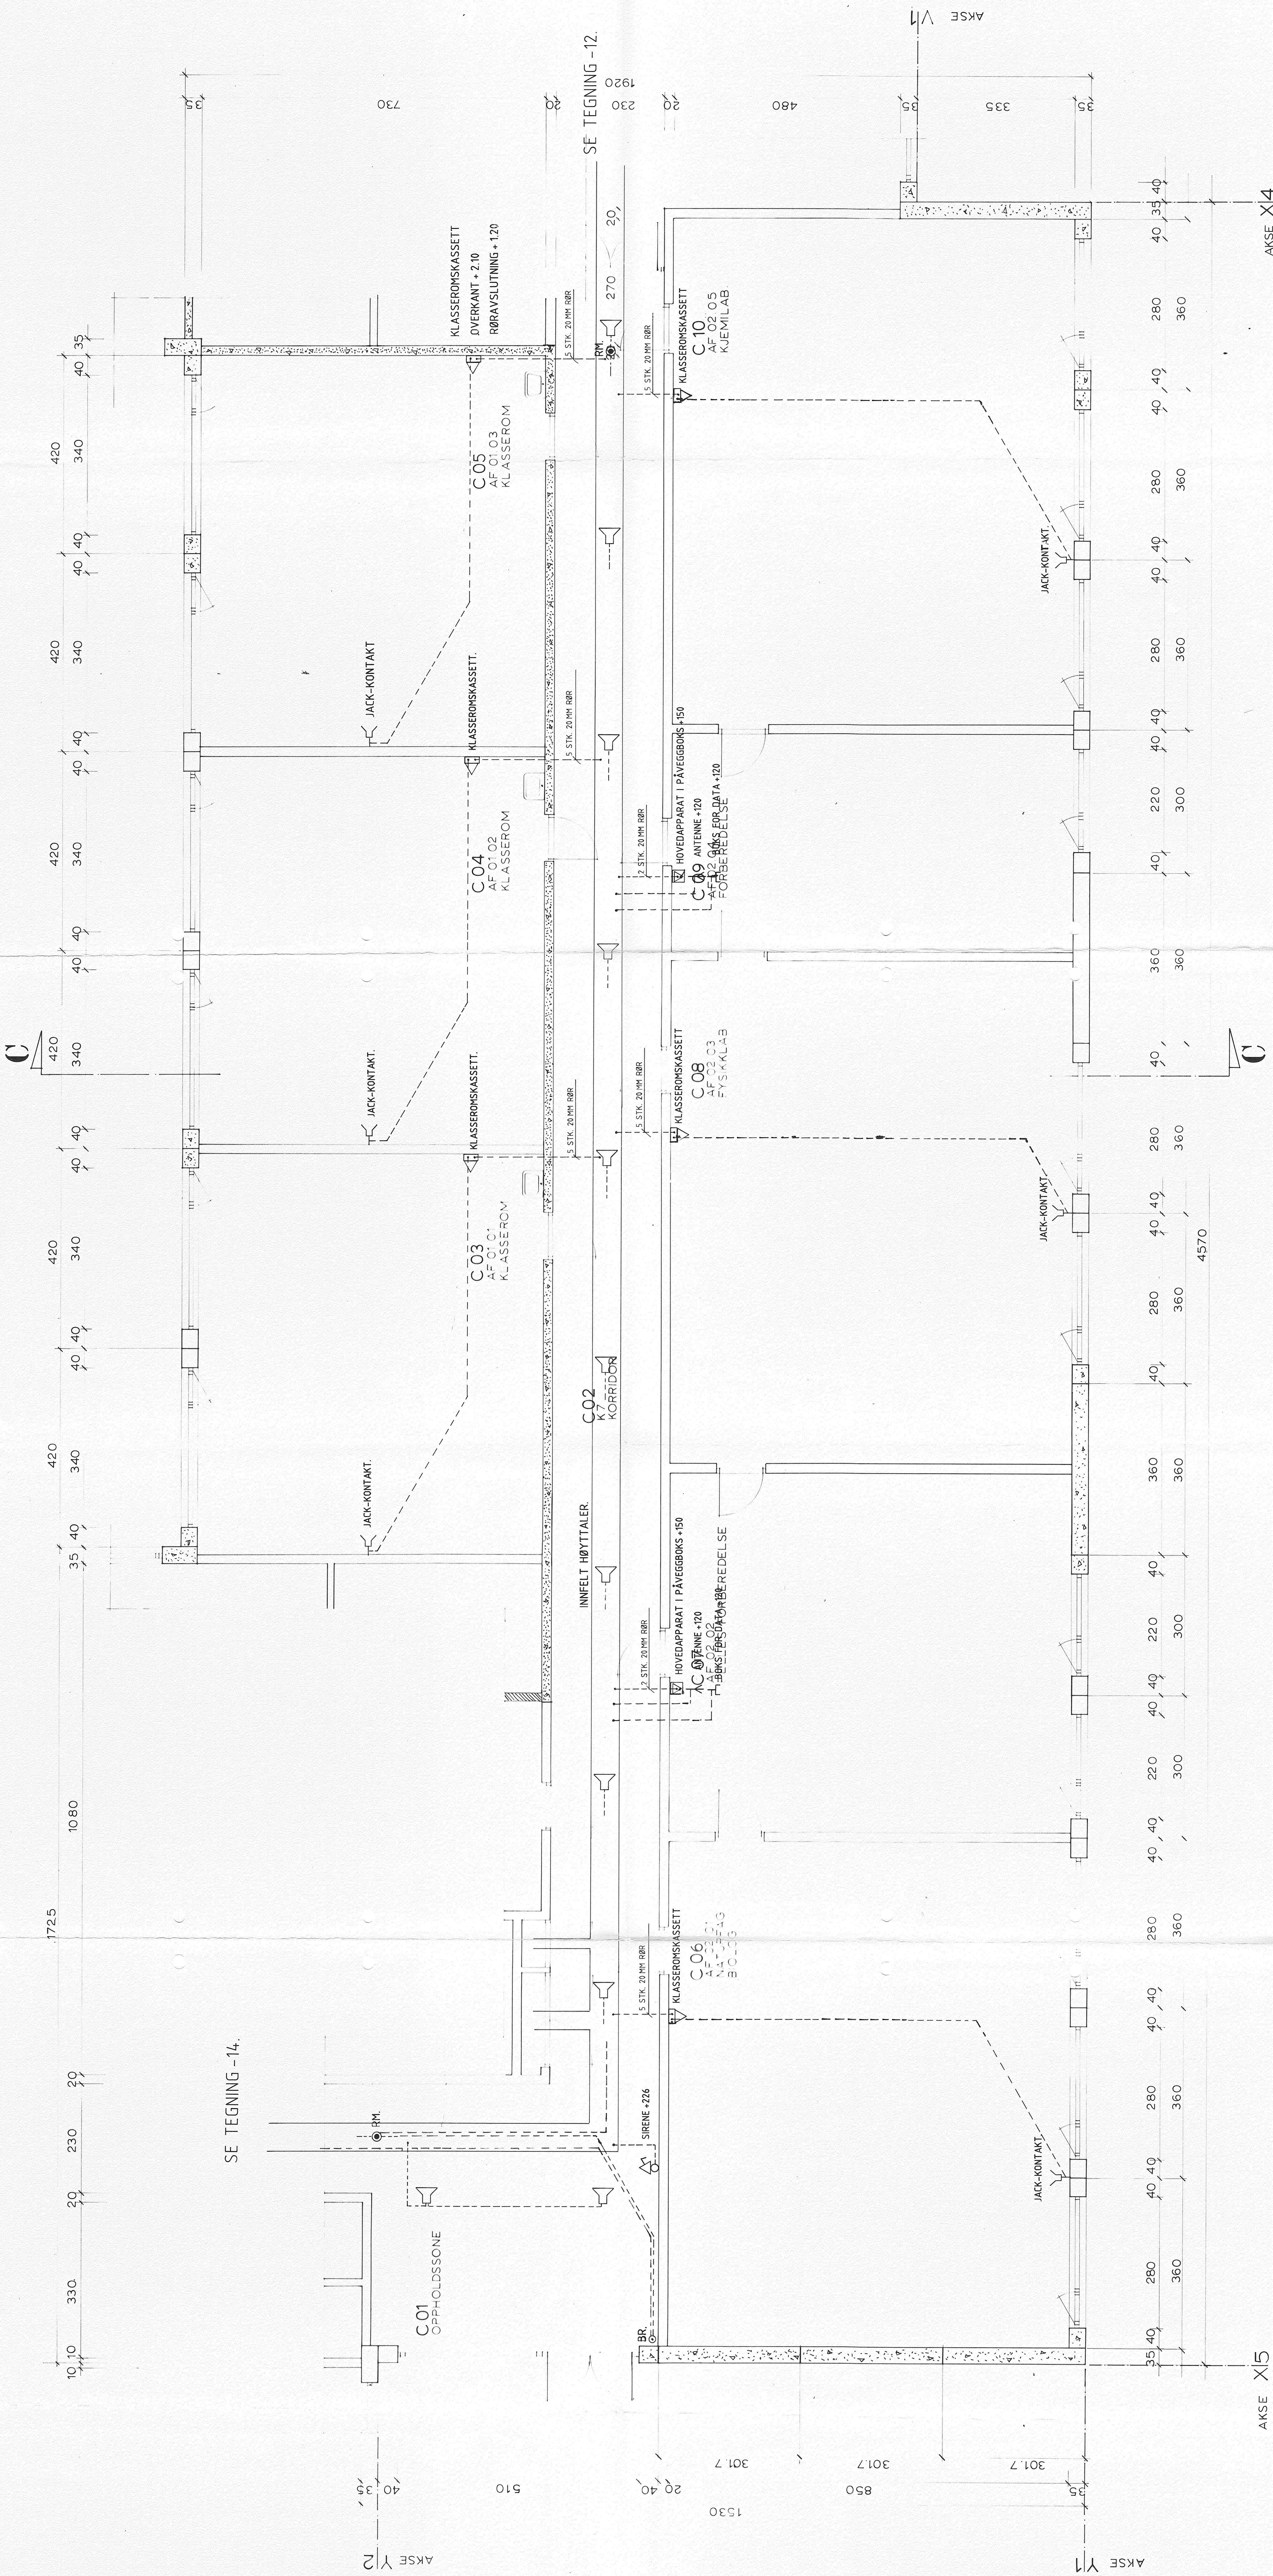


A		KORRIGERT	01.06.88	SJ
Index		Revisjonen gjelder:	Dato	Sign.
ALLE MAL KONTROLLERES PÅ STEDET!				
ELEKTRO		Malstokk		Sign. av: SJ
SVAKSTRØM DEL C		Dato		06.05.88
Ingeniør		87.04 - 13		Erstatning for:
STEINAR JOHNSTAD A/S		Hålgrynveide ingeniør elektrobedrift, Hamar		
		Torget 63-65, - Postboks 404 - 2301 Hamar		

SKARNES VIDEREgåENDE SKOLE

 TOTAL ENTREPRISE

DMFJELD A/S
PB 813 2201 KONGSVINGER TLF. 086 15022 TELEFAX 19796

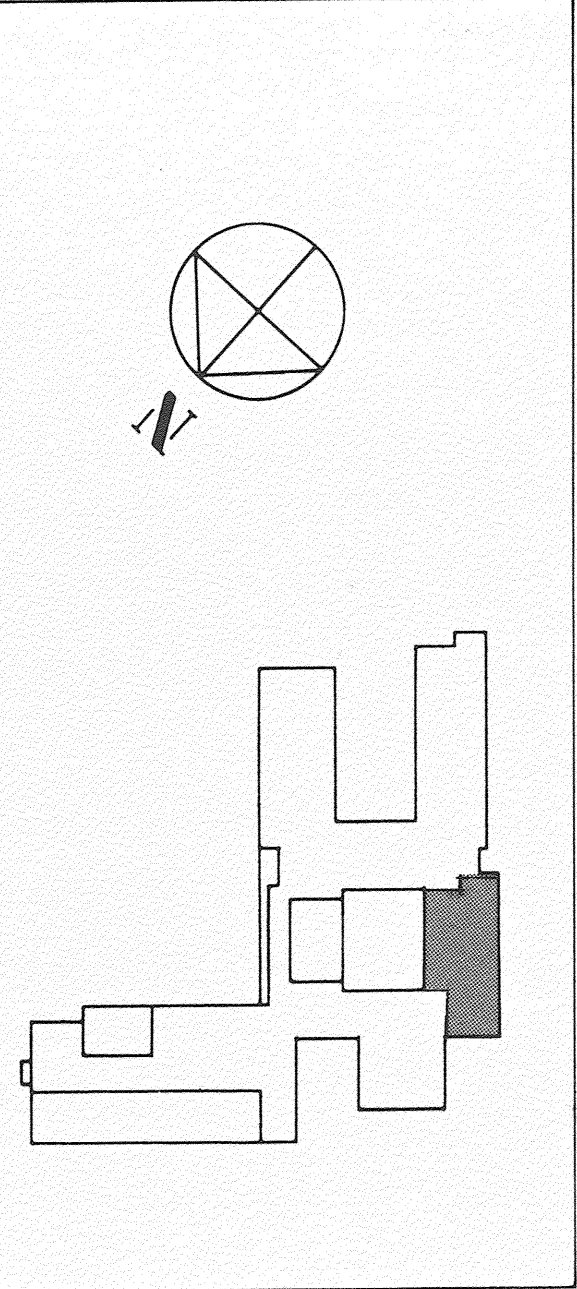

MÅLSTOKK: 1:50	TEGNET AV: [Signature]	DATO: 29.3.88	SK. NR.: 8503
PLAN		DEL C	TEGNING NR.:
PAUL CAPPELSENS ARKITEKTKONTOR			
OLE FJØRAGER ST. 9 OSLO 3 TLF. 441806			