


Rehabilitering Skarnes vgs 2019 IT-nettv.

Nåværende infrastruktur, oktober 2018


Skisse for løsning Korsmo

- Nettverkstopologi
- Oversikt fiberkabler fordeling til skap (Fiberpatch)
 - Antall fiber
 - Type fiber
- Fordeling fra sjakter UTP Cat5e
 - Rom: A06, B25, D04, D34, E17, H27, USV
- All kabling mellom skap og til rom går i korridorer over himling
(Mesteparten i rør, noe i kanaler på vegg. A05 og A07 åpent over himling)
- Plassering av trådløse radiopunkter Skarnes vgs
- Midlertidig nettverksløsning Korsmo


Nettverkstopologi Skarnes vgs

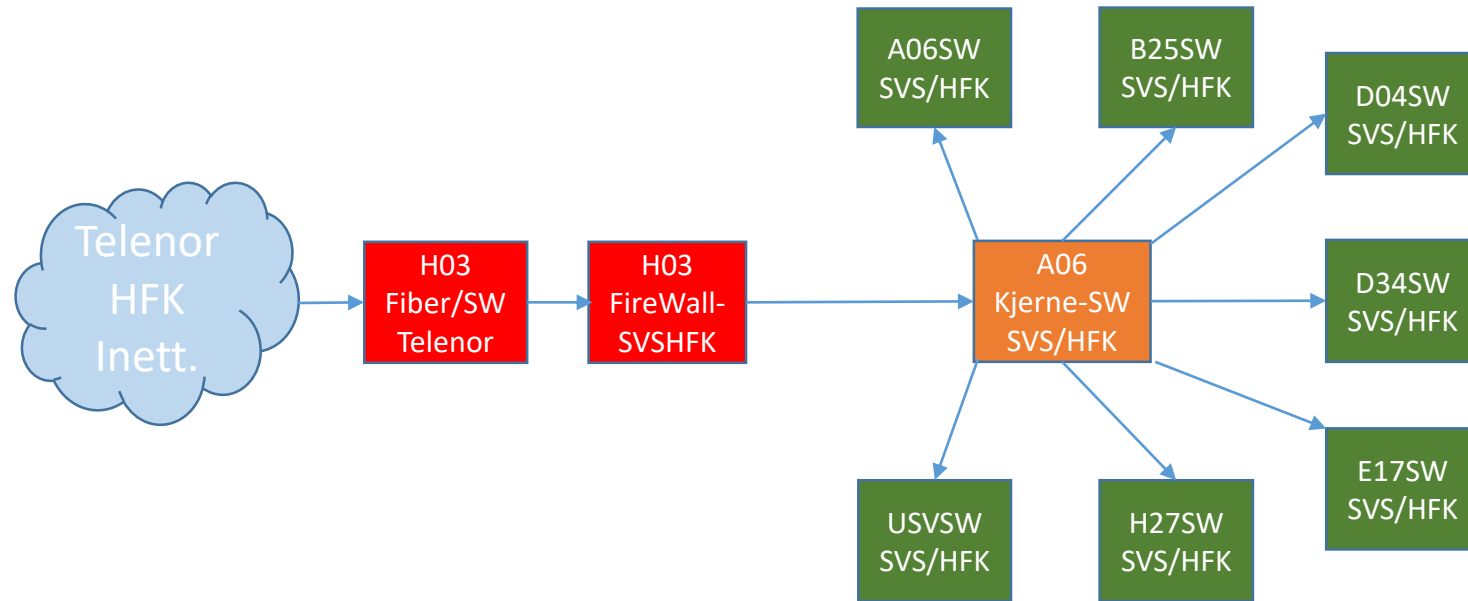

Datanettverk Skarnes oversikt/skisse fiber

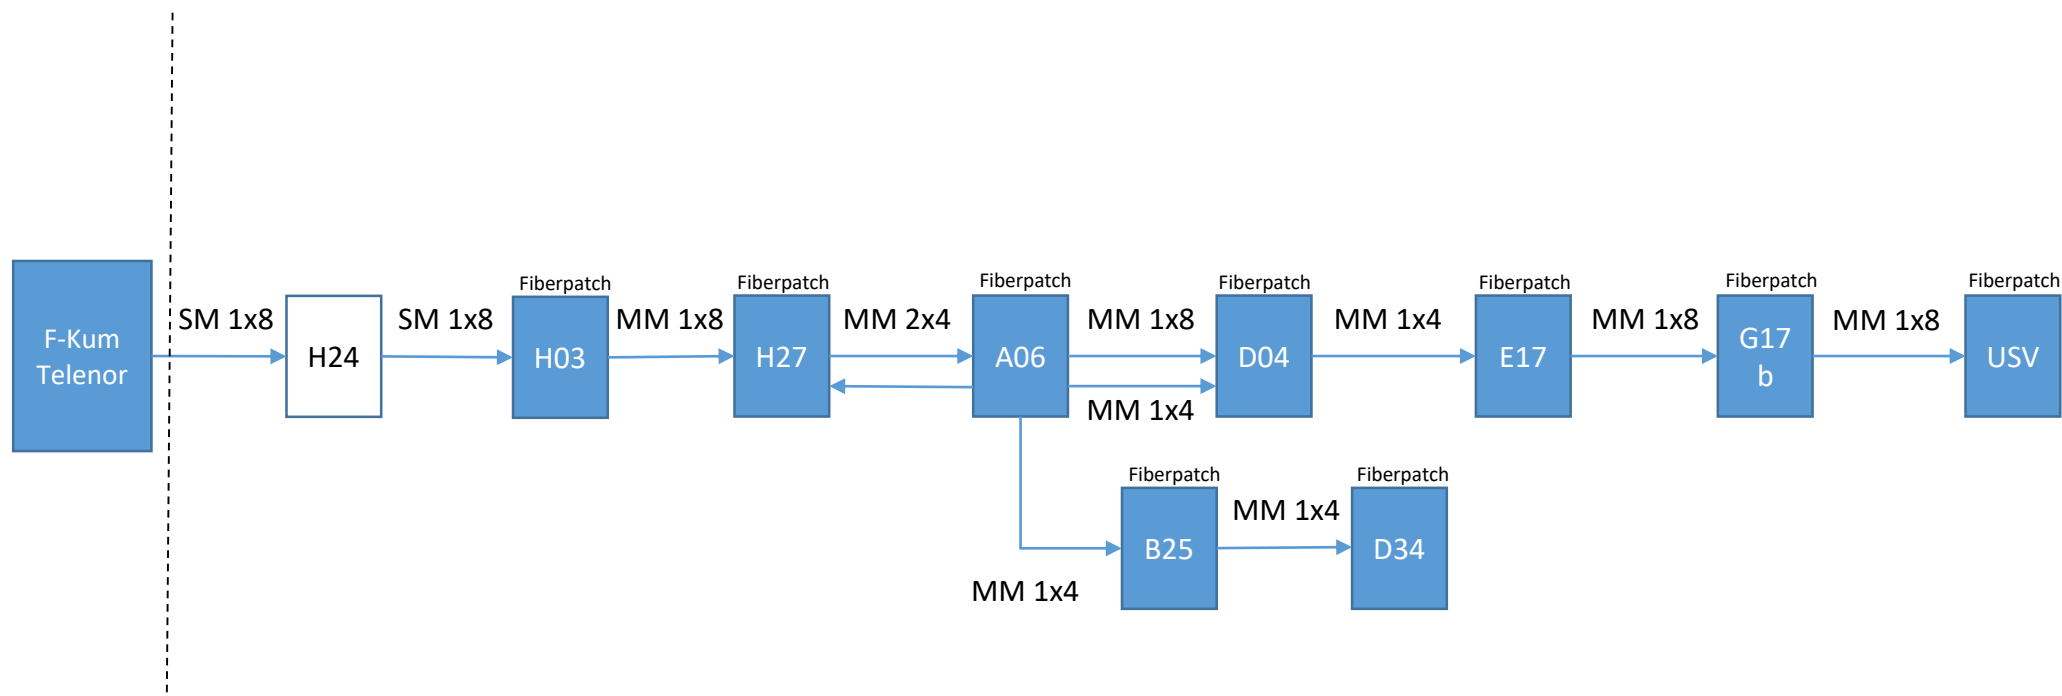


Tilkoblinger patchepanel A06

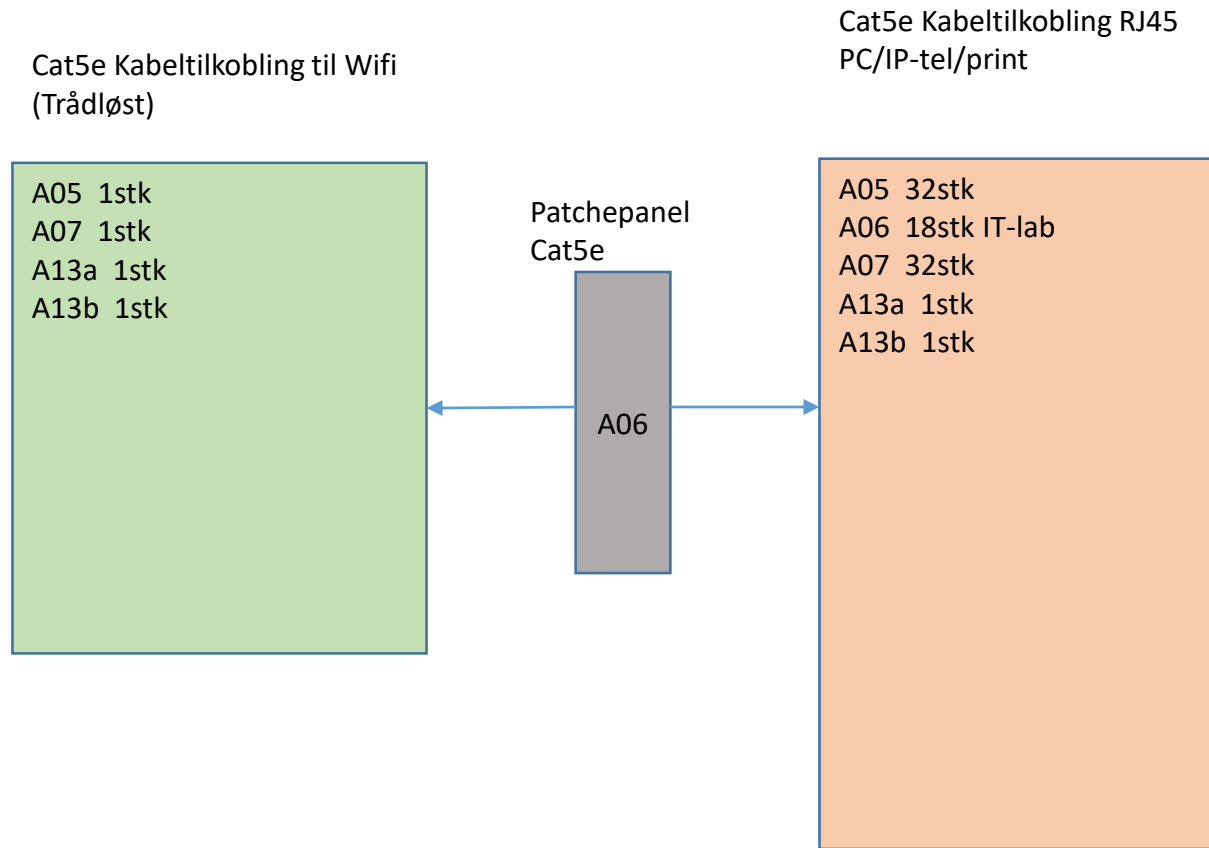


Tilkoblinger patchepanel B25


Cat5e Kabeltilkobling til Wifi
(Trådløst)

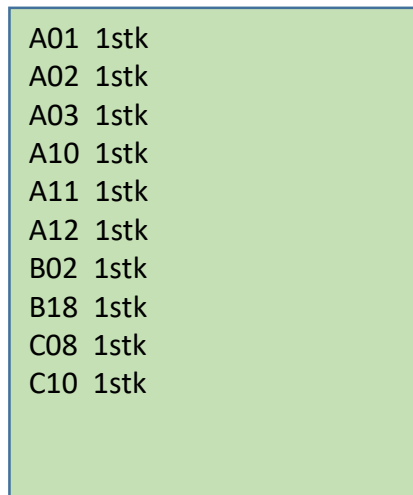


Patchepanel
Cat5e

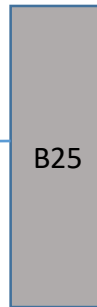

Cat5e Kabeltilkobling RJ45
PC/IP-tel/print

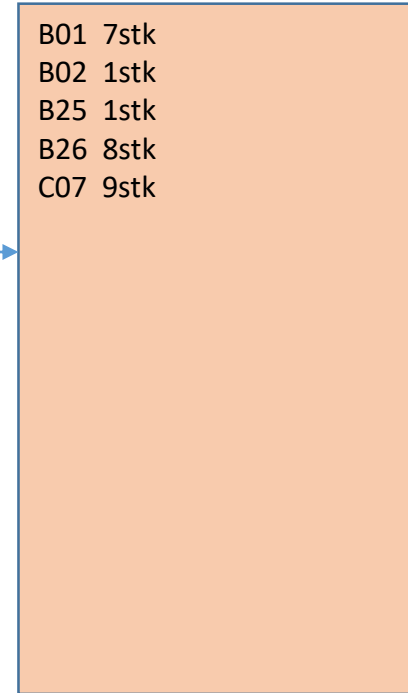

Tilkoblinger patchepanel D04

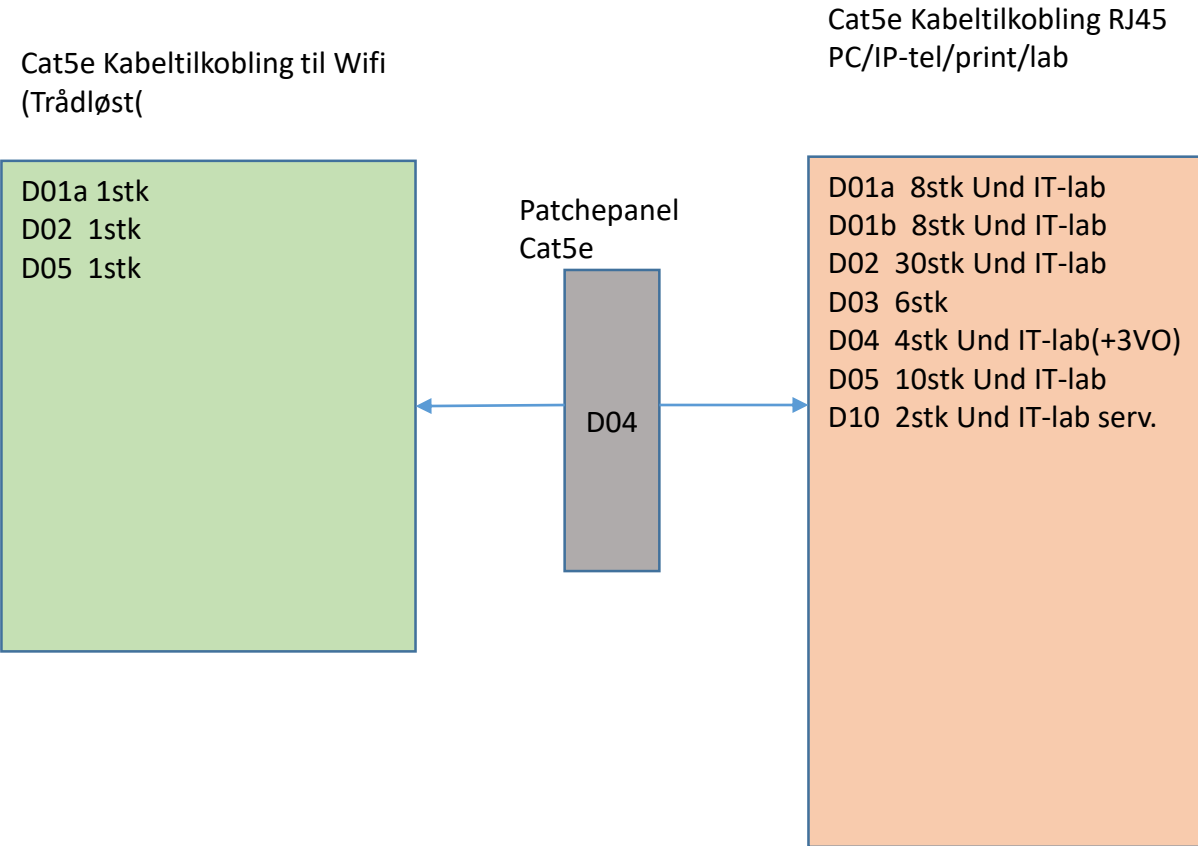

Tilkoblinger patchepanel D34

Cat5e Kabeltilkobling til Wifi
(Trådløst)


C04 1stk
C06 1stk
C08 1stk
D36 1stk

Patchepanel
Cat5e

D34


Cat5e Kabeltilkobling RJ45
PC/IP-tel/print

C04 13stk
D35 1stk
D36 3stk
D38 4stk
D39 10stk

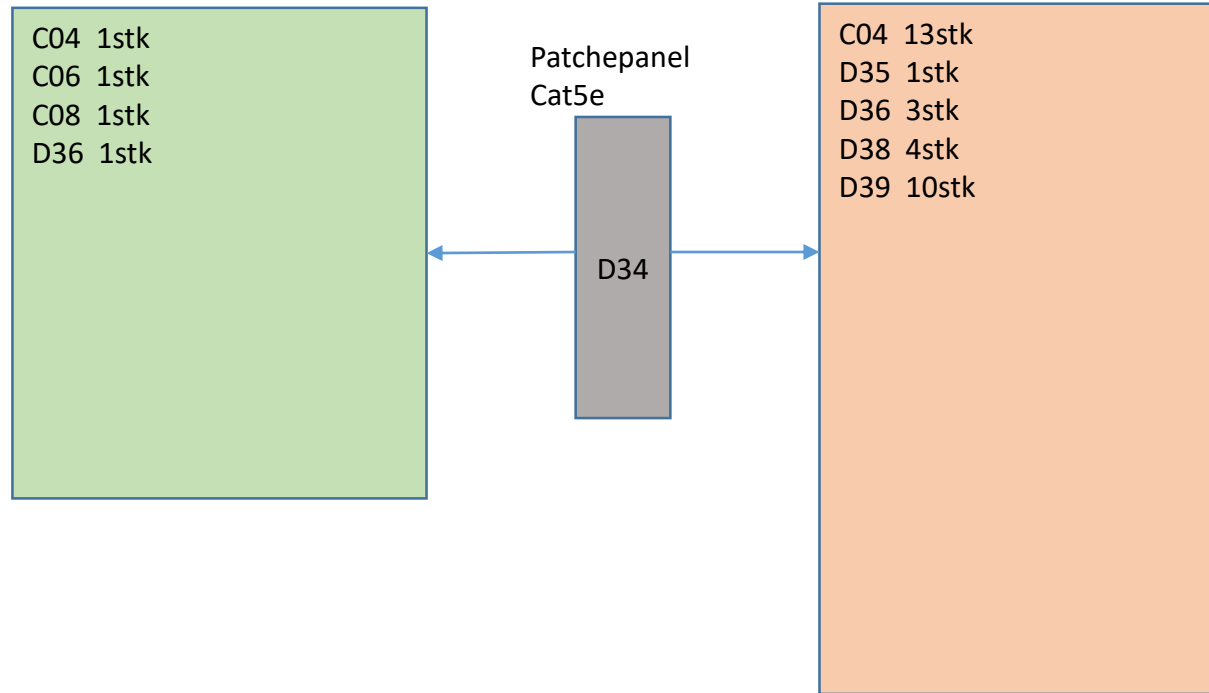


Tilkoblinger patchepanel E17


Cat5e Kabeltilkobling til Wifi
(Trådløst)

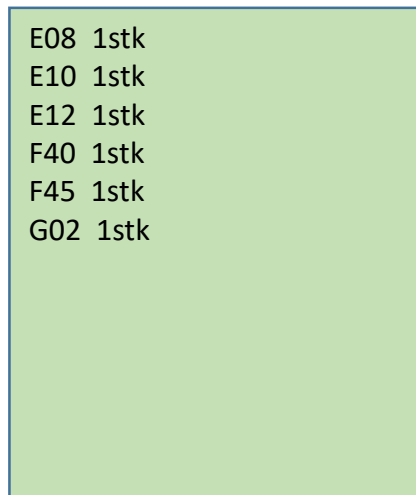


Patchepanel
Cat5e

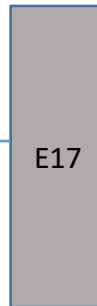


Cat5e Kabeltilkobling RJ45
PC/IP-tel/print

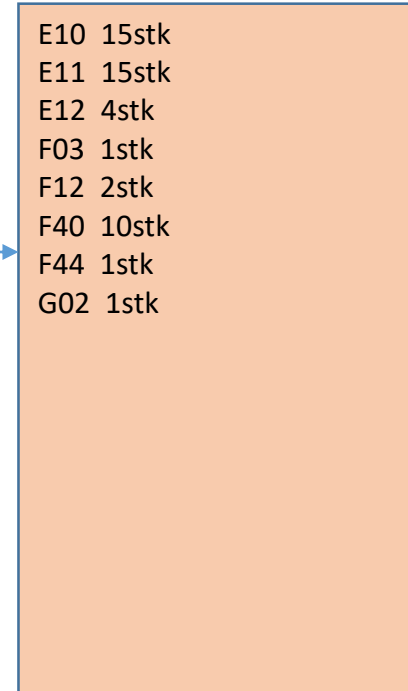

Tilkoblinger patchepanel H27

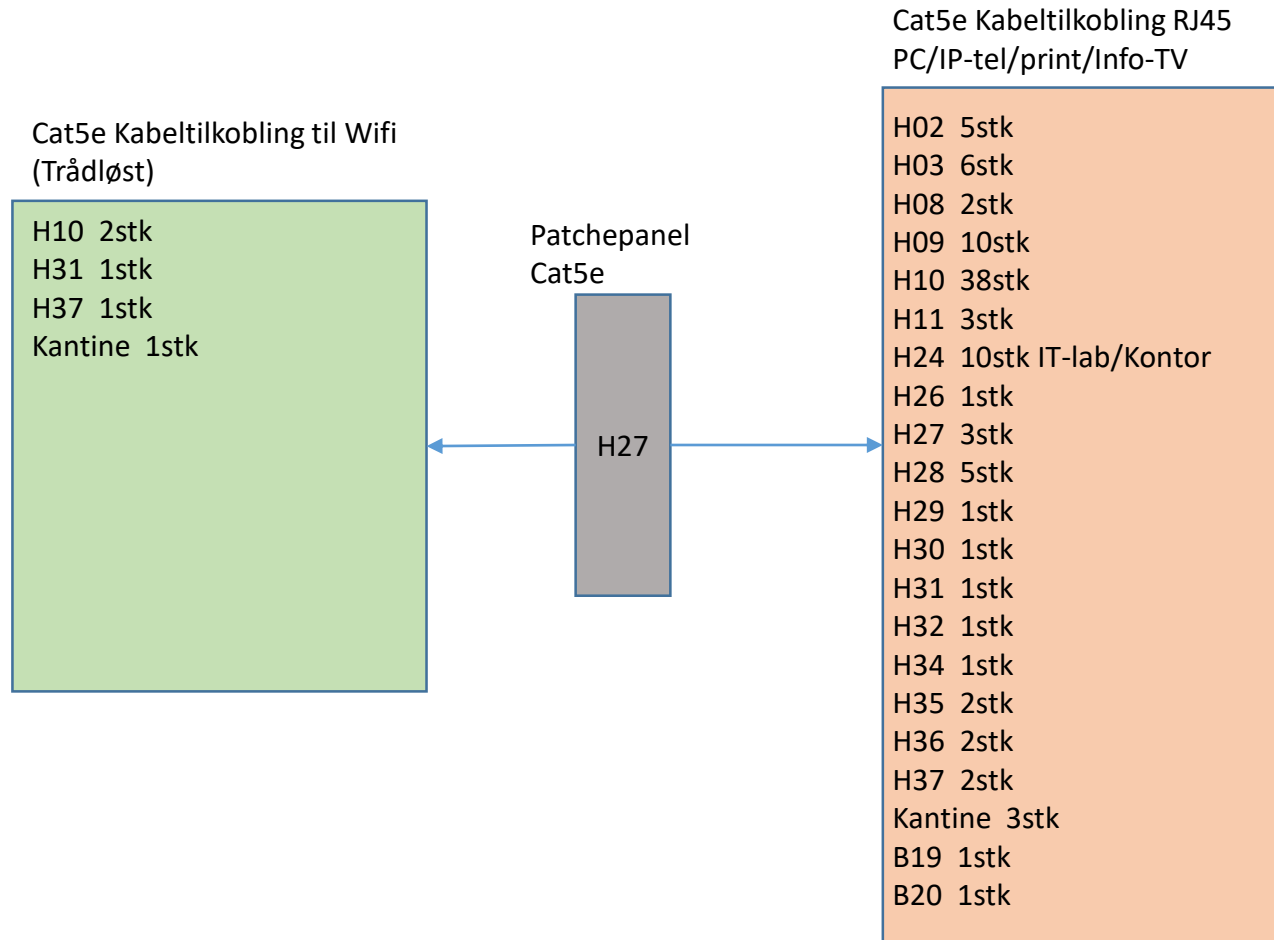


Tilkoblinger patchepanel USV

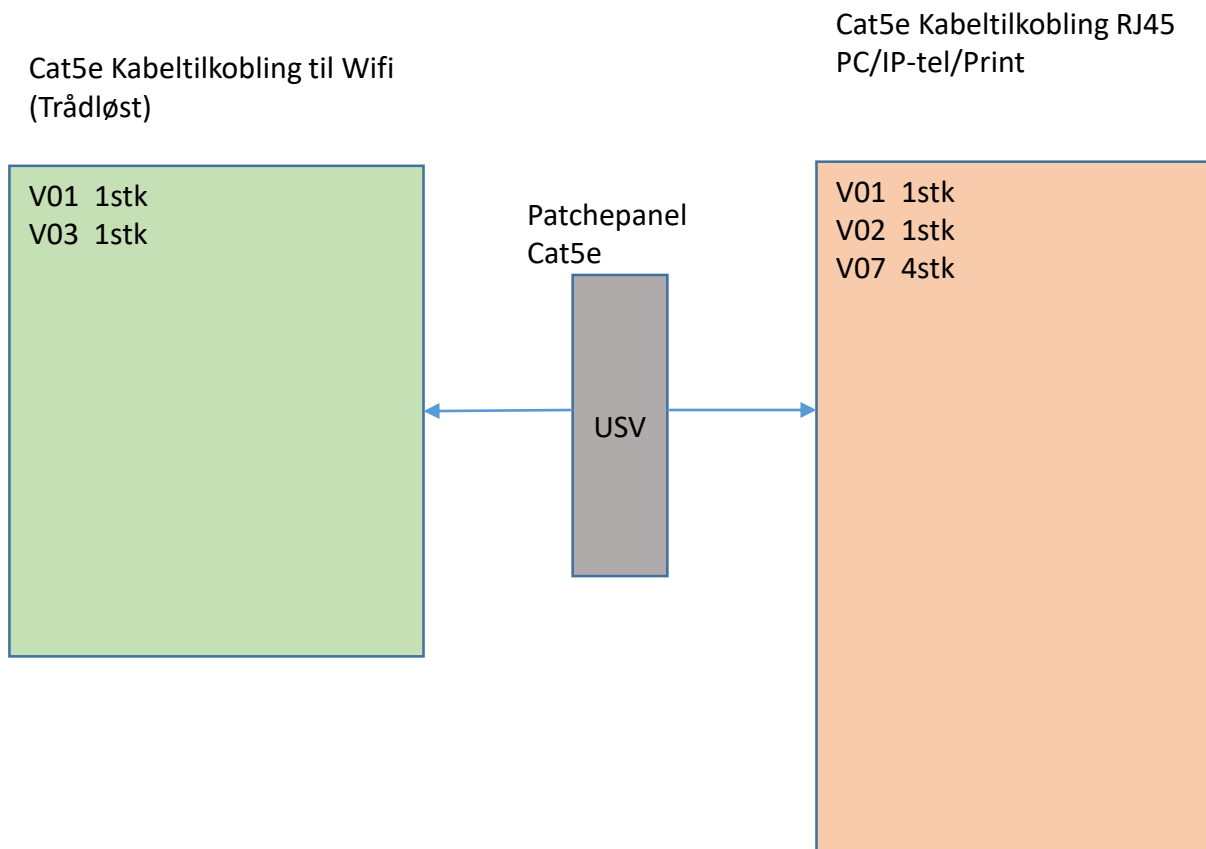

Fortinet WiFi Skarnes vgs 02.11.18

SKOLEBYGGET

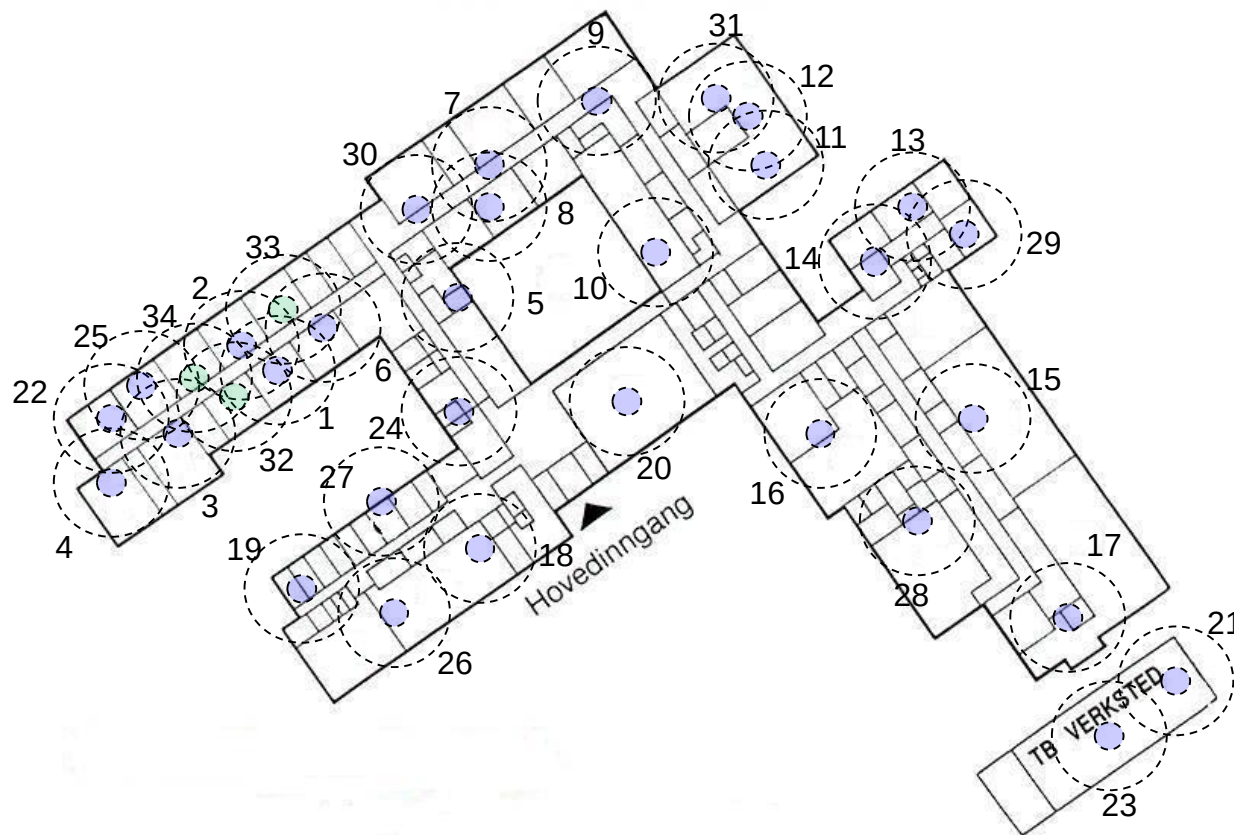

1. A02
2. A11
3. A05
4. A07
5. B02
6. A01
7. C08
8. C06
9. D36
10. D01a
11. D02
12. E10
13. E12
14. F12
15. F40
16. G02
17. H10_1
18. H37
19. Kantine
20. V03
21. A13b
22. V01
23. B18
24. A13a
25. H10_2
26. H31
27. F45
28. E08
29. C10
30. D05
31. A03
32. A10
33. A12

Midlertidig nettverksløsning Korsmo Skole

