



SNITT A - Gesims 1

1 : 20

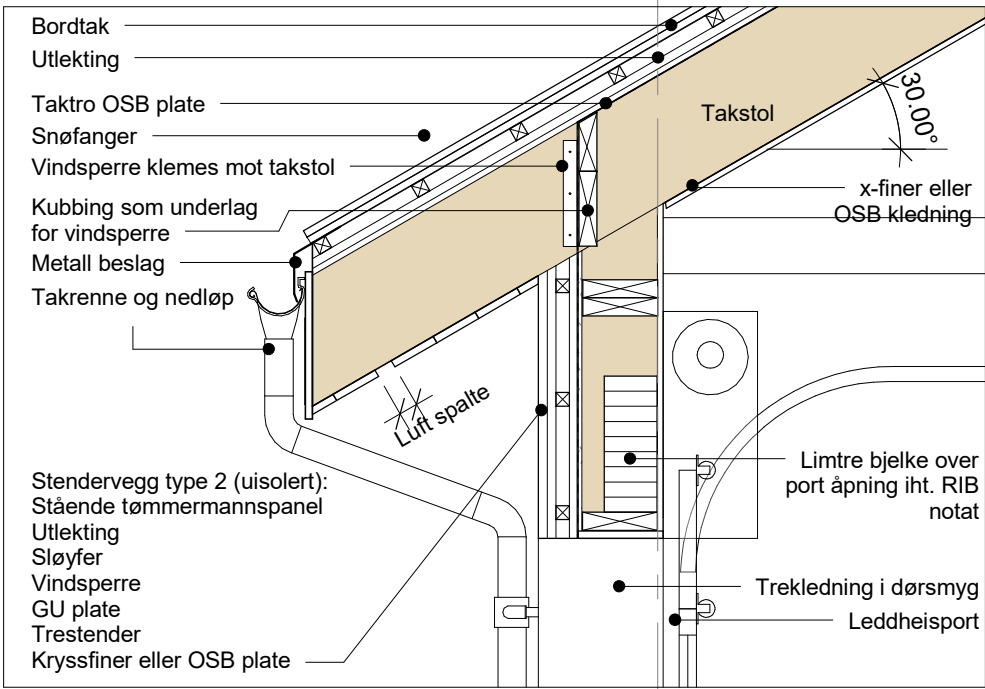


SNITT A - Gesims 2

1 : 20

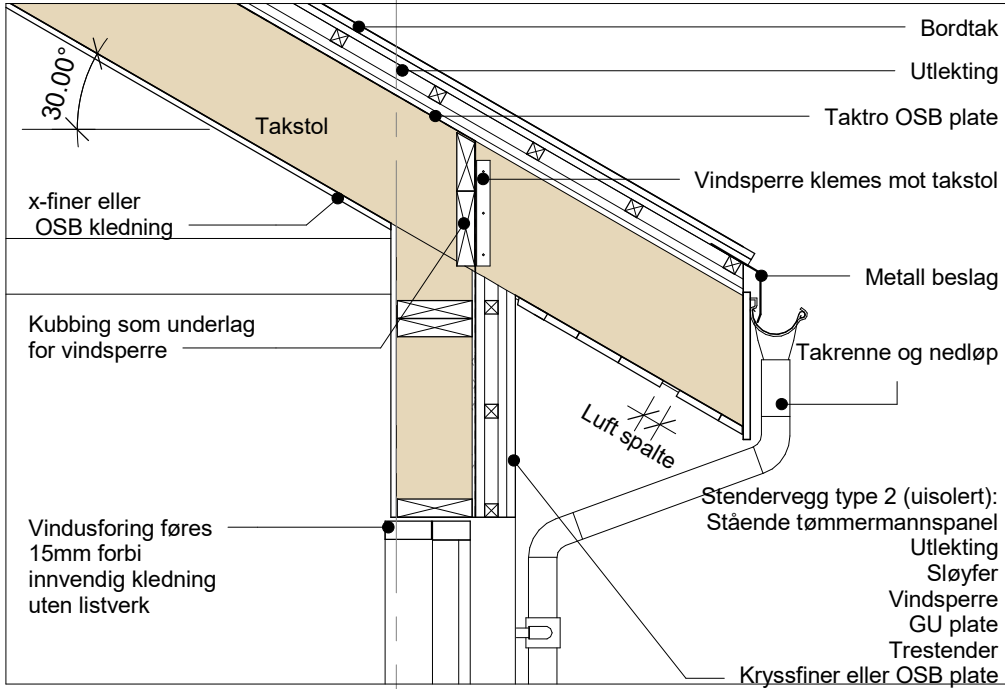


SNITT A - Ringmur 1

1 : 20

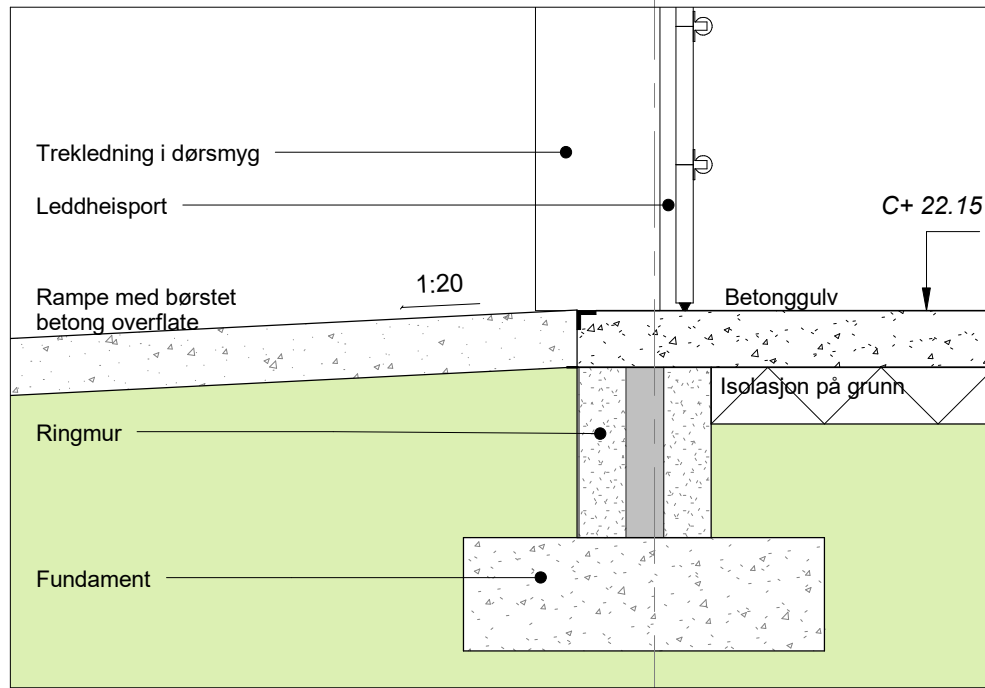

SNITT A - Ringmur 2

1 : 20

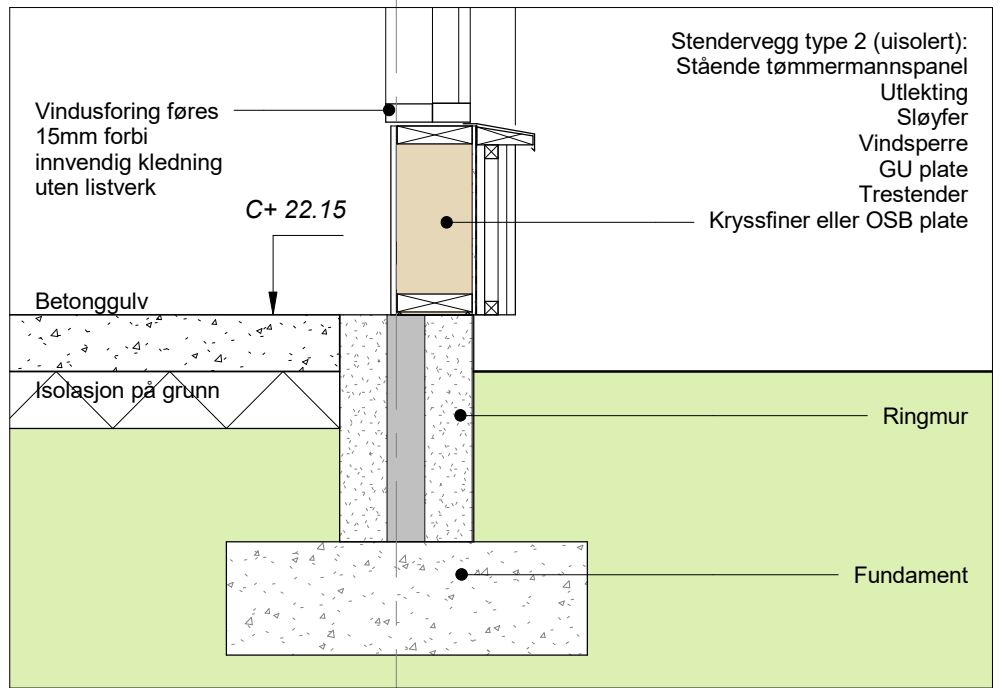

Prinsippdetaljene gjelder kun uisolerte del av garasjen

LOKALISERINGSFIGUR:



PROSJEKT: Grong videregående skole - garasje

TEGNINGSTITTEL: Prinsippdetaljer

TEGN.: MO KONTR.: JAS SIGN.: - MALESTOKK: 1 : 20

PROSJEKT NR.: 30458

TEGNINGSSTATUS: Anbudstegning

DATO: 01.09.2017 REVISJON:

TEGNINGSNUMMER:

A-00-DT-1

BYGGHERR:

Nord Trøndelag fylkeskommune

PROSJEKTERENDE:

tegn_3

FAG - BYGG - TEGN.TYPE - ETG - LØPE NR.