





																			
Kode	Type	Modulmål	Antall	U-verdi	Kode	Type	Modulmål	Antall	U-verdi	Kode	Type	Modulmål	Antall	U-verdi	Kode	Type	Modulmål	Antall	U-verdi
V01	Fastvindu	07x31M	6		YD01	Ytterdør	15x21M	1	maks.1,2W/m2K	P01	Ytterdør	26x35M	3		P02	Ytterdør	30x35M	2	
																			
Kode	Type	Modulmål	Antall	U-verdi						Kode	Type	Modulmål	Antall	U-verdi	Kode	Type	Modulmål	Antall	U-verdi
V02	Fastvindu	07x31M	1	maks. 1,2W/m2K						P03	Leddheisport	26x35M	1		P04	Leddheisport	30x35M	1	maks. 1,2W/m2K

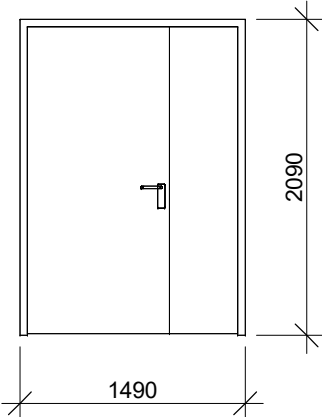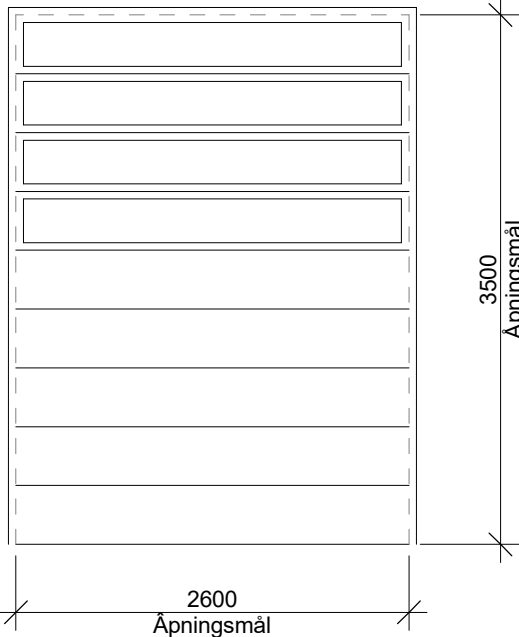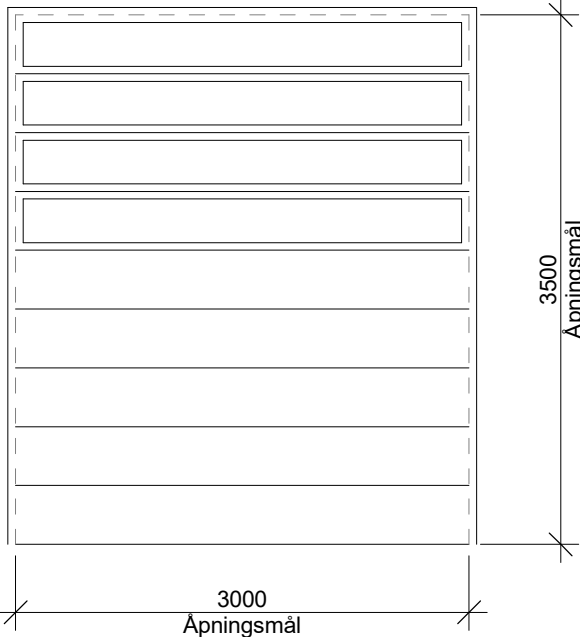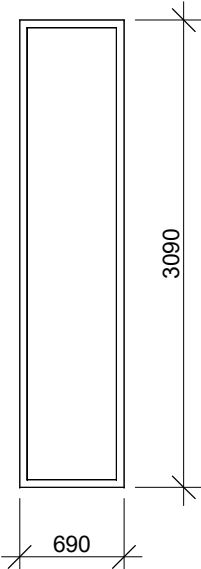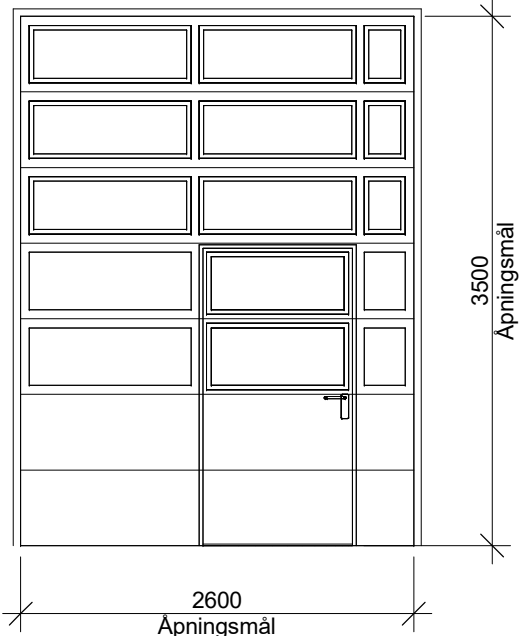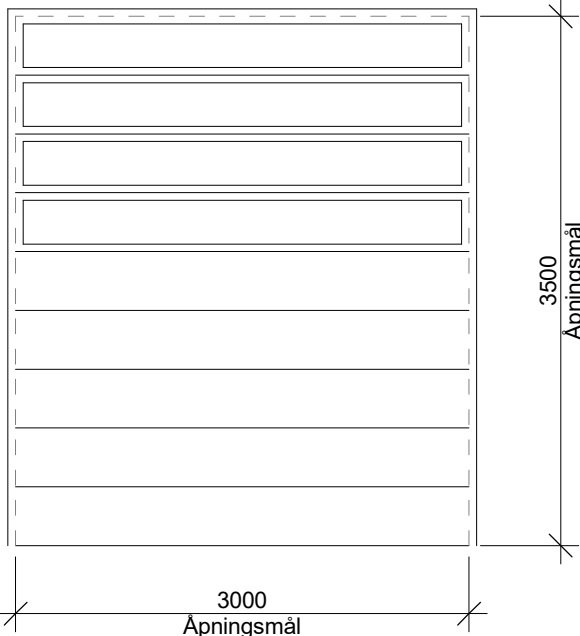