


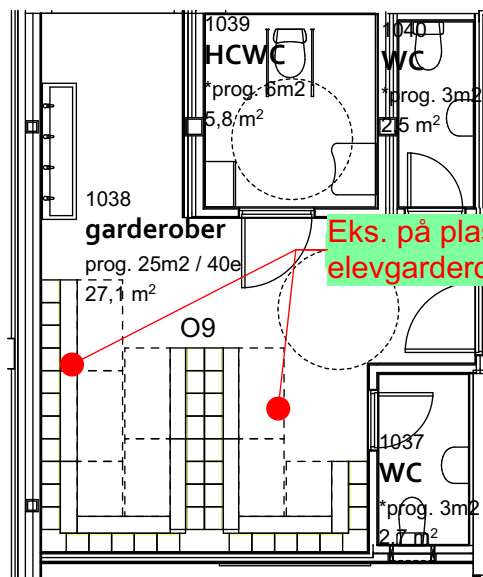


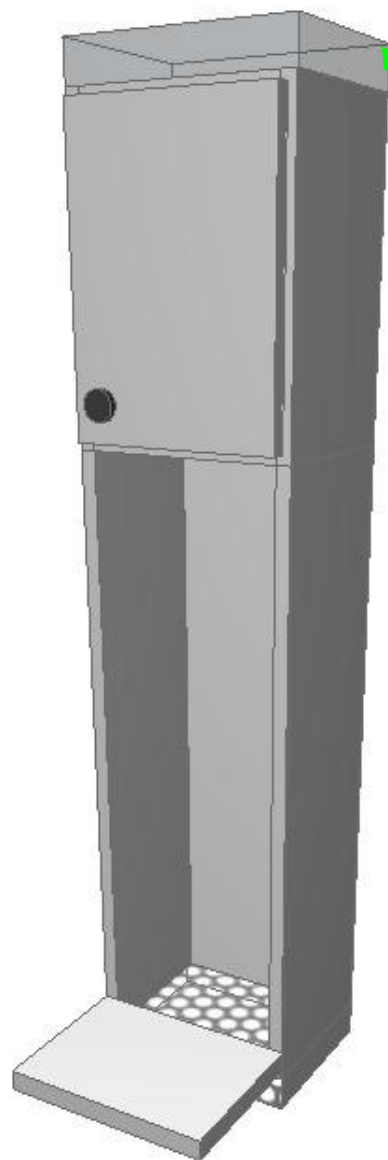

Eks. på plassering av
elevgarderobe 1.-4.trinn

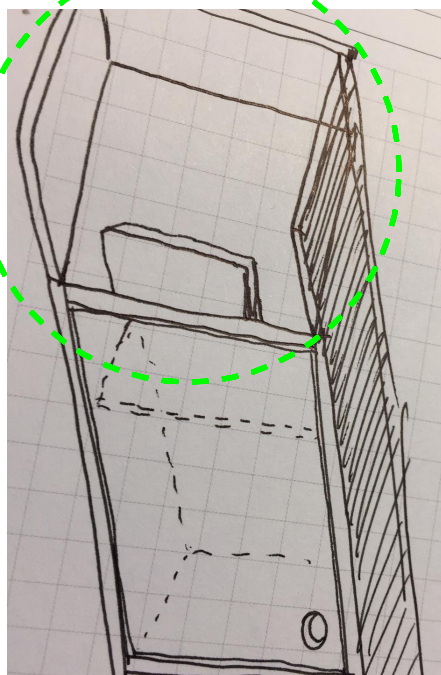

5. Oppkant på topp av skap for div.

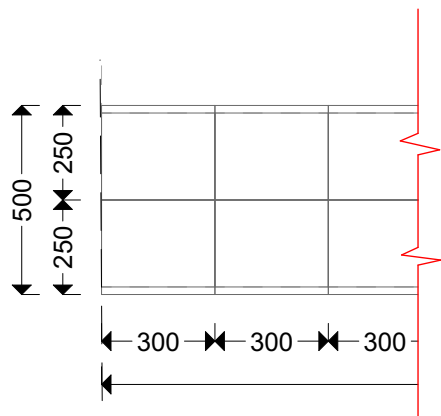

ELEVgardEROBE 1.-4.TRINN

Totalt antall: 195 stk.

Plassering og antall: 1038 (40 stk.), 1044 (60 stk.), 1061 (50 + 45 stk.)

Beskrivelse:

- Individuell elevgarderobe til 1.-4.trinn, med følgende komponenter:
1. Skap med slagdør med gripehull (plassering som på illu.) og 1 stk innvendig fast hylleplate, plassert 100mm ned fra ok skap. Bakvegg i skap skal ha lufting, men hindre at gjenstander skyves fra en enhet til den bak. B300, D250, H ca. 1600.
 2. Rom med bak- og sidevegger til å henge jakker og sekker.
 3. Ankerkrok med 3 hanker - roterende.
 4. Skohylle i bunn av skap, perforert for lufting.
 5. Oppkant på topp av skap for div. Ca. H150.
 6. Solid understell med låsbare hjul (på frittstående moduler. Se møbleringsplan).
 7. Sammenhengende sittebenk i front, monteres noe høyere enn skohylle.

Enhetene kobles sammen til modullengder med 3-8 stykker. Lengdene veggmonteres eller kobles rygg mot rygg. Frittstående moduler får felles understell med låsbare kraftige hjul i kompaktgummi. Sittebenk i front leveres like lang som modullengdene, eks. 5 moduler= 5x300mm lengde= 1500mm sittebenk. Foreslått oppdeling i plan.

Materialvalg:

- Skrog og dør i solid plate med høytrykkslaminat overflate med lakkerte heltre kanter. Valgfritt mellom enfargede laminater. Avrundede hjørner.
- Skohylle i lakkert perforert metallplate eller metallrør. Dette leveres i temafargen som er blå. Lakkert i RAL5005 Signal blue.
- Gripehull i dørblad skal ikke ha mansjett, men ha lakkerte forseglede kanter.
- Sittebenk i solid platemateriale likt som skrog og dører. Kanter i lakkert heltre. Avrundede hjørner. Lengder sittebenk tilsv. som for modullengder som prinsipp men **merk at lengde på sittebenke må tilpasses.**

Leverandør er selv ansvarlig for å kontrollere at tilbud produkt går opp i antall og mål (disponibel vegg- og gulvplass) på stedet.

						NB! ALLE MÅL MÅ KONTROLLERES PÅ STEDET																								
						RAMBOLL INTERIØRARKITEKT Region Vest. Bergen Folke Bernadottes vei 50 Bergen 5845	Arendal kommune Roligheden skole				INNHold		PROSJEKT NR.		MÅLESTOKK		DATO:		AV											
					Elevgarderober 1.-4. trinn						1350006142				01.10.18		GRSH CACA													
REV.		DATO		ENDRING							TEGN		KONTR		GODKJ		TEGNING NR.													
																	BYGG		ETASJE		FAG		SYSTEM		TYPE		LØPENR		ARK	
Fase:		Detaljprosjekt																	00 IA 200 60 045										A3	
						Gnr./Bnr.: #####		Filnavn : 1. etasje.Gjeldende 22.05 CACA.pln																						
						Folke Bernadottes vei 50 Bergen 5845																								