

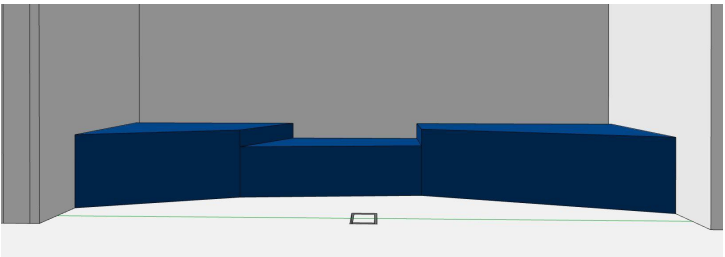
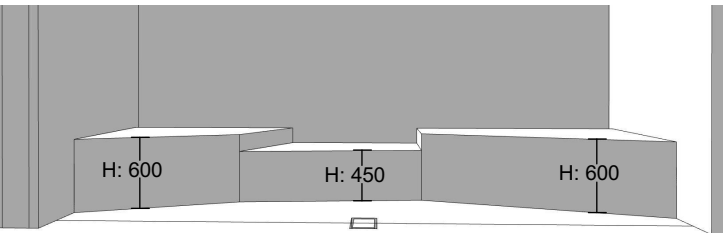
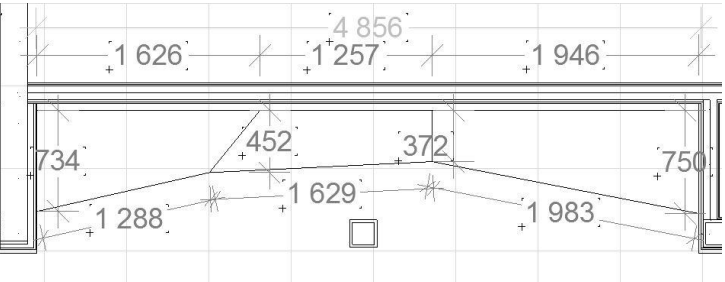
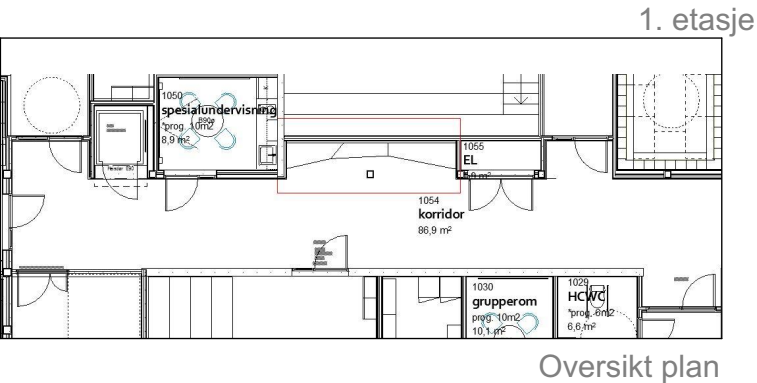
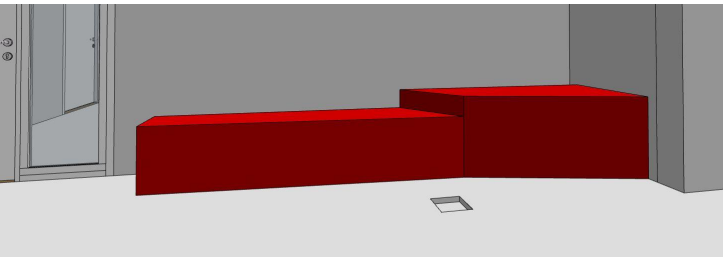
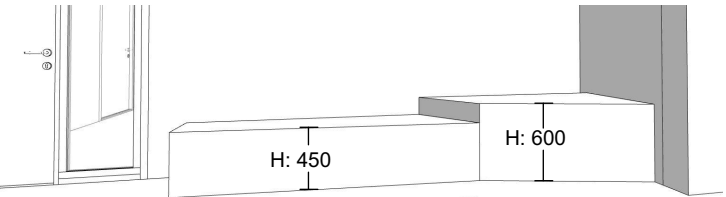


Sittenisje i 1054 Korridor

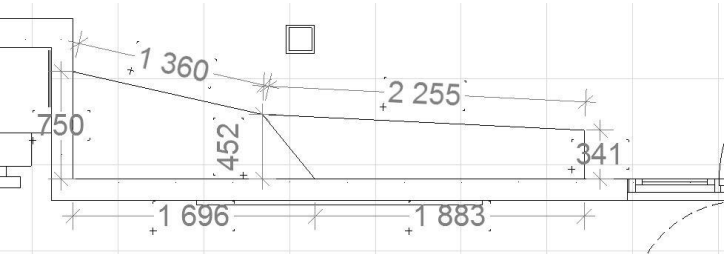





Farge 1054
Overflate: Høytrykkslaminat i farge tilsvarende NCS S 3060-R80B

Sittenisje i 2028 Korridor

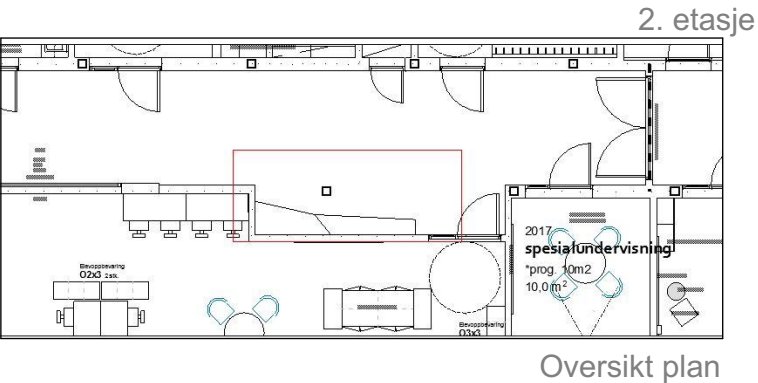


Farge 2028
Overflate: Høytrykkslaminat i farge tilsvarende NCS S 1580-Y90R

Sittenisje i 2102 Korridor

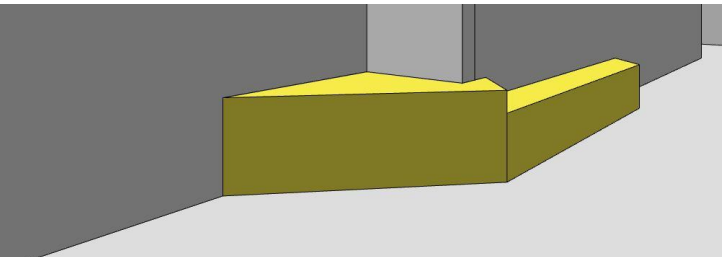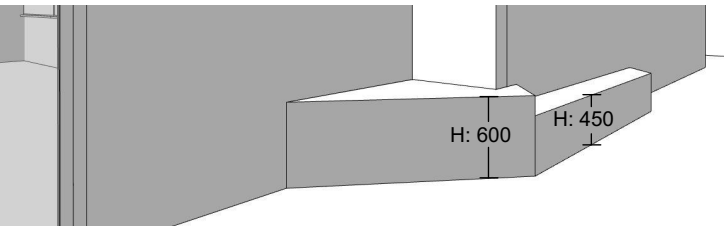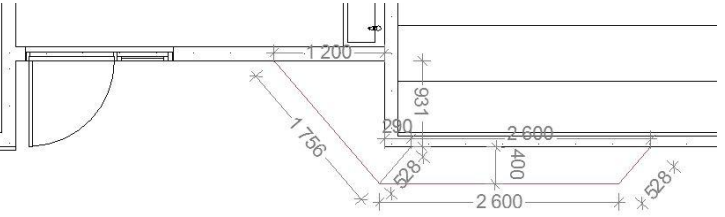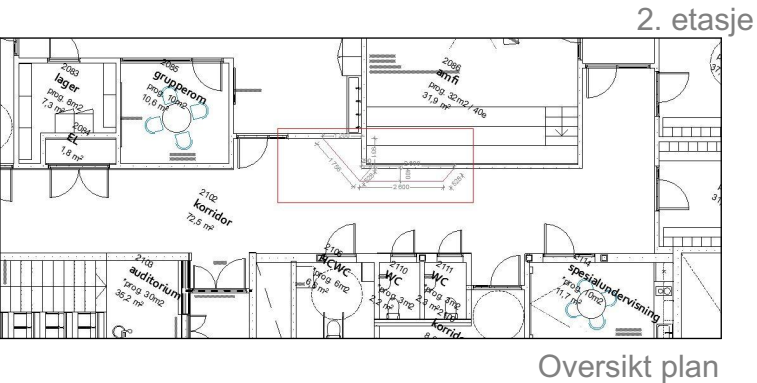

Farge 2102
Overflate: Høytrykkslaminat i farge tilsvarende NCS S 1070-Y10R

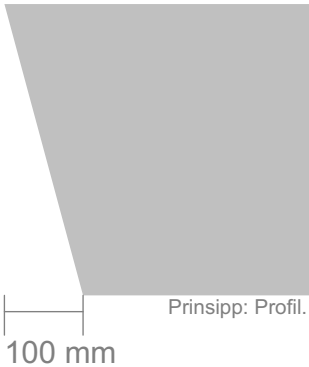

Utforming og detaljer
Som illustrasjonen over viser skal fronten skrås inn mot gulv og ende på en min. 100 mm forskjell fra frontens topp. Dette for å unngå unødvendig stor slitasje på denne flaten, samt for sittekomfort. Platemateriale som benyttes for å bygge sittenisjene må være robust og stabilt og samtlige overflater skal forsegles dersom ikke platemateriale i seg selv er vannbestandig. Synlig/eksponert overflate skal være høytrykkslaminat i fargene oppgitt nederst på denne oversikten.

Målene som er oppgitt i denne prinsippsskissen er ca.mål. fra modell. Kun ment som hjelp til prisestimat. Kontrollmå tasl på stedet.

						NB! ALLE MÅL MÅ KONTROLLERES PÅ STEDET			
						INNHOOLD		PROSJEKT NR.	MÅLESTOKK
						Sittenisjer korridor		1350006142	
								DATO:	AV
								01.10.18	GRSH
									CACA
						TEGNING NR.			
								BYGG	ETASJE
								FAG	SYSTEM
								TYPE	LØPENR
									ARK
								Spesialmøbler. Linjenr. 1	
						Filnavn : 1. etasje.Gjeldende 22.05 CACA.pln			