



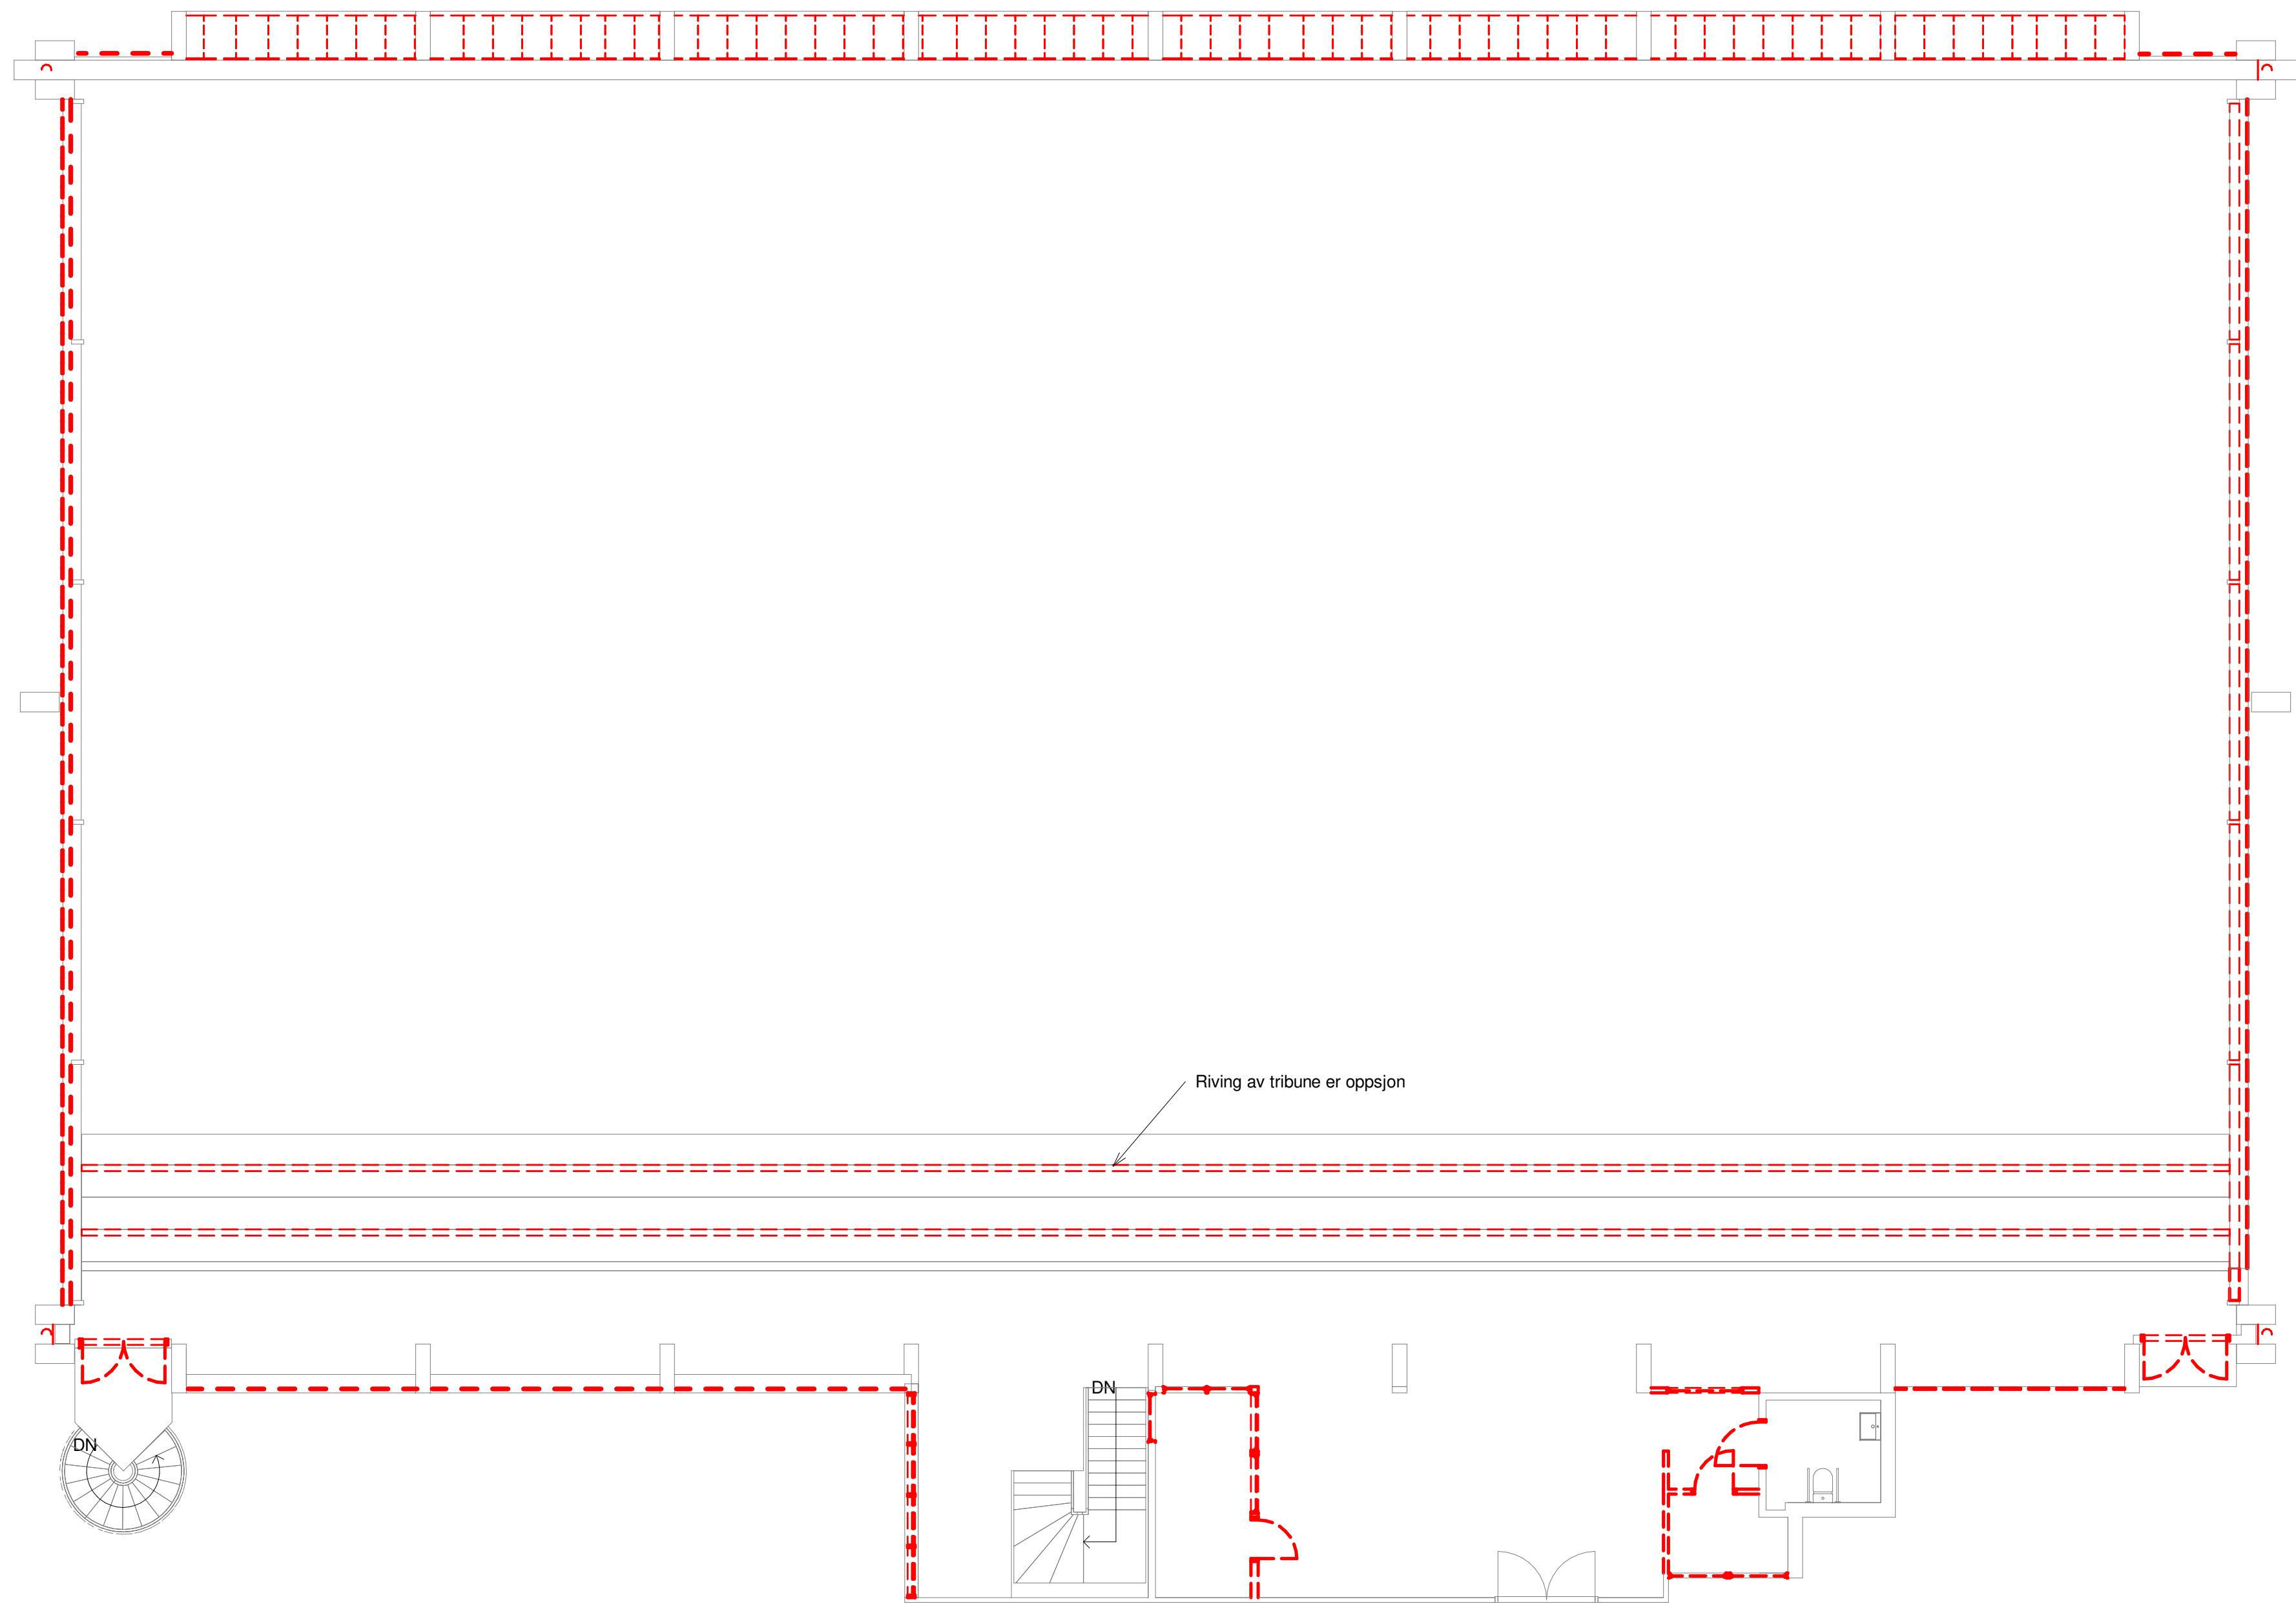

NB! Dette er en orienterende tegning mht. eksisterende forhold. Det tas forbehold om målrktighet.

Før utførelse og bestilling må alle mål kontrolleres på stedet. Alle mål på eksisterende bygg som er avgjørende for rett bestilling av nye komponenter, skal kontrollmåles av entreprenør før endelige bestillinger.

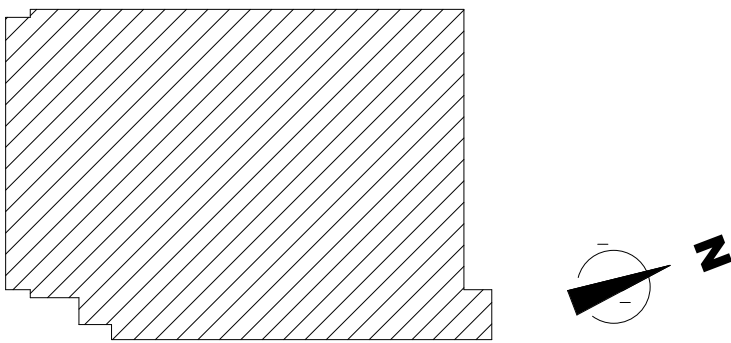

Byggherre:
Hedmark fylkeskommune
Parkgata 64
2325 Hamar
Menn-Mette.Solheim@hedmark.no




Ryensvingen 5, 8.etg
0680 Oslo
Tlf.: 91 91 61 11 E-post: firmapost@rikarkitektur.no

Gnr: 32 Bnr: 476	
Målestokk / Format 1 : 100 A1	
Prosj.Nr 18430	Fase Anbudsunderlag
Opprettet dato 03.12.2018	
Disiplin ARK	
Tegn. / Kontr. MD / RR	
Tegningsnr. 18430-H0-A-01-PL-229-001	Revisjon Status