


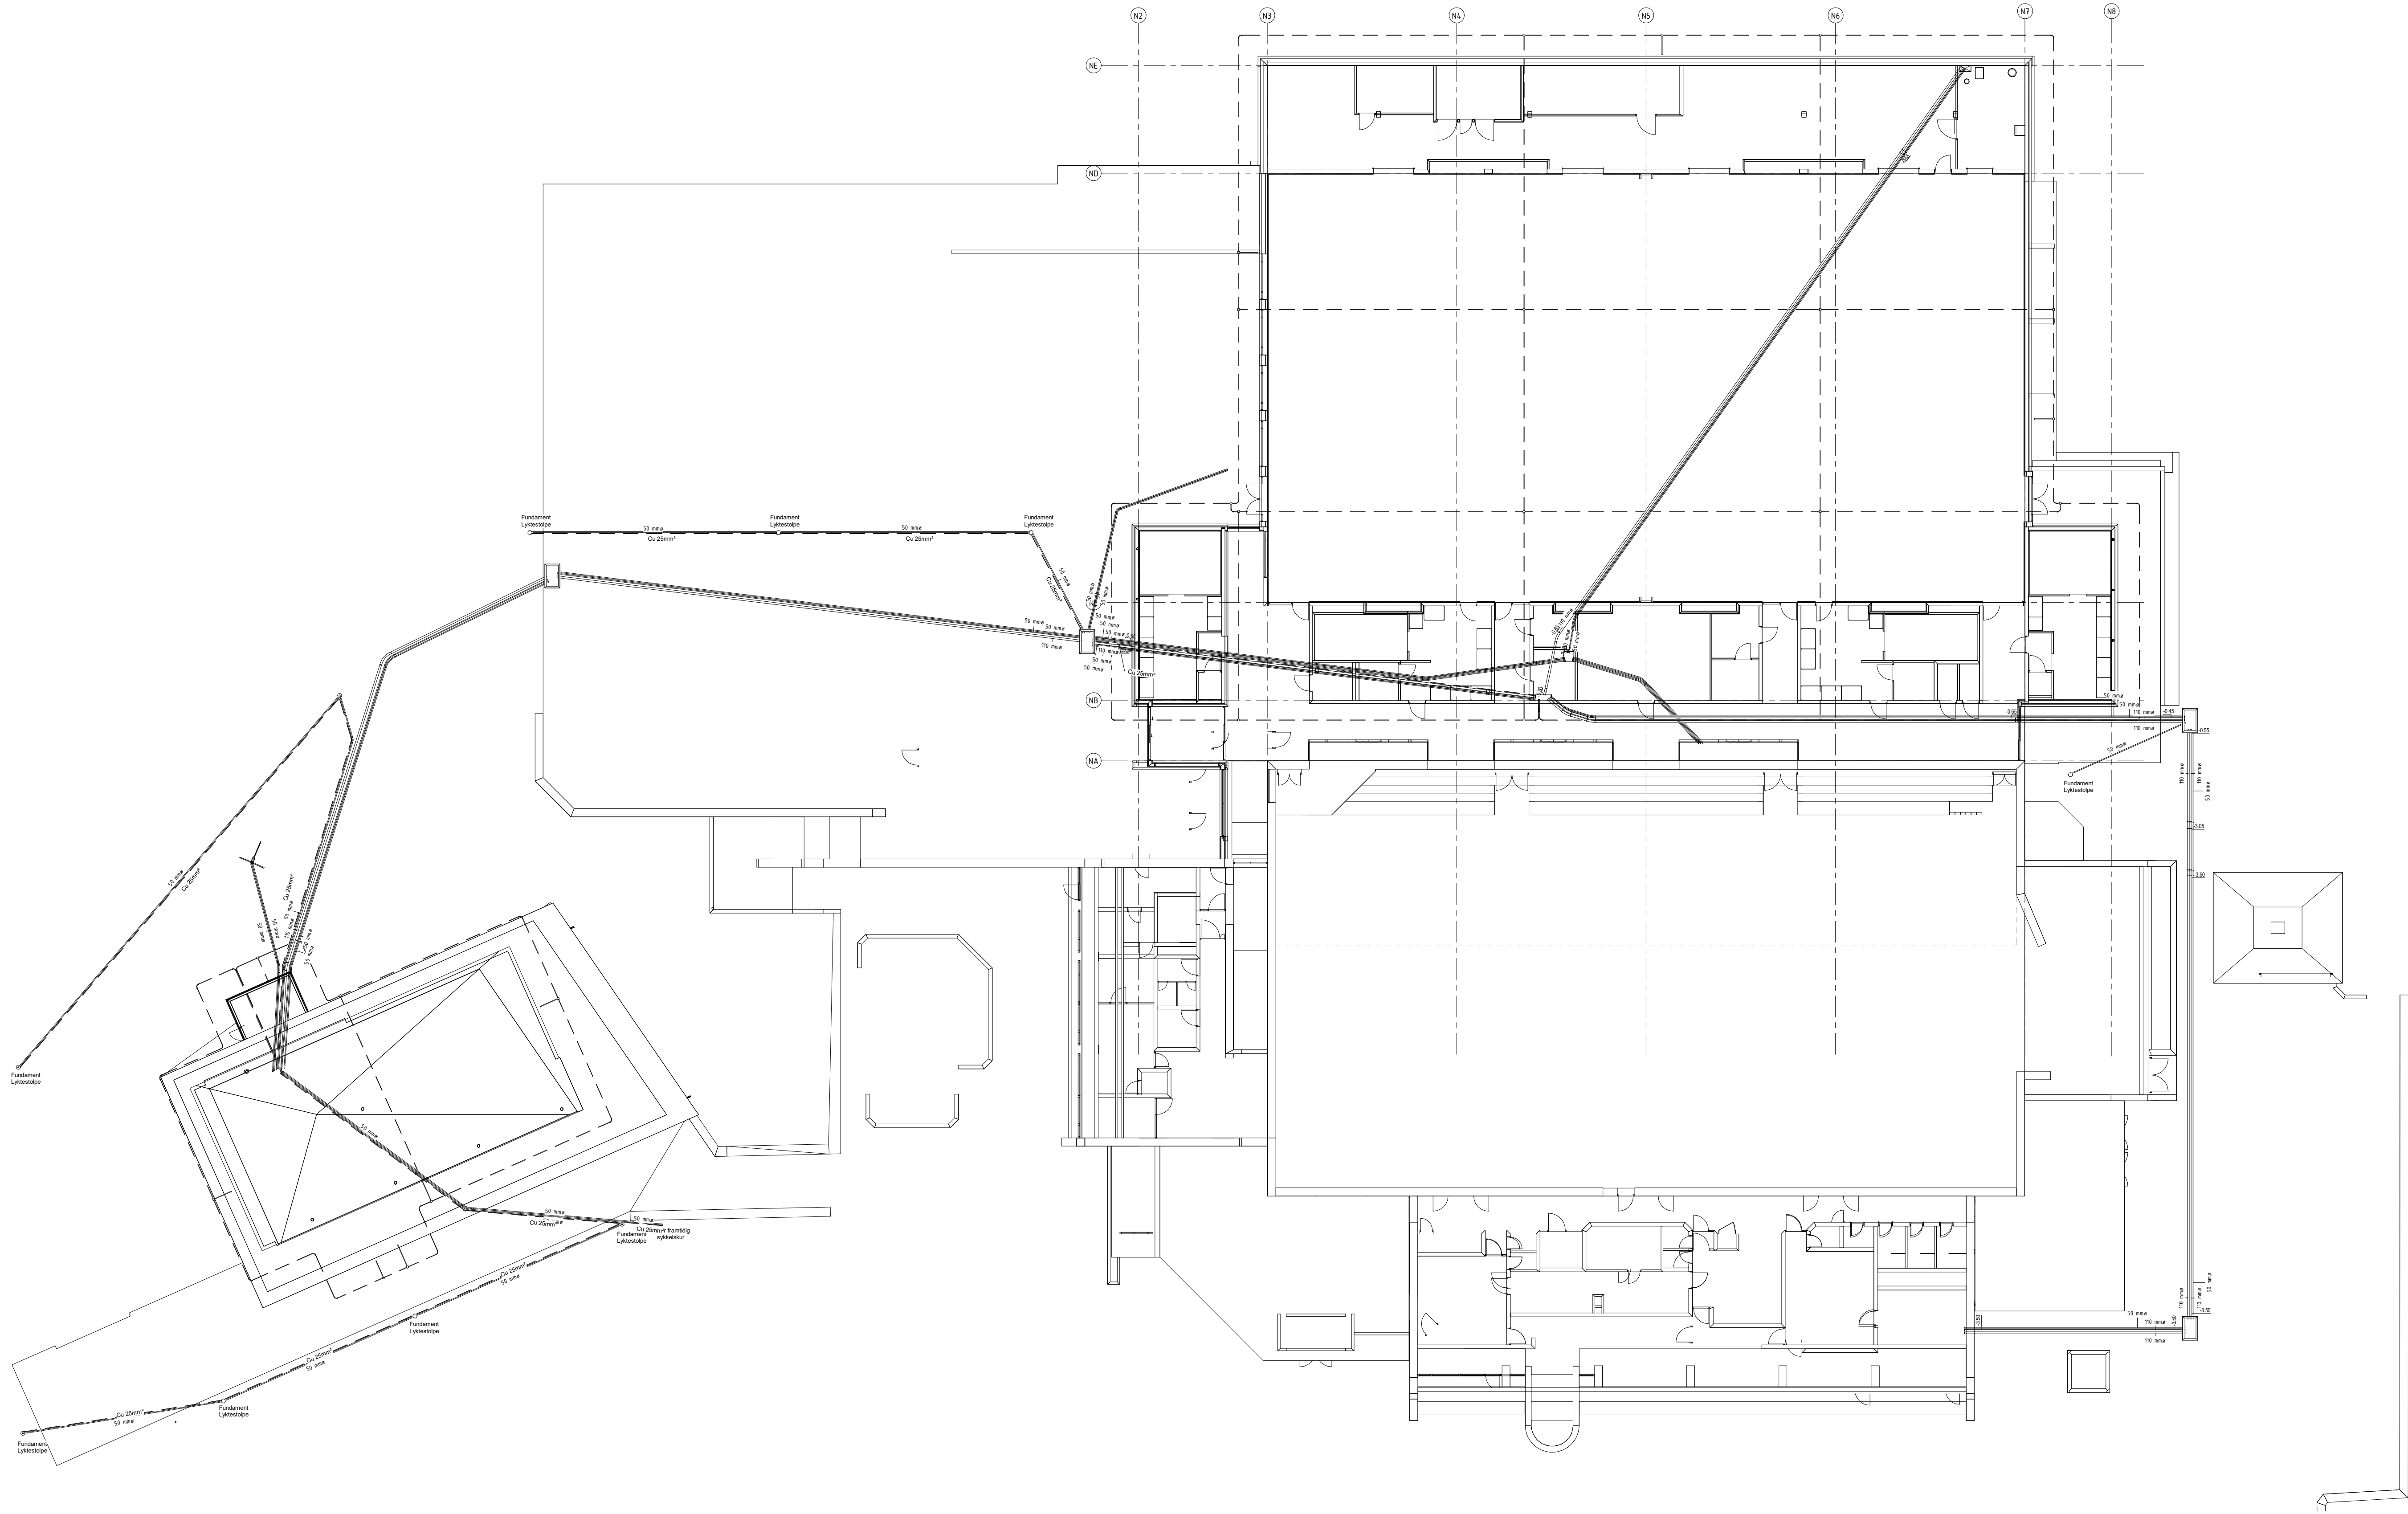

Rev.		Anbud		10.10.18		MMN	KJH	SAA
		Beskrivelse		Dato		Tegn.	Kontr.	Godkj.
Rogaland Fylkeskommune Vardafjell Idrettshall, utvidelse						Fag	Format	
						RIE	A1	
Installasjonar i grunn utvendig						Dato	10/10/18	
						Format/Hålestock		
Status		Anbudsfase		Konstr./Tegnet	MMN	Kontrollert	KJH	Godkjent
Oppdragsnr.				Tegningsnr.		SAA		
www.multiconsult.no		10202884		00-00-E-743-20-01		Rev.		