


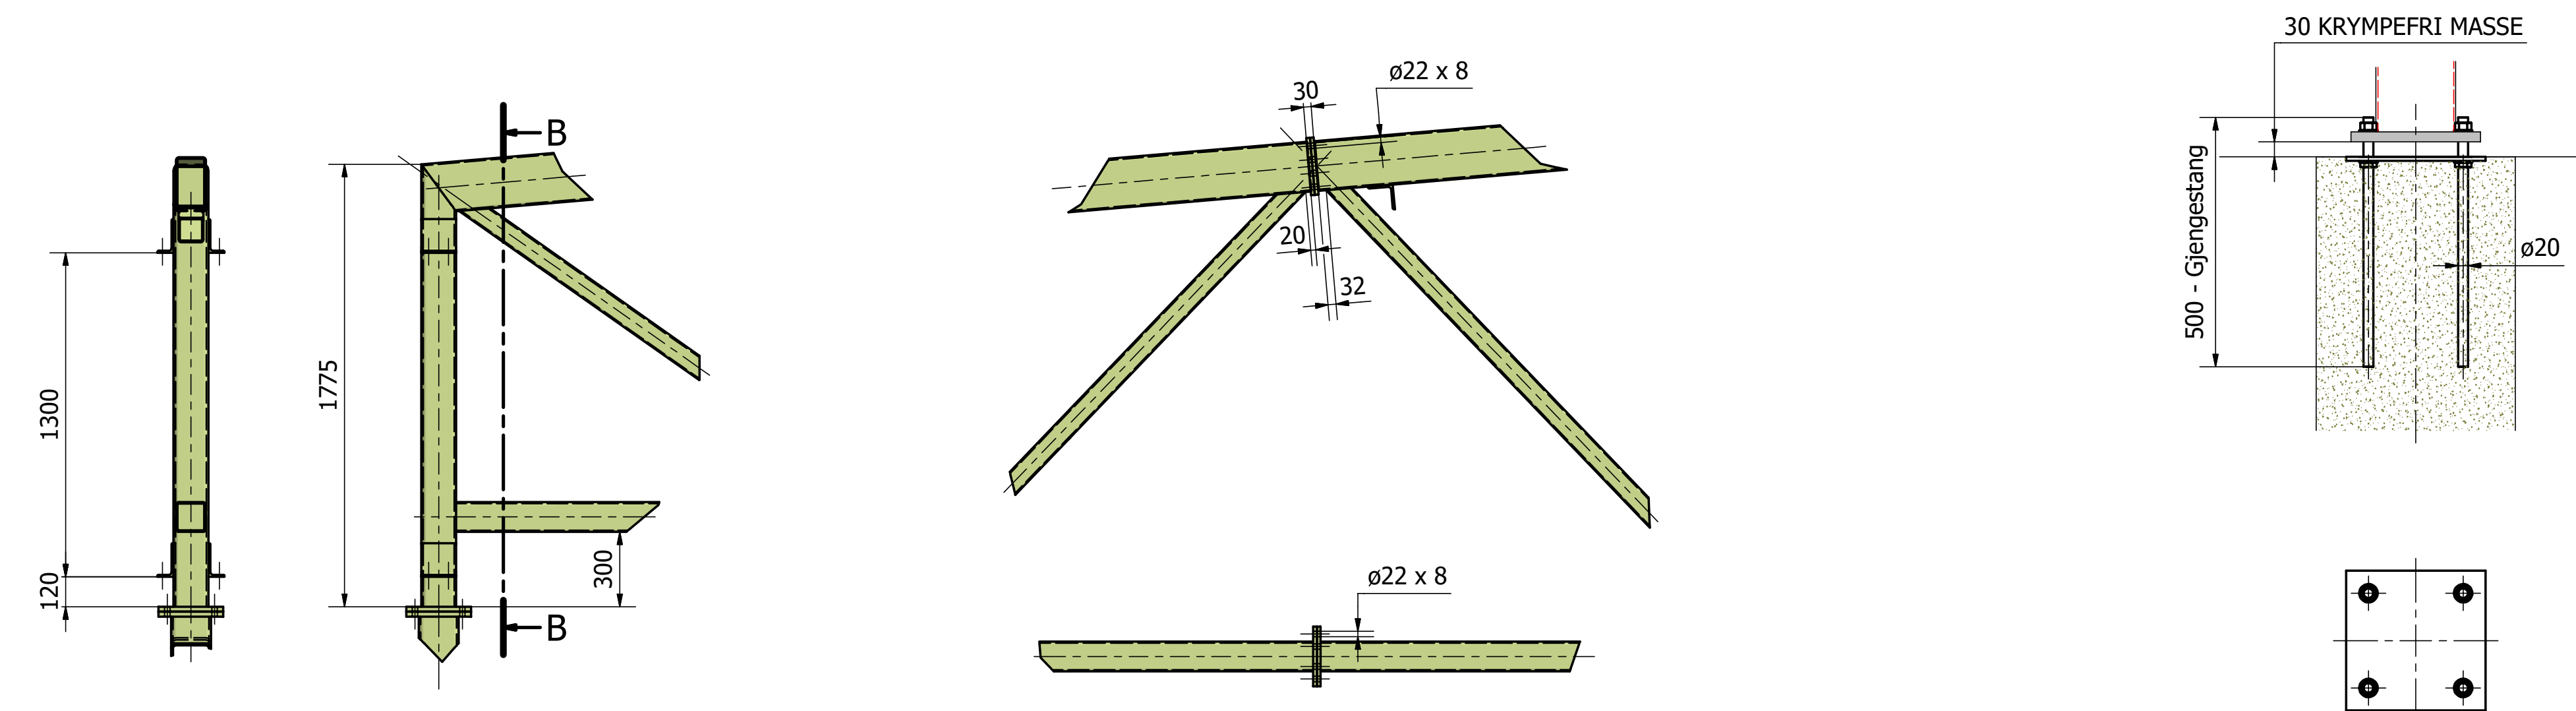

B-B (1 : 20)


A (1 : 20)

C (1 : 20)

TYPISK BOLTEGRUPPE
(1 : 10)

PARTS LIST						
ITEM	PART NUMBER & LENGDE		MATERIAL	MASS	ITEM QTY	TOT MASS
1	DIN EN 10219-2 - 200 x 120 x 6 - 7583		S355J2	214,3 kg	1	214 kg
2	DIN EN 10219-2 - 200 x 120 x 6 - 7609		S355J2	213,5 kg	1	214 kg
3	DIN EN 10219-2 - 200 x 120 x 6 - 7586		S355J2	214,3 kg	1	214 kg
4	DIN EN 10219-2 - 200 x 120 x 6 - 11530		S355J2	326,1 kg	1	326 kg
5	DIN EN 10219-2 - 160 x 160 x 8 - 7010		S355J2	255,6 kg	2	511 kg
6	DIN EN 10219-2 - 140 x 140 x 8 - 1571		S355J2	49,2 kg	1	49 kg
7	DIN EN 10219-2 - 140 x 140 x 8 - 1775		S355J2	52,8 kg	1	53 kg
8	DIN EN 10219-2 - 120 x 120 x 6 - 15070		S355J2	312,7 kg	1	313 kg
9	DIN EN 10219-2 - 120 x 120 x 6 - 7465		S355J2	154,9 kg	2	310 kg
10	DIN EN 10219-2 - 120 x 120 x 6 - 2171		S355J2	42,5 kg	1	43 kg
11	DIN EN 10219-2 - 100 x 80 x 5 - 2349		S355J2	28,9 kg	2	58 kg
12	DIN EN 10219-2 - 100 x 80 x 5 - 2366		S355J2	29,3 kg	2	59 kg
13	DIN EN 10219-2 - 100 x 80 x 5 - 2576		S355J2	32,0 kg	2	64 kg
14	DIN EN 10219-2 - 100 x 80 x 5 - 2586		S355J2	32,3 kg	2	65 kg
15	DIN EN 10219-2 - 100 x 80 x 5 - 2827		S355J2	35,5 kg	2	71 kg
16	DIN EN 10219-2 - 100 x 80 x 5 - 2826		S355J2	35,4 kg	2	71 kg
17	DIN EN 10219-2 - 100 x 80 x 5 - 3082		S355J2	38,8 kg	2	78 kg
18	DIN EN 10219-2 - 100 x 80 x 5 - 2119		S355J2	25,9 kg	1	26 kg
19	DIN EN 10219-2 - 100 x 80 x 5 - 2142		S355J2	26,2 kg	1	26 kg
20	L135x65x8-1		S355J2	1,7 kg	8	14 kg
21	L100x100x8-1		S355J2	1,4 kg	5	7 kg
22	PL15_I		S355J2	6,4 kg	2	13 kg
23	PL15_I_MIR3		S355J2	6,4 kg	2	13 kg
24	PL15_II		S355J2	5,9 kg	2	12 kg
25	PL15_II_MIR3		S355J2	5,9 kg	2	12 kg
26	PL15_IV		S355J2	5,7 kg	1	6 kg
27	PL20_I		S355J2	10,4 kg	6	62 kg

Vekt en Takstol i Hall 2: **2901 kg**
Vekt totalt for 11 Takstoler i Hall 2: **31909 kg**
Avstivning, Q-dekke, Tekking og fasade er vist på annen tegning.

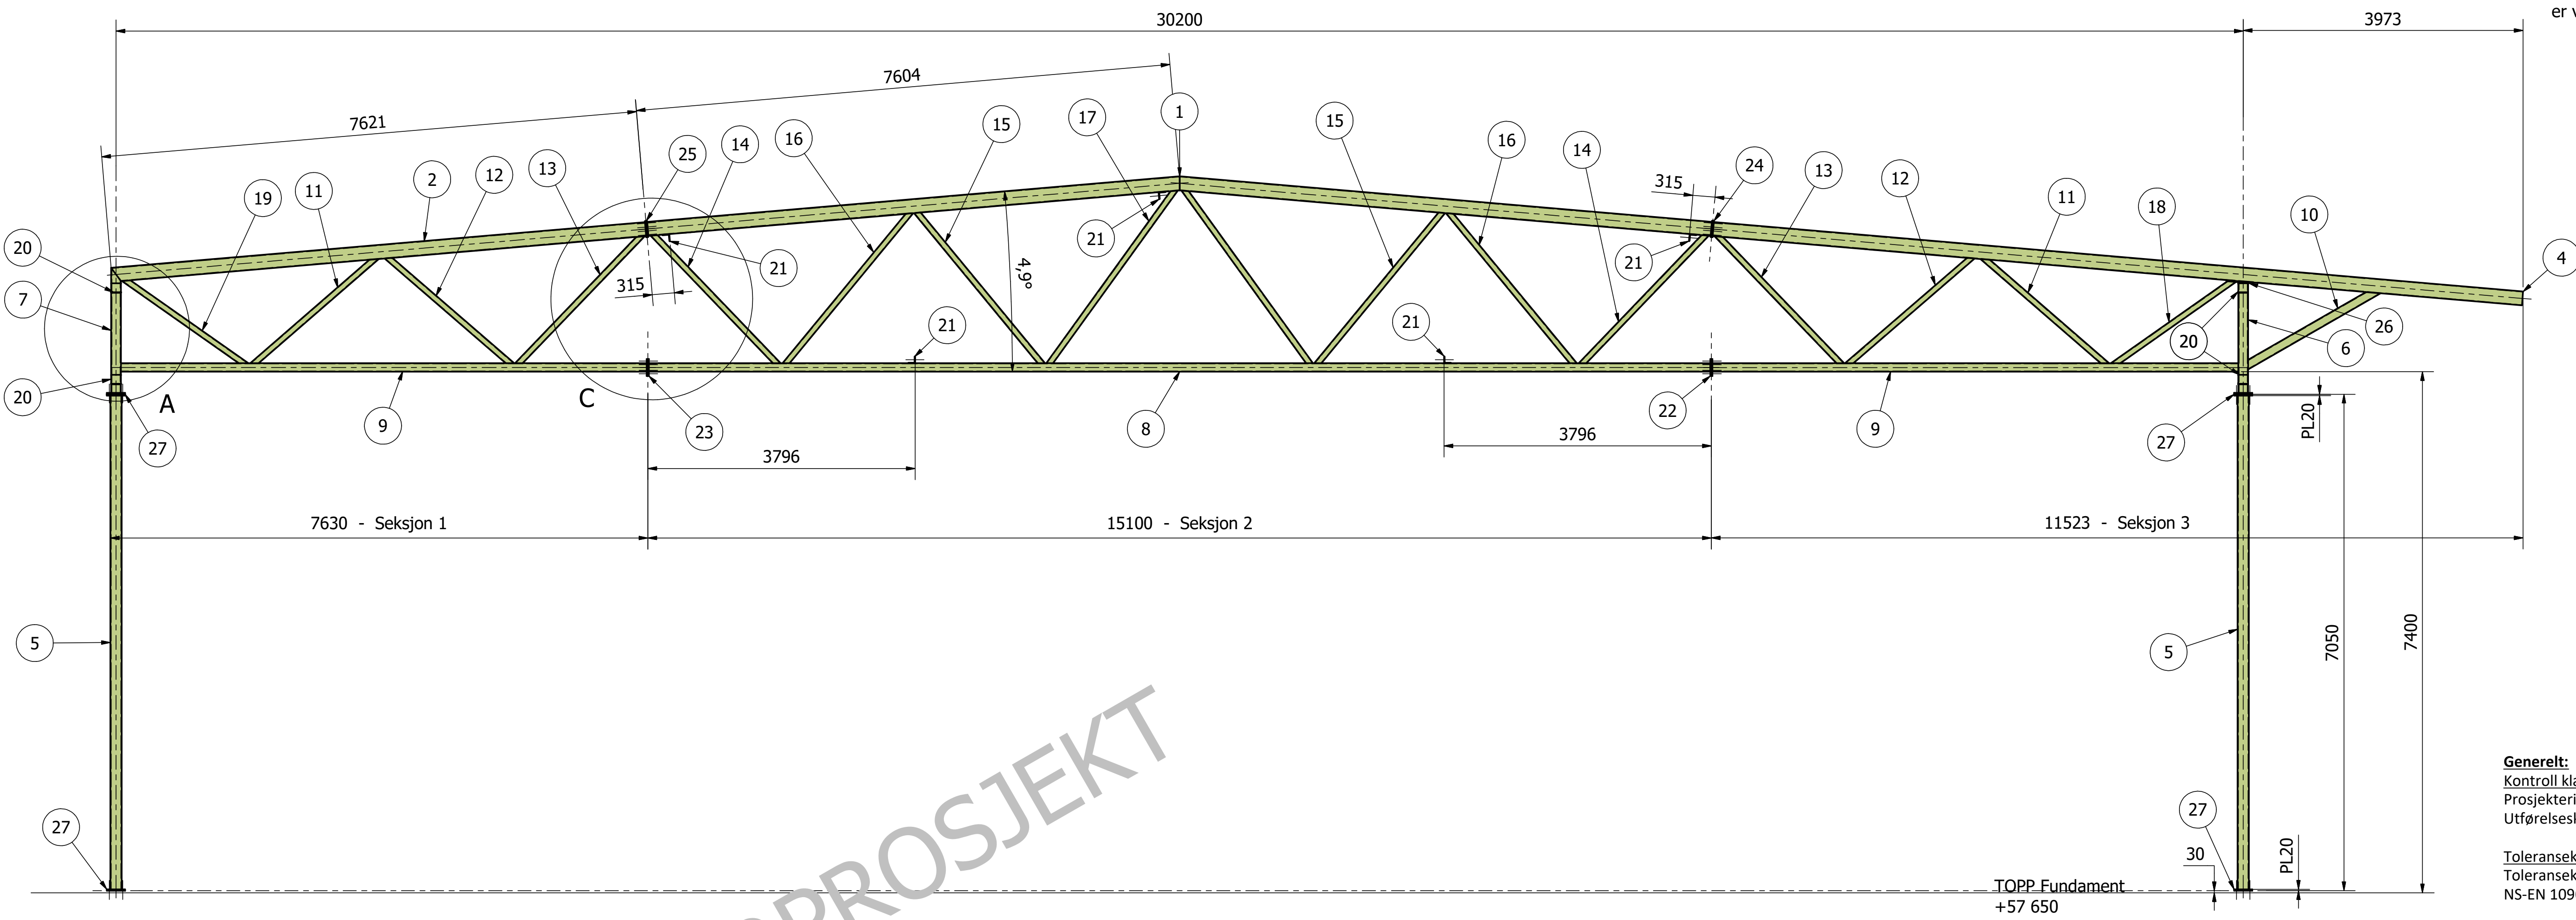

Hall 2 - Akse 1 til 11
(1 : 50)

Generelt:
Kontroll klasser ihht. NS-EN 1990:
Prosjekteringsklasse: Normal kontroll
Utførelsesklasse: Normal kontroll

Toleransekrav:
Toleranseklasse stål: ihht. NS-EN 1090
NS-EN 1090-2 Utførelse av stålkonstruksjoner (EXC1)

Stålkvalitet:
Konstruksjonstål: S355J2, ref. NS-EN 10025
Konstruksjonstål (RHS, CFR): S355J2, ref. NS-EN 10219-1
Innstøpt stål: S355J2, ref. NS-EN 10025
Sveiser: Sveiser utføres ihht. NS-EN 1090-2
Bolter: NS-EN ISO 4014, 8.8 ref. NS-ISO 898-1
Muttere: NS-EN ISO 4032, 8.8 ref. NS-ISO 898-2
Skiver: NS-EN ISO 7089, 8.8 ref. NS-ISO 898-2

Korrosivitetsklasse:
Galvanisert C4
(rustbestandige bolter).

Fotplater og plater med bolteforbindelser svises med a-mål 6mm (dersom ikke annet er oppgitt).