



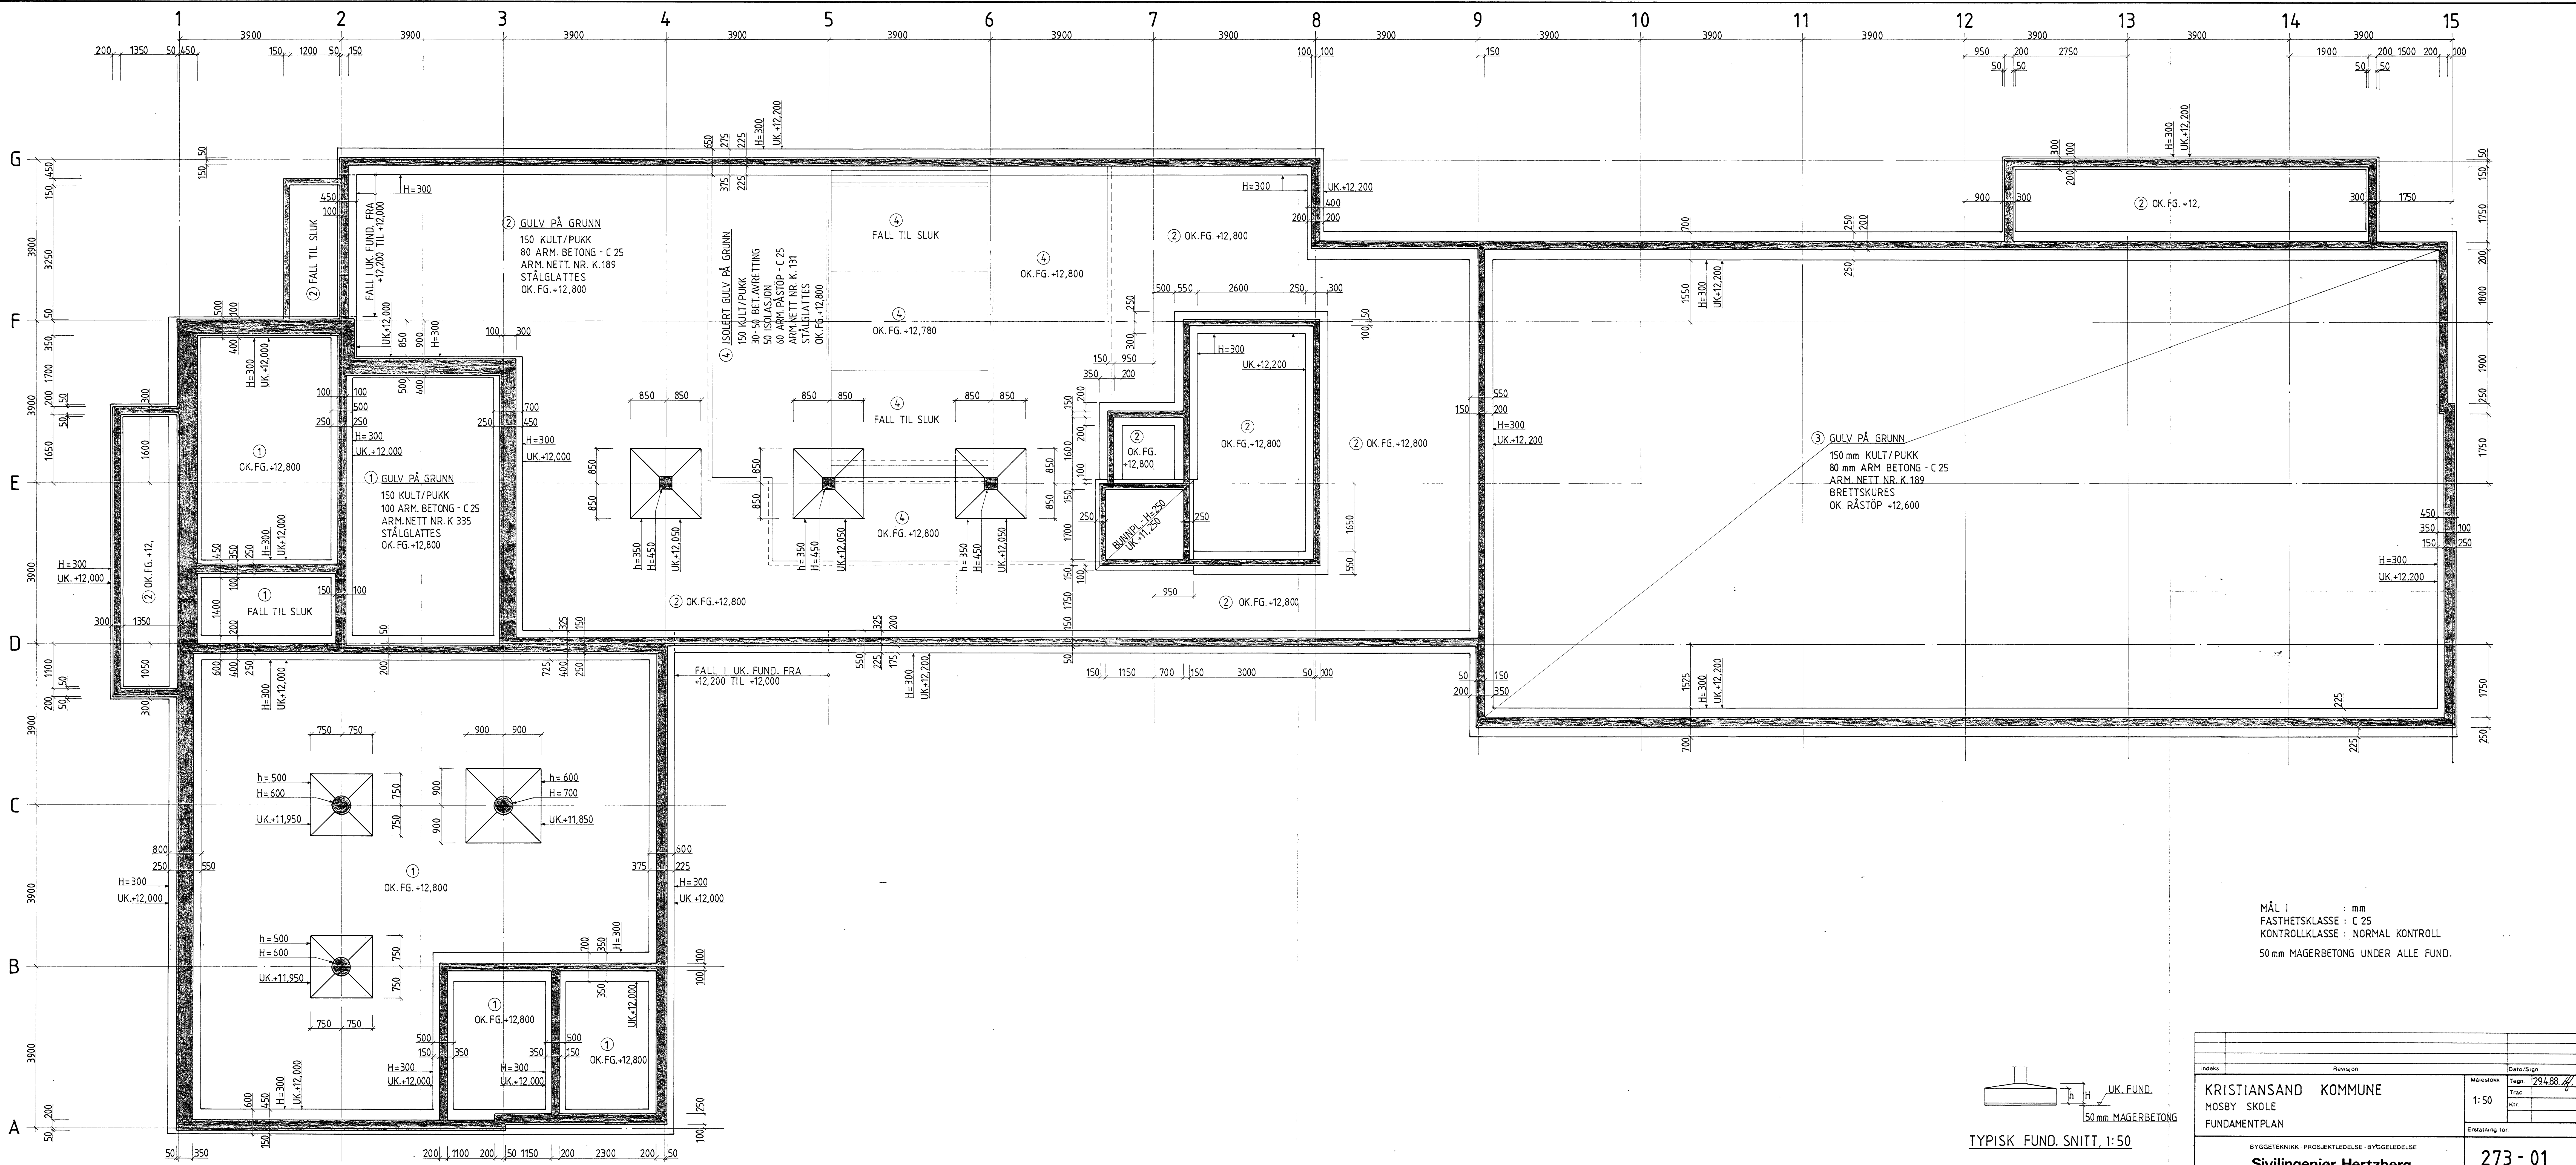

MÅL 1 : mm
FASTHETSKLASSE : C 25
KONTROLLKLASSE : NORMAL KONTROLL
50 mm MAGERBETONG UNDER ALLE FUND.

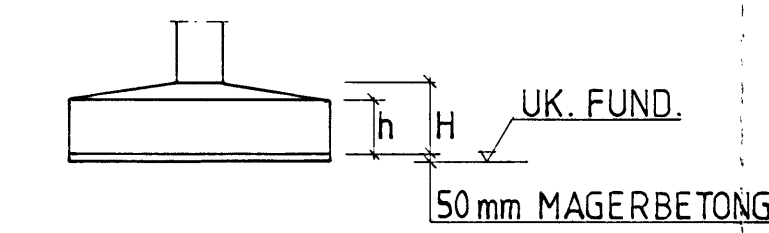

TYPISK FUND. SNITT, 1:50

Indeks		Revision		Dato/Sign.	
KRISTIANSAND KOMMUNE		MOSBY SKOLE		Målestokk	
FUNDAMENTPLAN				1:50	
BYGGETEKNIKK - PROSJEKTLÆDELSE - BYTGELEDELSE		Sivilingeniør Hertzberg		Erstattet av:	
Skjerpveggen 21, 4600 Kristiansand, Tlf. (042) 25 686				273 - 01	