


PLAN 1

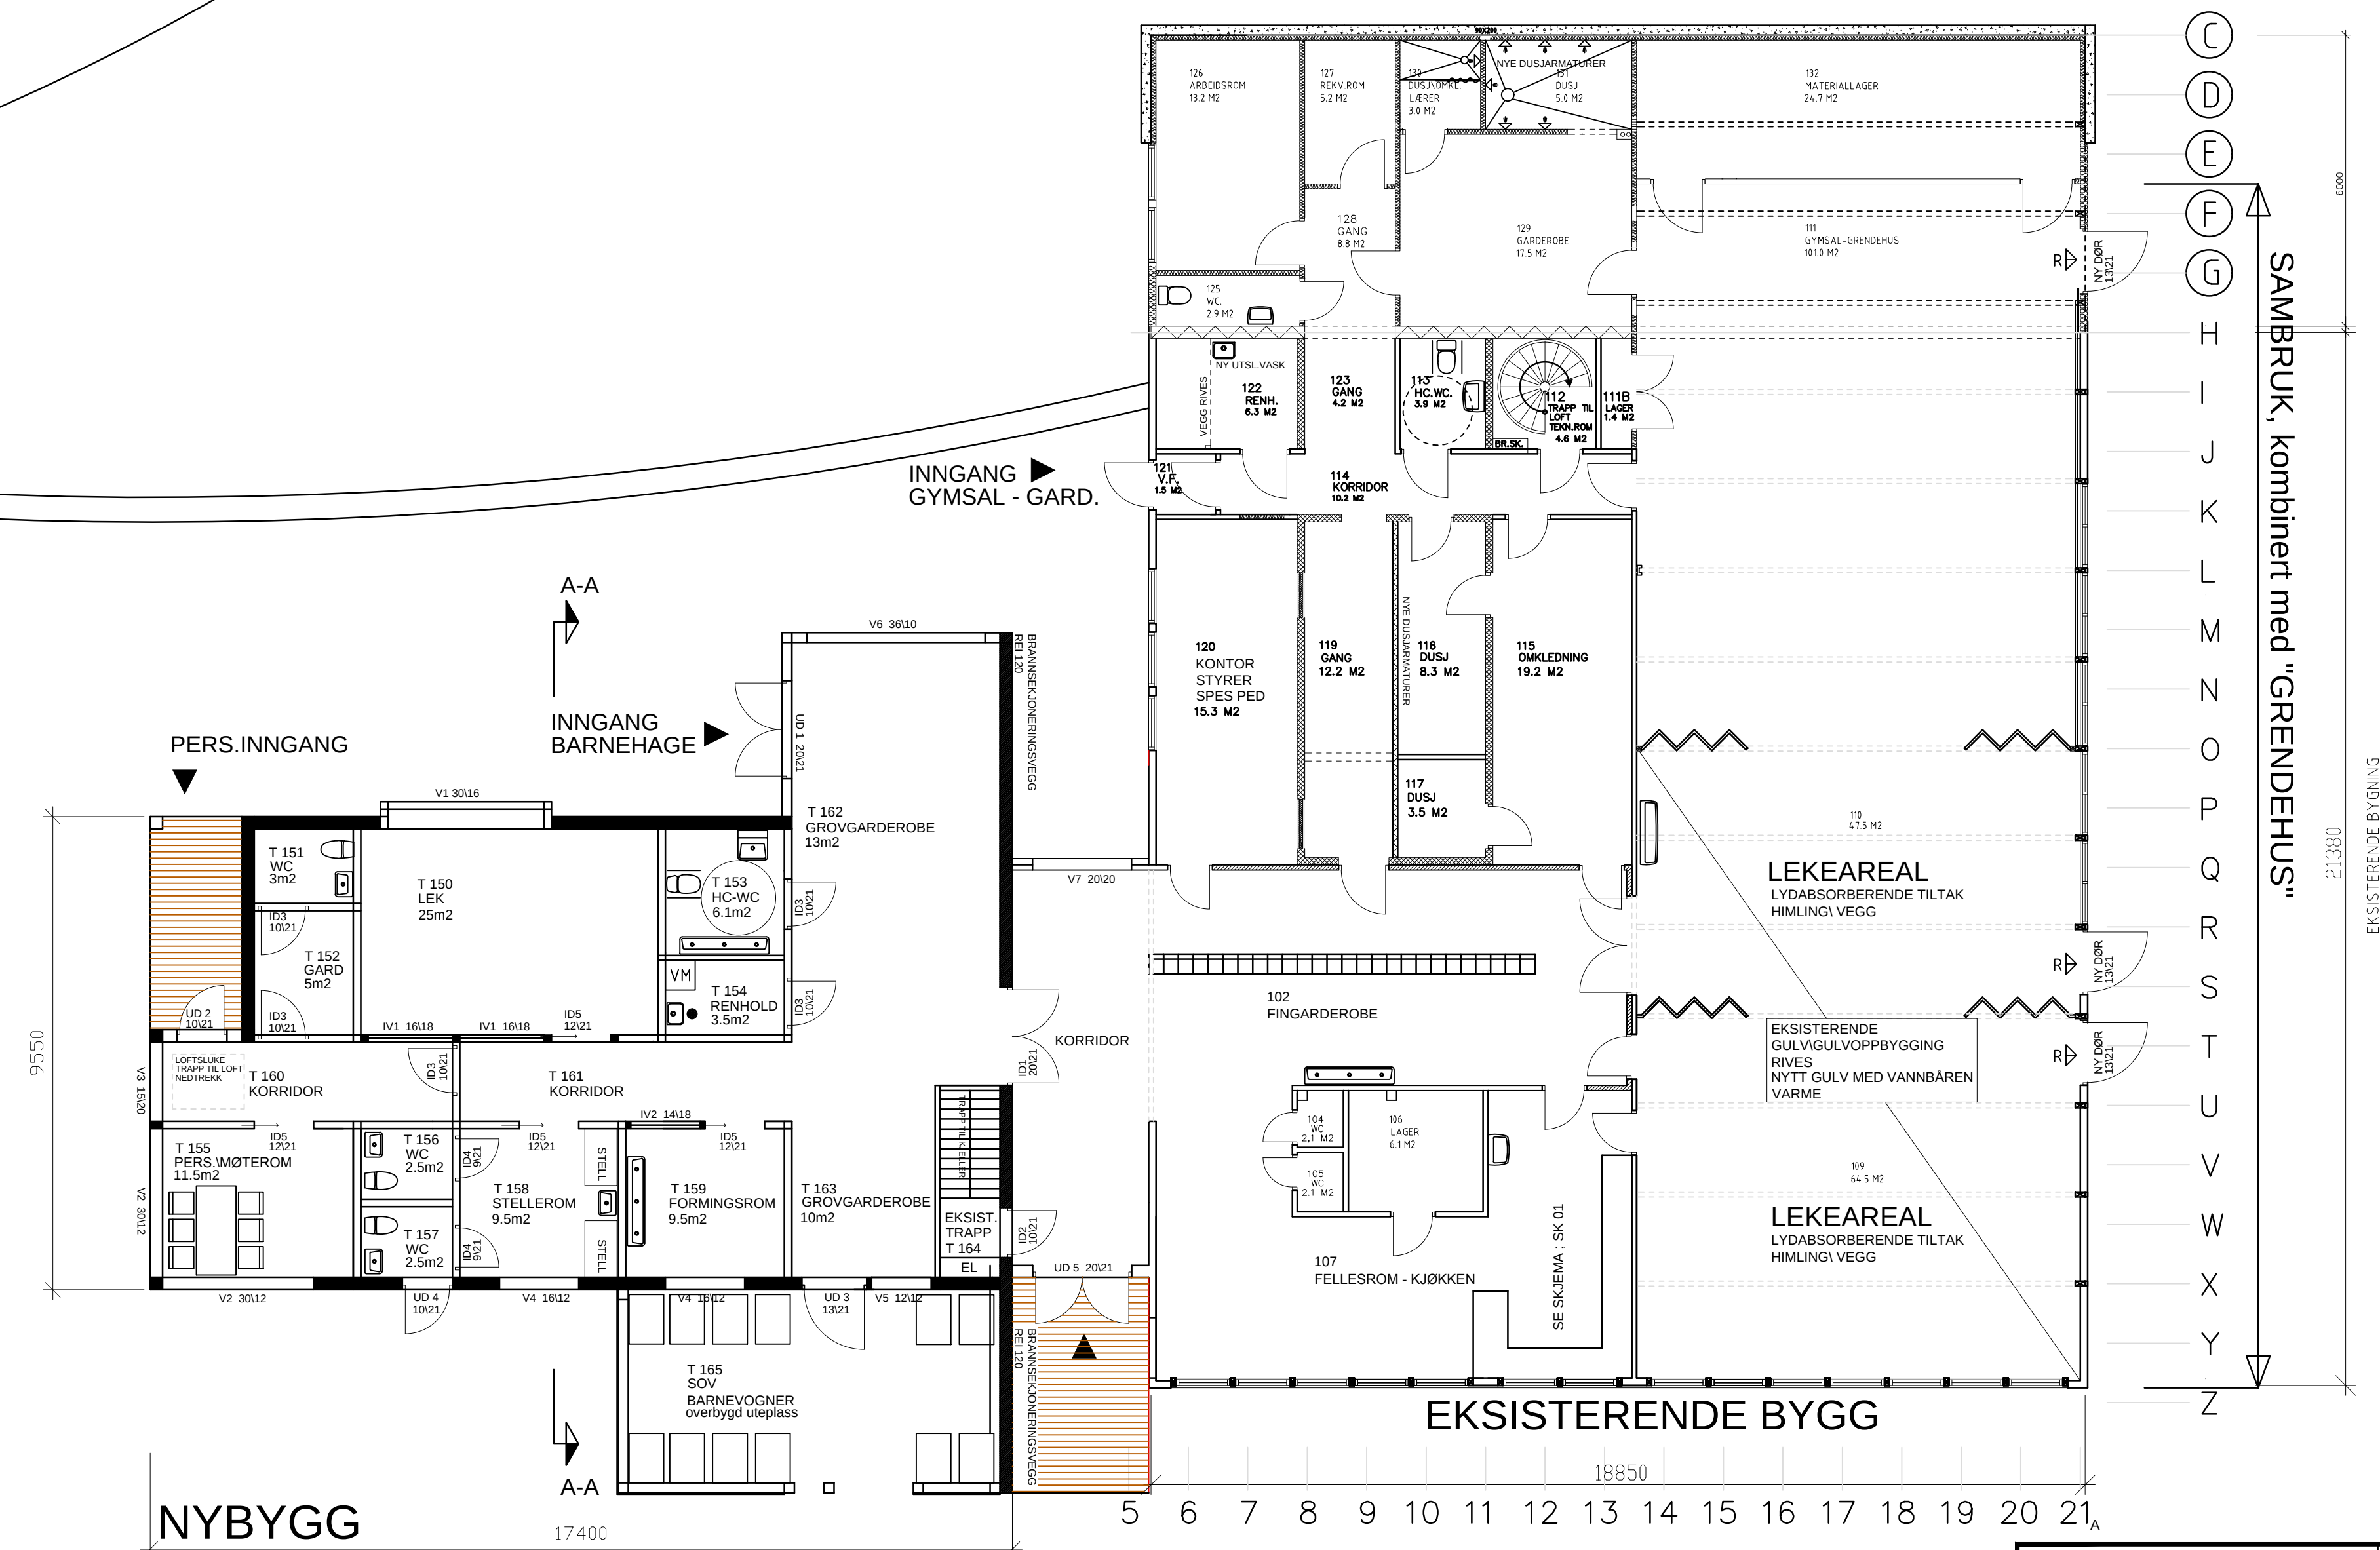

LILLEHAMMER KOMMUNE				SAK NR.	590.31	TEGN. NR.	arkP-101
TEGNING				BUVOLLEN - TILBYGG OG OMBYGGING			
fra SKOLE til BARNEHAGE							
plan 1							
DOF							
TEGN. AV		DOF	15 01 2019		ARKITEKTKONTORET ATELIER 4 A/S 2615 LILLEHAMMER		
MAL		1 : 100	DOF				
POSTADRESSE: FREDRIGSGA 10, 2615 LILLEHAMMER TELEFON: 61 25 47 00							
E-POST: post@lillehammer.no DATAOPPROTT TEGNING: ADT							
				SIVILARKITEKTER MNAL - NPA			

TOTALENTREPRISE 15 01 2019