
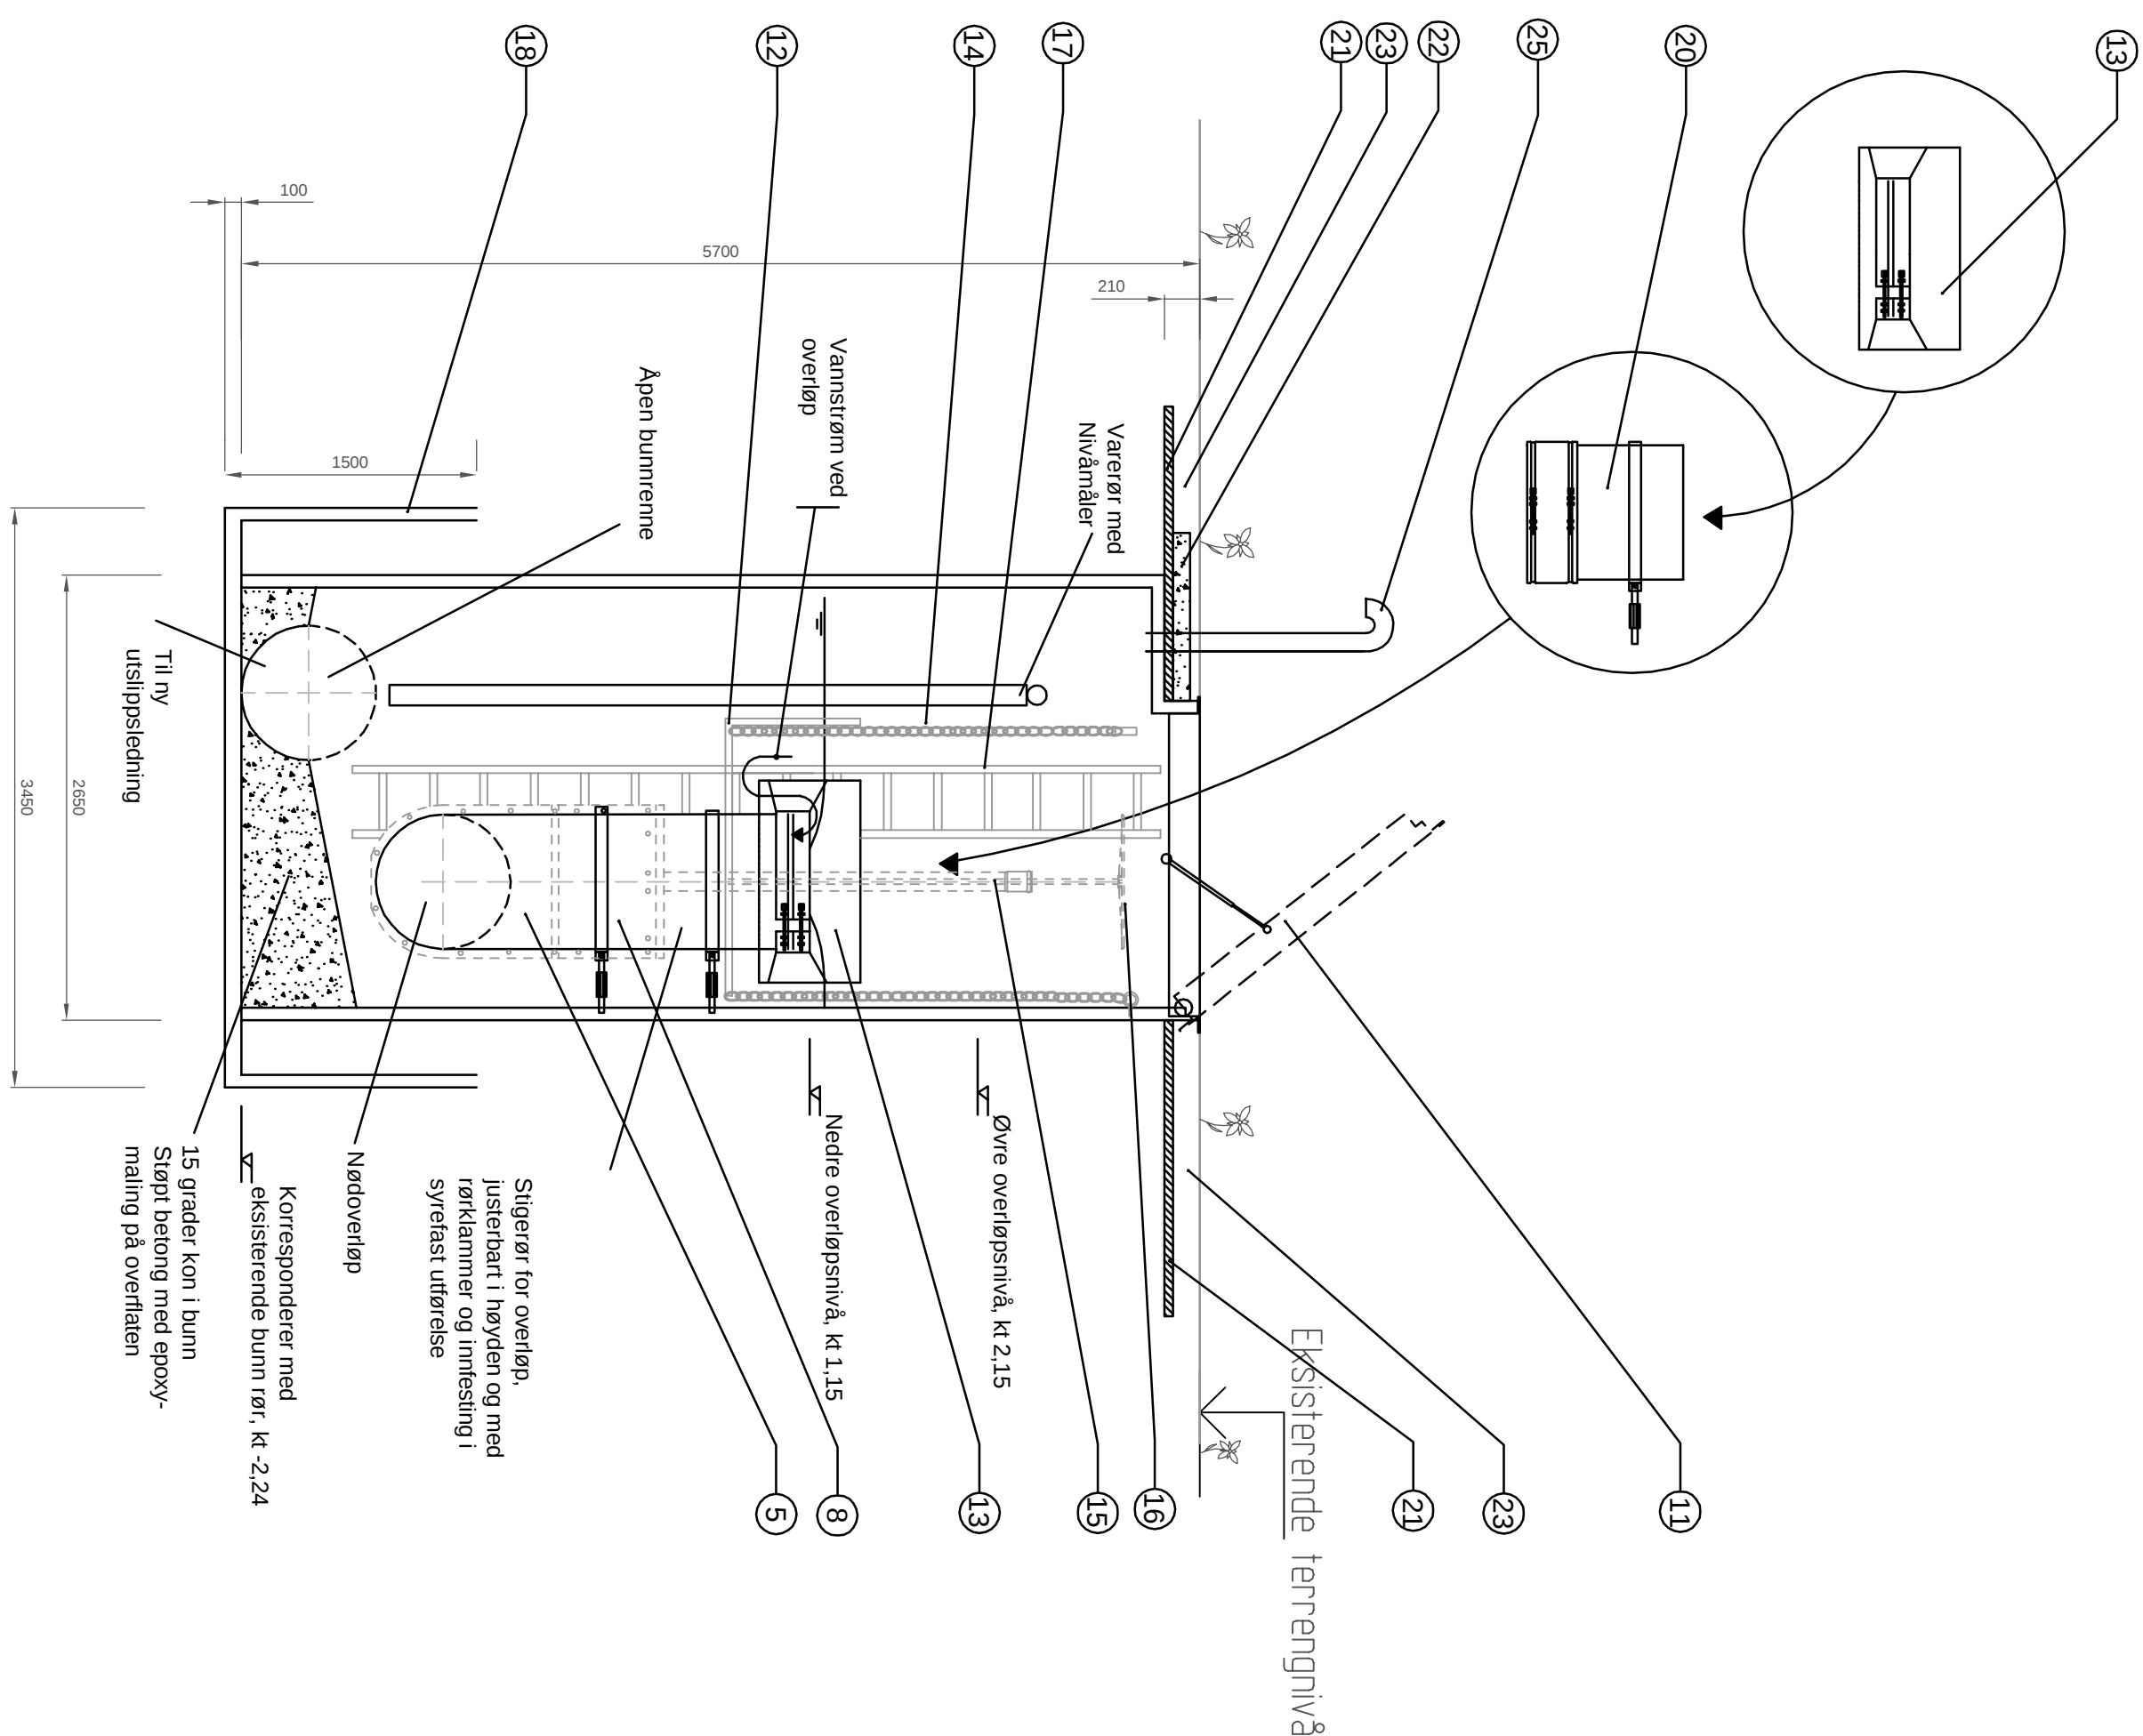


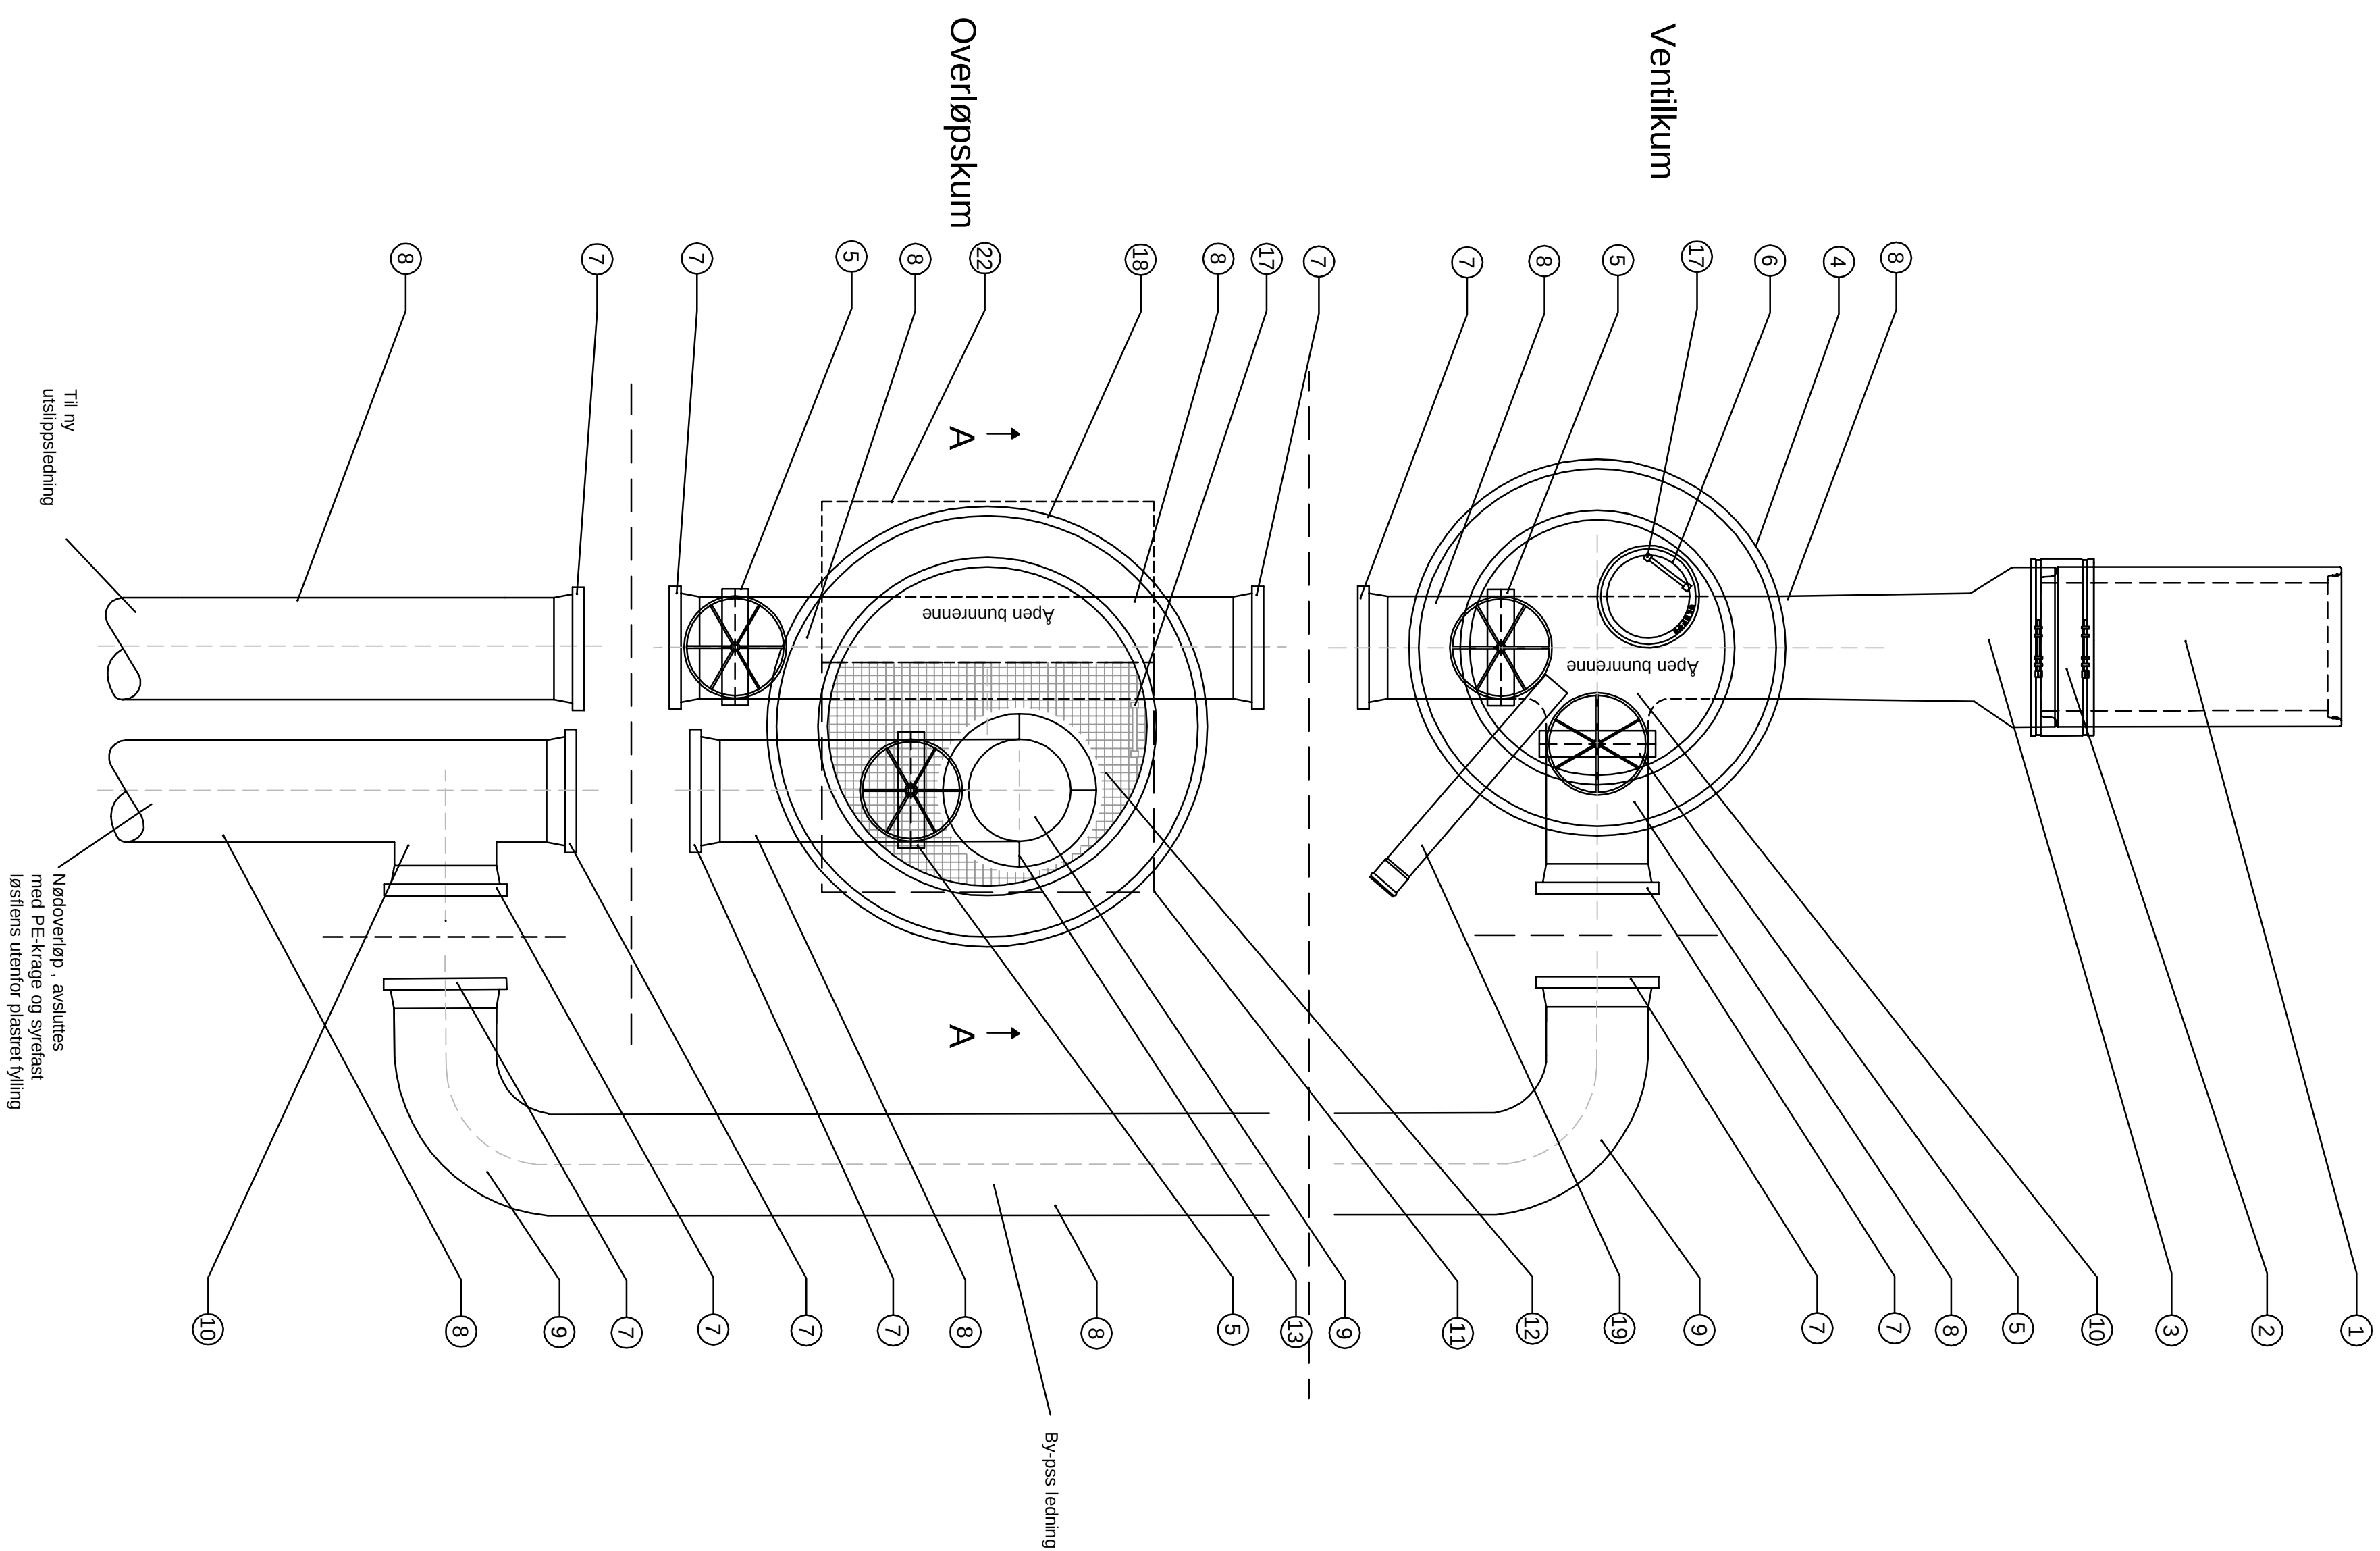

POS-LISTE: Trykkøringsanlegg, snitt A4, snitt B-B				
Pos	Beskrivelse	Dimensjon	Antall	Anmerking
1	Existerende betongrør	1000	1	Uv. mål ca 1250
2	Flex-Seal lirkopping eller lissavende	1000	1	Møt sprekket strømmehånd
3	Dimensjonsovergang Ø1000-Ø800	1000/800	1	PE 100 SDR 17, Buttsveiset
4	Ø200 PE JENKIN-KUM med forankringskrage-forme for heving	2000	1	PE 100 SDR 17
5	RIA-ventil med ventører, spindel og gjeteknob	800	4	Korr. 10-sligg vanntrykk
6	Mann hull med stige	650	1	Alusate eller lissavende
7	PE Krage med løstøls, buttsveiset	800	10	Sprekket løter, innrette, sløker og løstøls
8	PE 100 SDR 17, 1-rør, reite rørfølgjer	800	8	rette rørfølgjer
9	PE 100 SDR 17, 1-rør, bend	800	3	90 grader bend buttsveis
10	PE 100 SDR 17, 1-rør, T-rør	800	2	T-rør
11	Mannull, Aluminium dekkjelpek, stål vevre kjørereste ved plassering i trekkveier		1	2,6 m x 1,8 m med hydraulisk demper
12	Trykkløst aluminium ellerstærkt aluminium med gjeteknob		1	Aluminium eller galvanisert stål
13	Skrumstopp Ø1200 i aluminium / Stål med gummatilg og strømmehånd, enri PE med mifle og skaver for innfesting	1200	1	Strømmehånd i styrelast innfestet, sløker i styrelast
14	Kjelling, styrelast for justering av arbeidsplanform		3	Møt kjarabrokker i styrelast innfestet
15	Vareør	110	4	Vareør
16	Rait		1	
17	Stige		2	Alusate eller lissavende
18	Ø2500 DV-ERØ-ØPS-KUM med forankringskrage-forme for heving	2500	1	PE 100 SDR 17
19	Existerende AF-leding	200	1	DN 200 PVC
20	Ø800 lørerengjer av overtrp	800	1	Med flex-seal taningsring og innfesting i styrelast
21	Marksolasjon, 50 mm	50 mm		XPS
22	Konur / Forsterkingsplate i betong	100 mm		Betong
23	Jordmasser			Fall ut til side fra kum innsides
25	Galvanisert stål, 100 mm, lørerør	100	1	Lørerør inkl løreretting

Row	Ending	UT	Kont	Kont. av	Dato
Oppdragsoper					
Vågan kommune					
Tittel					
Utslipp og overløp - Storeøyvalen					
Format					
A1					
Verdit- og overløpskum					
Skrivo format					
26110003					
Prinsipskisse					
Skrivo oppdragsbiller					
Sirl Sneve					
Plan og snitt					
Tegningsstatus					
Anbudstegning					
Fagdesksin					
Tegningsnummer (Bygg- og lag-system-nommer)					
W	26110003-101				
Status					
B	00				
Rev.					

Mærknader

Lokal skat være isøret og med mulighed for afvikling. Der kan stilles et- og signalkabel mellem folder og stol på bølge for kommunikasjon (via radio) til SD-antenn.

Alvopsessjon hindres av skumsjeng, ved tøynavn og vil forsøke til utslipspedning ved lavan. Prehabeten PE-akumuler som lyses sammen under (sij) vann.

Tegning over flensessjengst men spassender og multer med pakning kan som alternativ benyttes

By-pass og ventikum etableres først så overlopsikum

Alle regnormer/inger i tank skal hives opp PE-planken, lett og robust løsning.

Gjennsett i arbeidsstatistikk skal være opp til 0,5 over overlopsessjengst på arbeid i kum ikke pådratt. Puffertimen utsettes i forhold etter behov ved karabokkroer på kjetting.

Ved behov for å høre overlopsessjengst, skjøtes signalet med nedtrykket tregde (fengrøse) og innsettes i kumvegge med trådklammer. Skumsjengst monteres på signalet og på trådklammer.

Ramme i stål for montering av like bølge PE og ekstruderes fast i kum.

Hjelping på bunnen for etlike motvagn innfall. Hjelping må innmøles og kontrolleres av entreprenør ved avslutning av mundtelt gjeves.