


Markering	Grunnforhold		TERRENG H/TOPP VEDEKKE		Terrengpunkt/overstand i m		Kantoverstand i m		Føll i ‰		Avløp felles	
			2,44	5,23	4,77	4,77	4,77	4,77	-67,1	-7,50		
				4,56								
				3,18								
				2,13								
				1,99								
				1,87								
				2,03								
				2,09								
				2,08								
				2,07								
				2,13								
				2,18								
				2,23								
				2,29								
				2,34								
				2,39								
				2,51								
				2,65								
				2,75								
				2,77								
				2,16								
				104,9								
				144,4								
				1,38								
				1,30								
				1,33								
				1,49								
				1,62								
				-13,70								

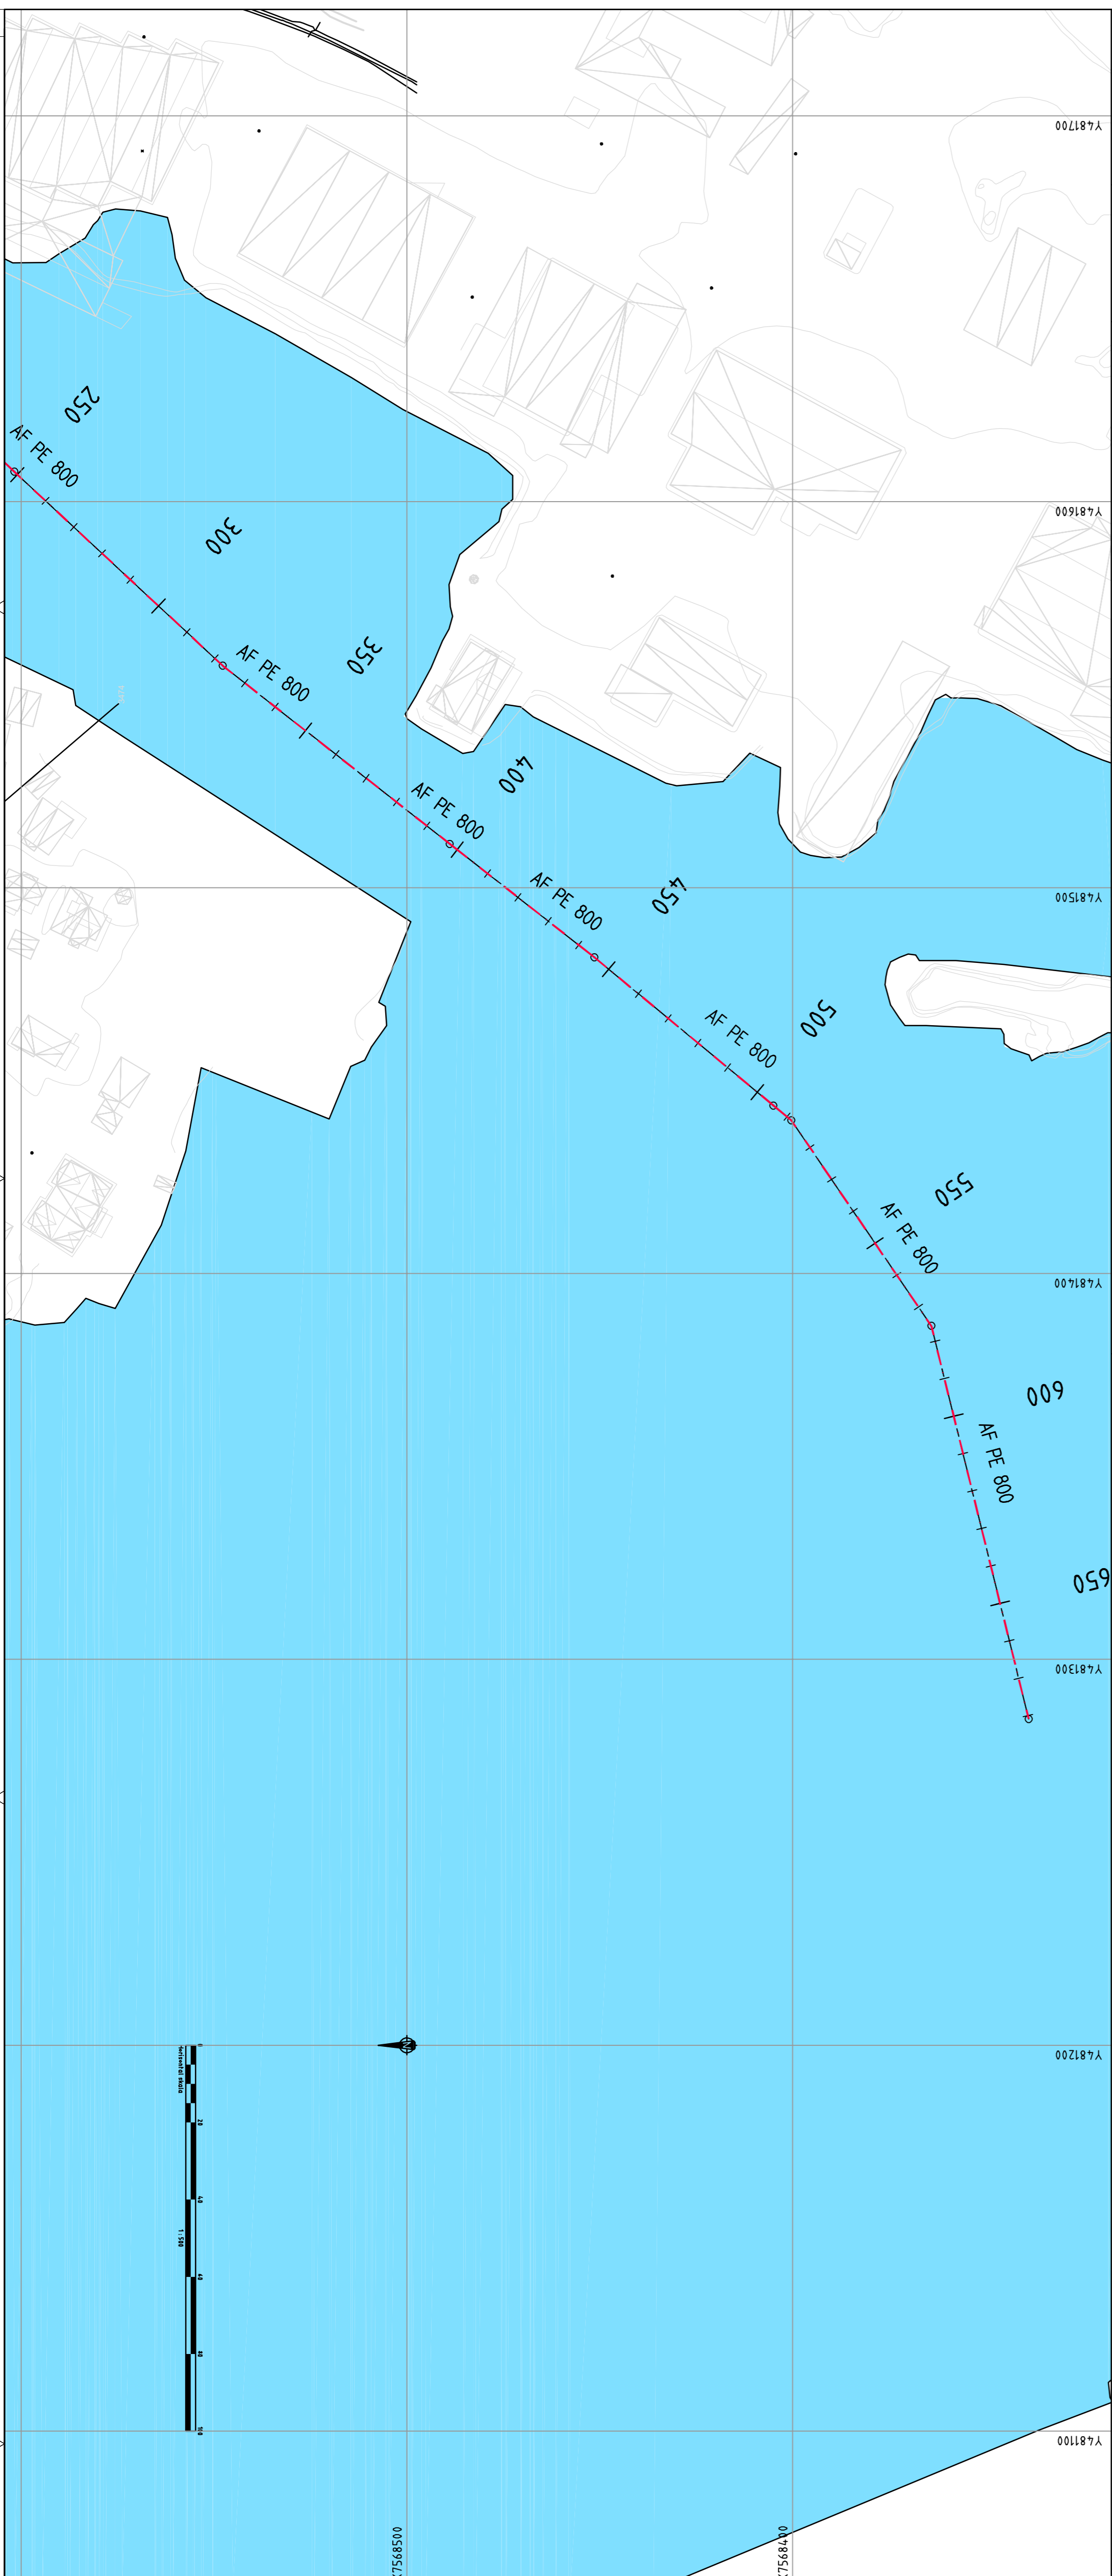


**MERKNADER:**

Høyder på pøi 0, tilkopling til eksisterende ledning, er ikke innmålt nøyaktig. Nøyaktig innmåling må gjøres av entreprenør.

**HENVISNING:**

HOV = Høyeste observerte vannstand  
LOV = Laveste observerte vannstand

**TEGNFORKLARING:**

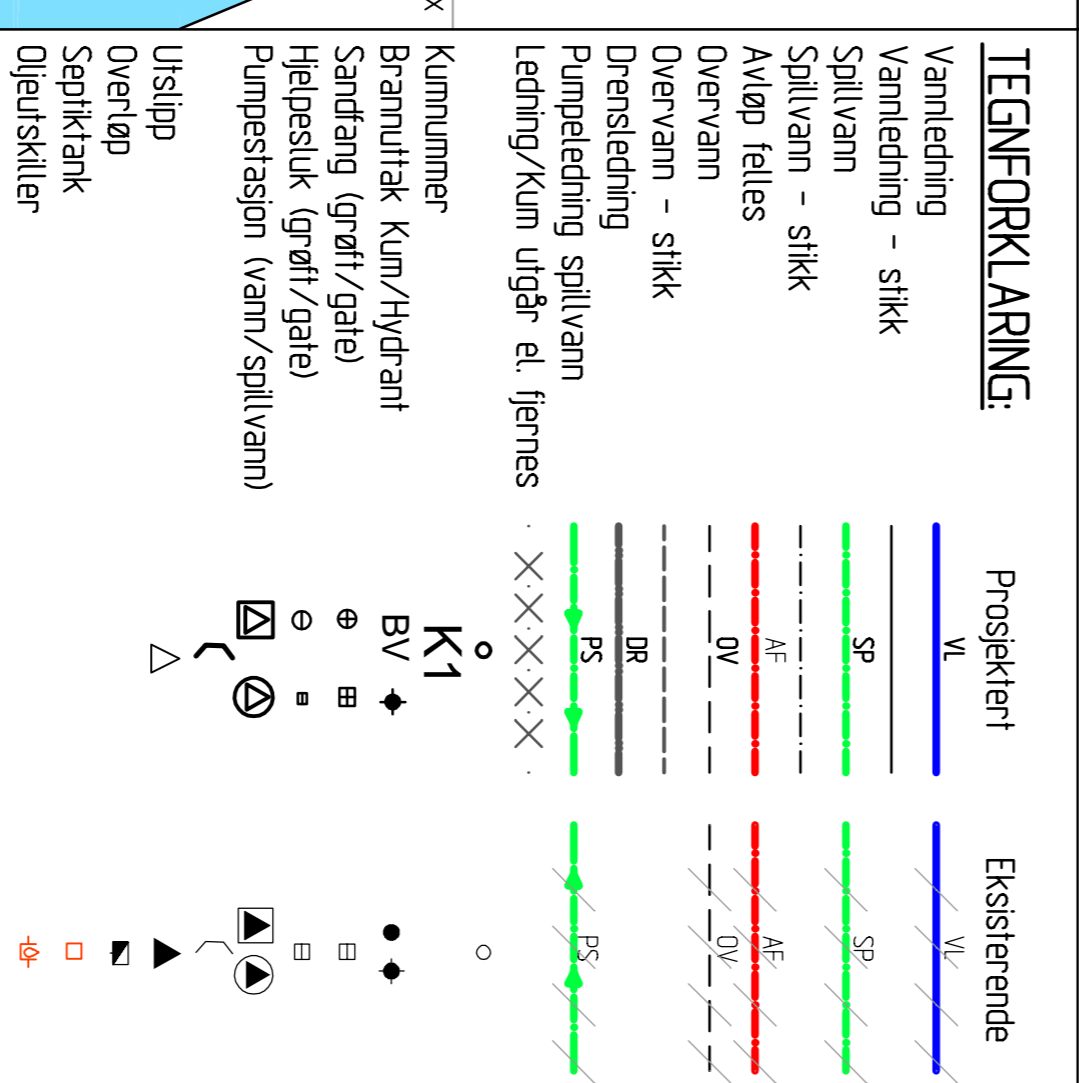

Oppdragsnavn: Vagan kommune  
 Utslipp Storøyvålen  
 Plan og profiltegning del 2  
 Utslppsledning  
 1:1000  
 SWECO  
 202 B 00