


UNDERSIDE PLATTFORM

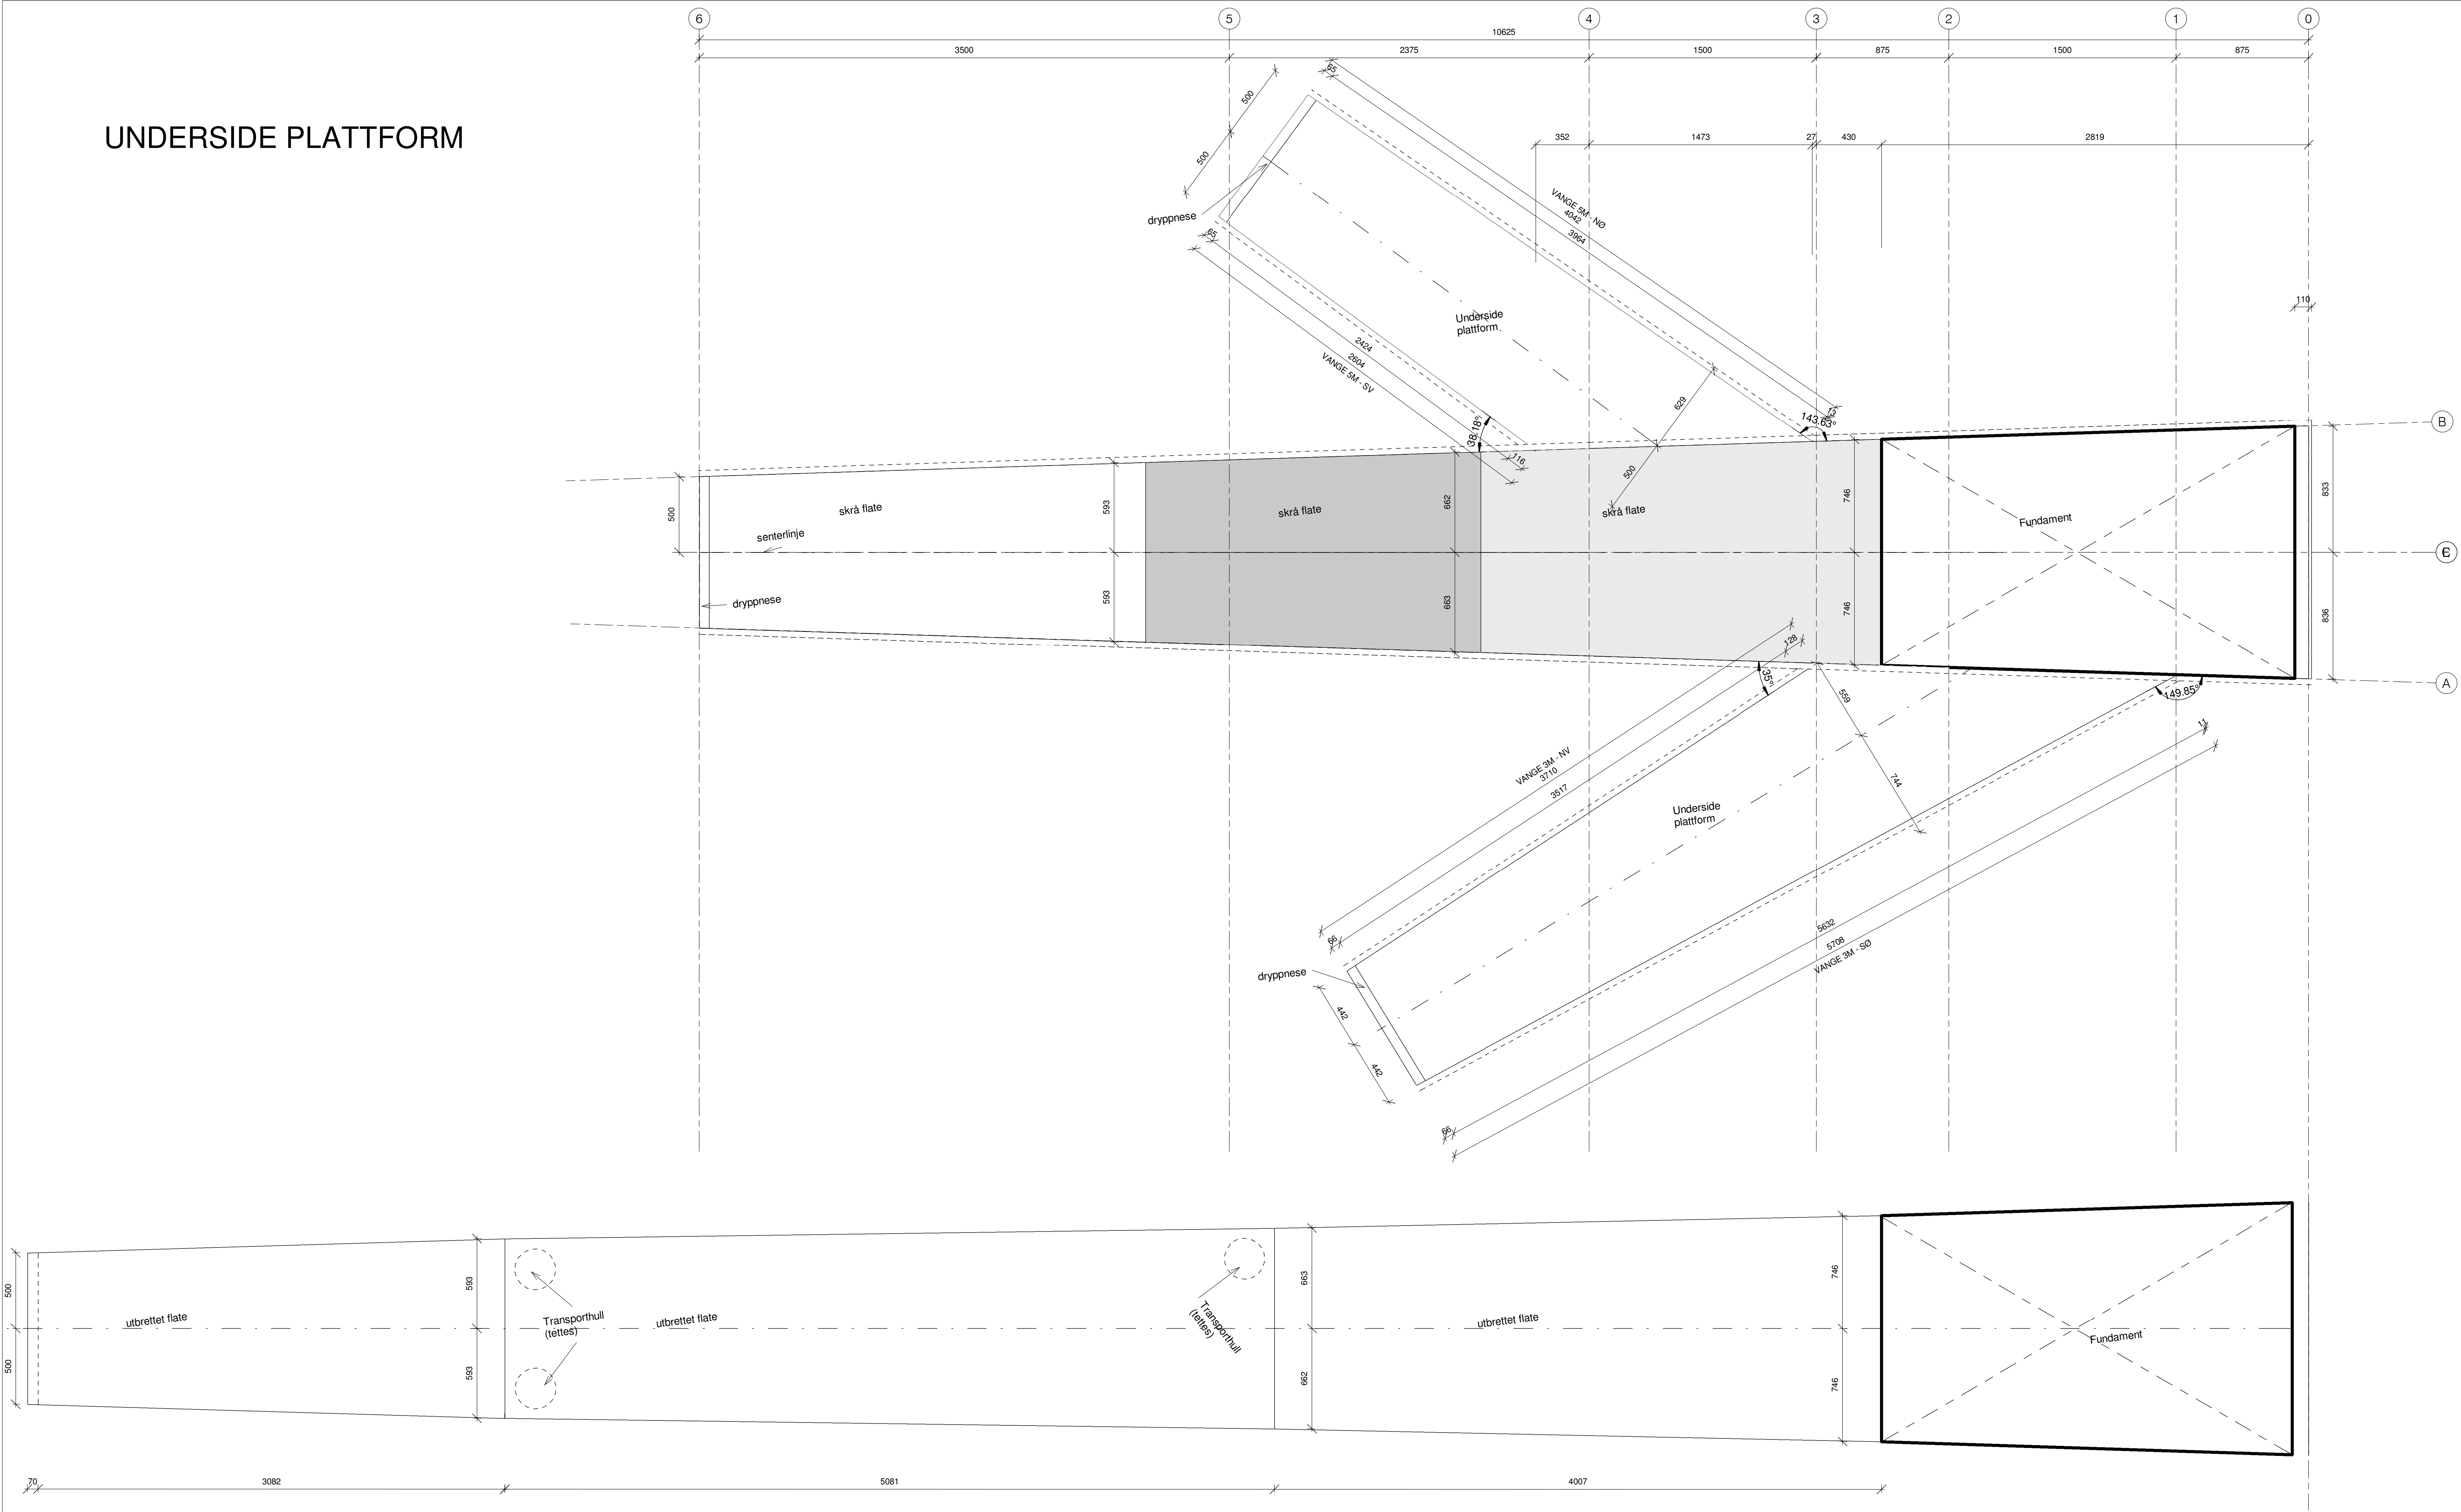

A	KS	ØS	12.03.2018
rev.	revisjonen gjelder	revisjon utført av	revidert dato
Stupetårn Foten		TILBUDSGRUNNLAG	
Fotenveien, 1621 Gressvik		prosjektansvarlig	tegning opprettet dato
		OS	15.02.2018
		saksbehandler	målestokk
		ØS	1 : 20
		tegnet av	arkformat
		ØS	A1
		rev.	A
asasarkitektur		prosjekt nr.	tegning nr.
		201734	51.13