


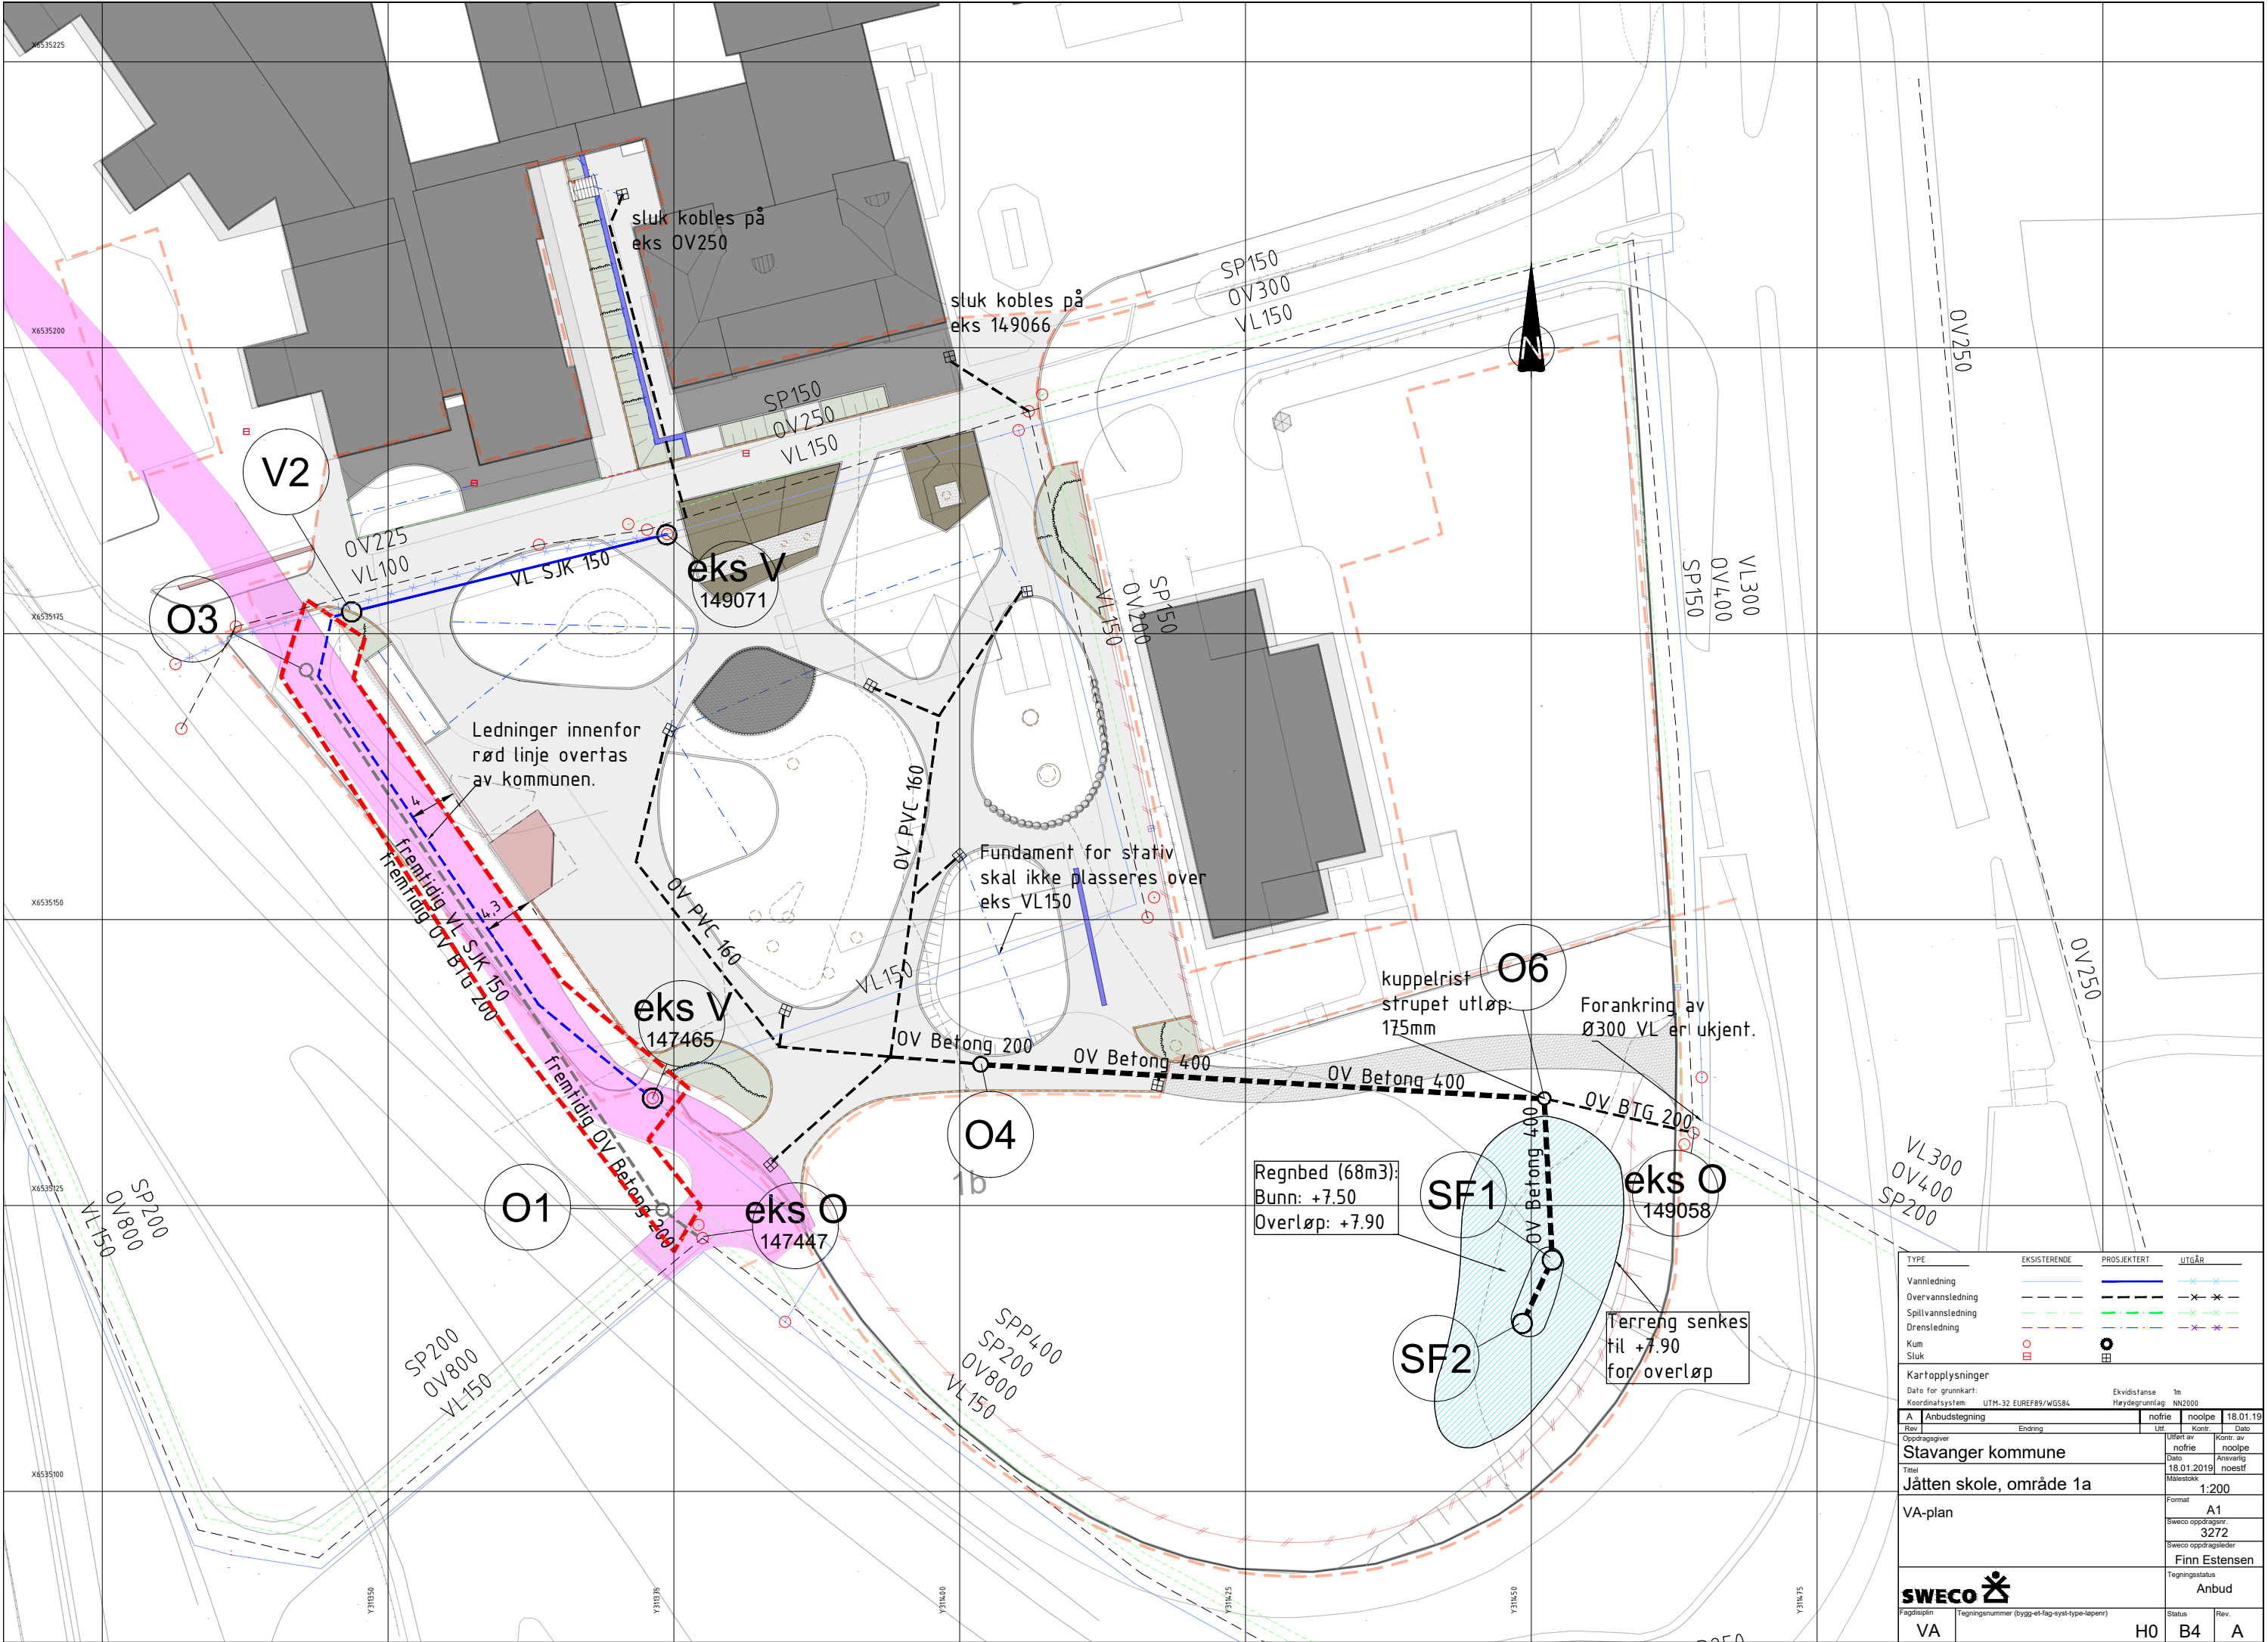

TYPE	EKSISTERENDE	PROSJEKTERT	UTGÅR
Vannledning	—	—	—
Overvannsledning	---	---	---
Spillvannsledning	---	---	---
Drensledning	---	---	---
Kum	○	○	○
Sluk	■	■	■

Kartopplysninger
Dato for grunnkart: Ekvidistanse 1m
Koordinatsystem: UTM-32 EUREF89/WGS84 Høydegrunnlag: NN2000

Rev	Endring	Utført av	Kontrollert av	Dato
A	Anbudstegning	noefie	noolpe	18.01.19

Oppdragsleder: **Stavanger kommune**
Tittel: **Jätten skole, område 1a**
Format: A1
Sveco oppdragsnr.: 3272
Sveco oppdragsleder: Finn Estensen
Tegningsstatus: Anbud

SWECO
Fagdisiplin: VA
Tegningsnummer (bygg-et-fag-syst-type-lapenr): H0
Status: B4
Rev: A