


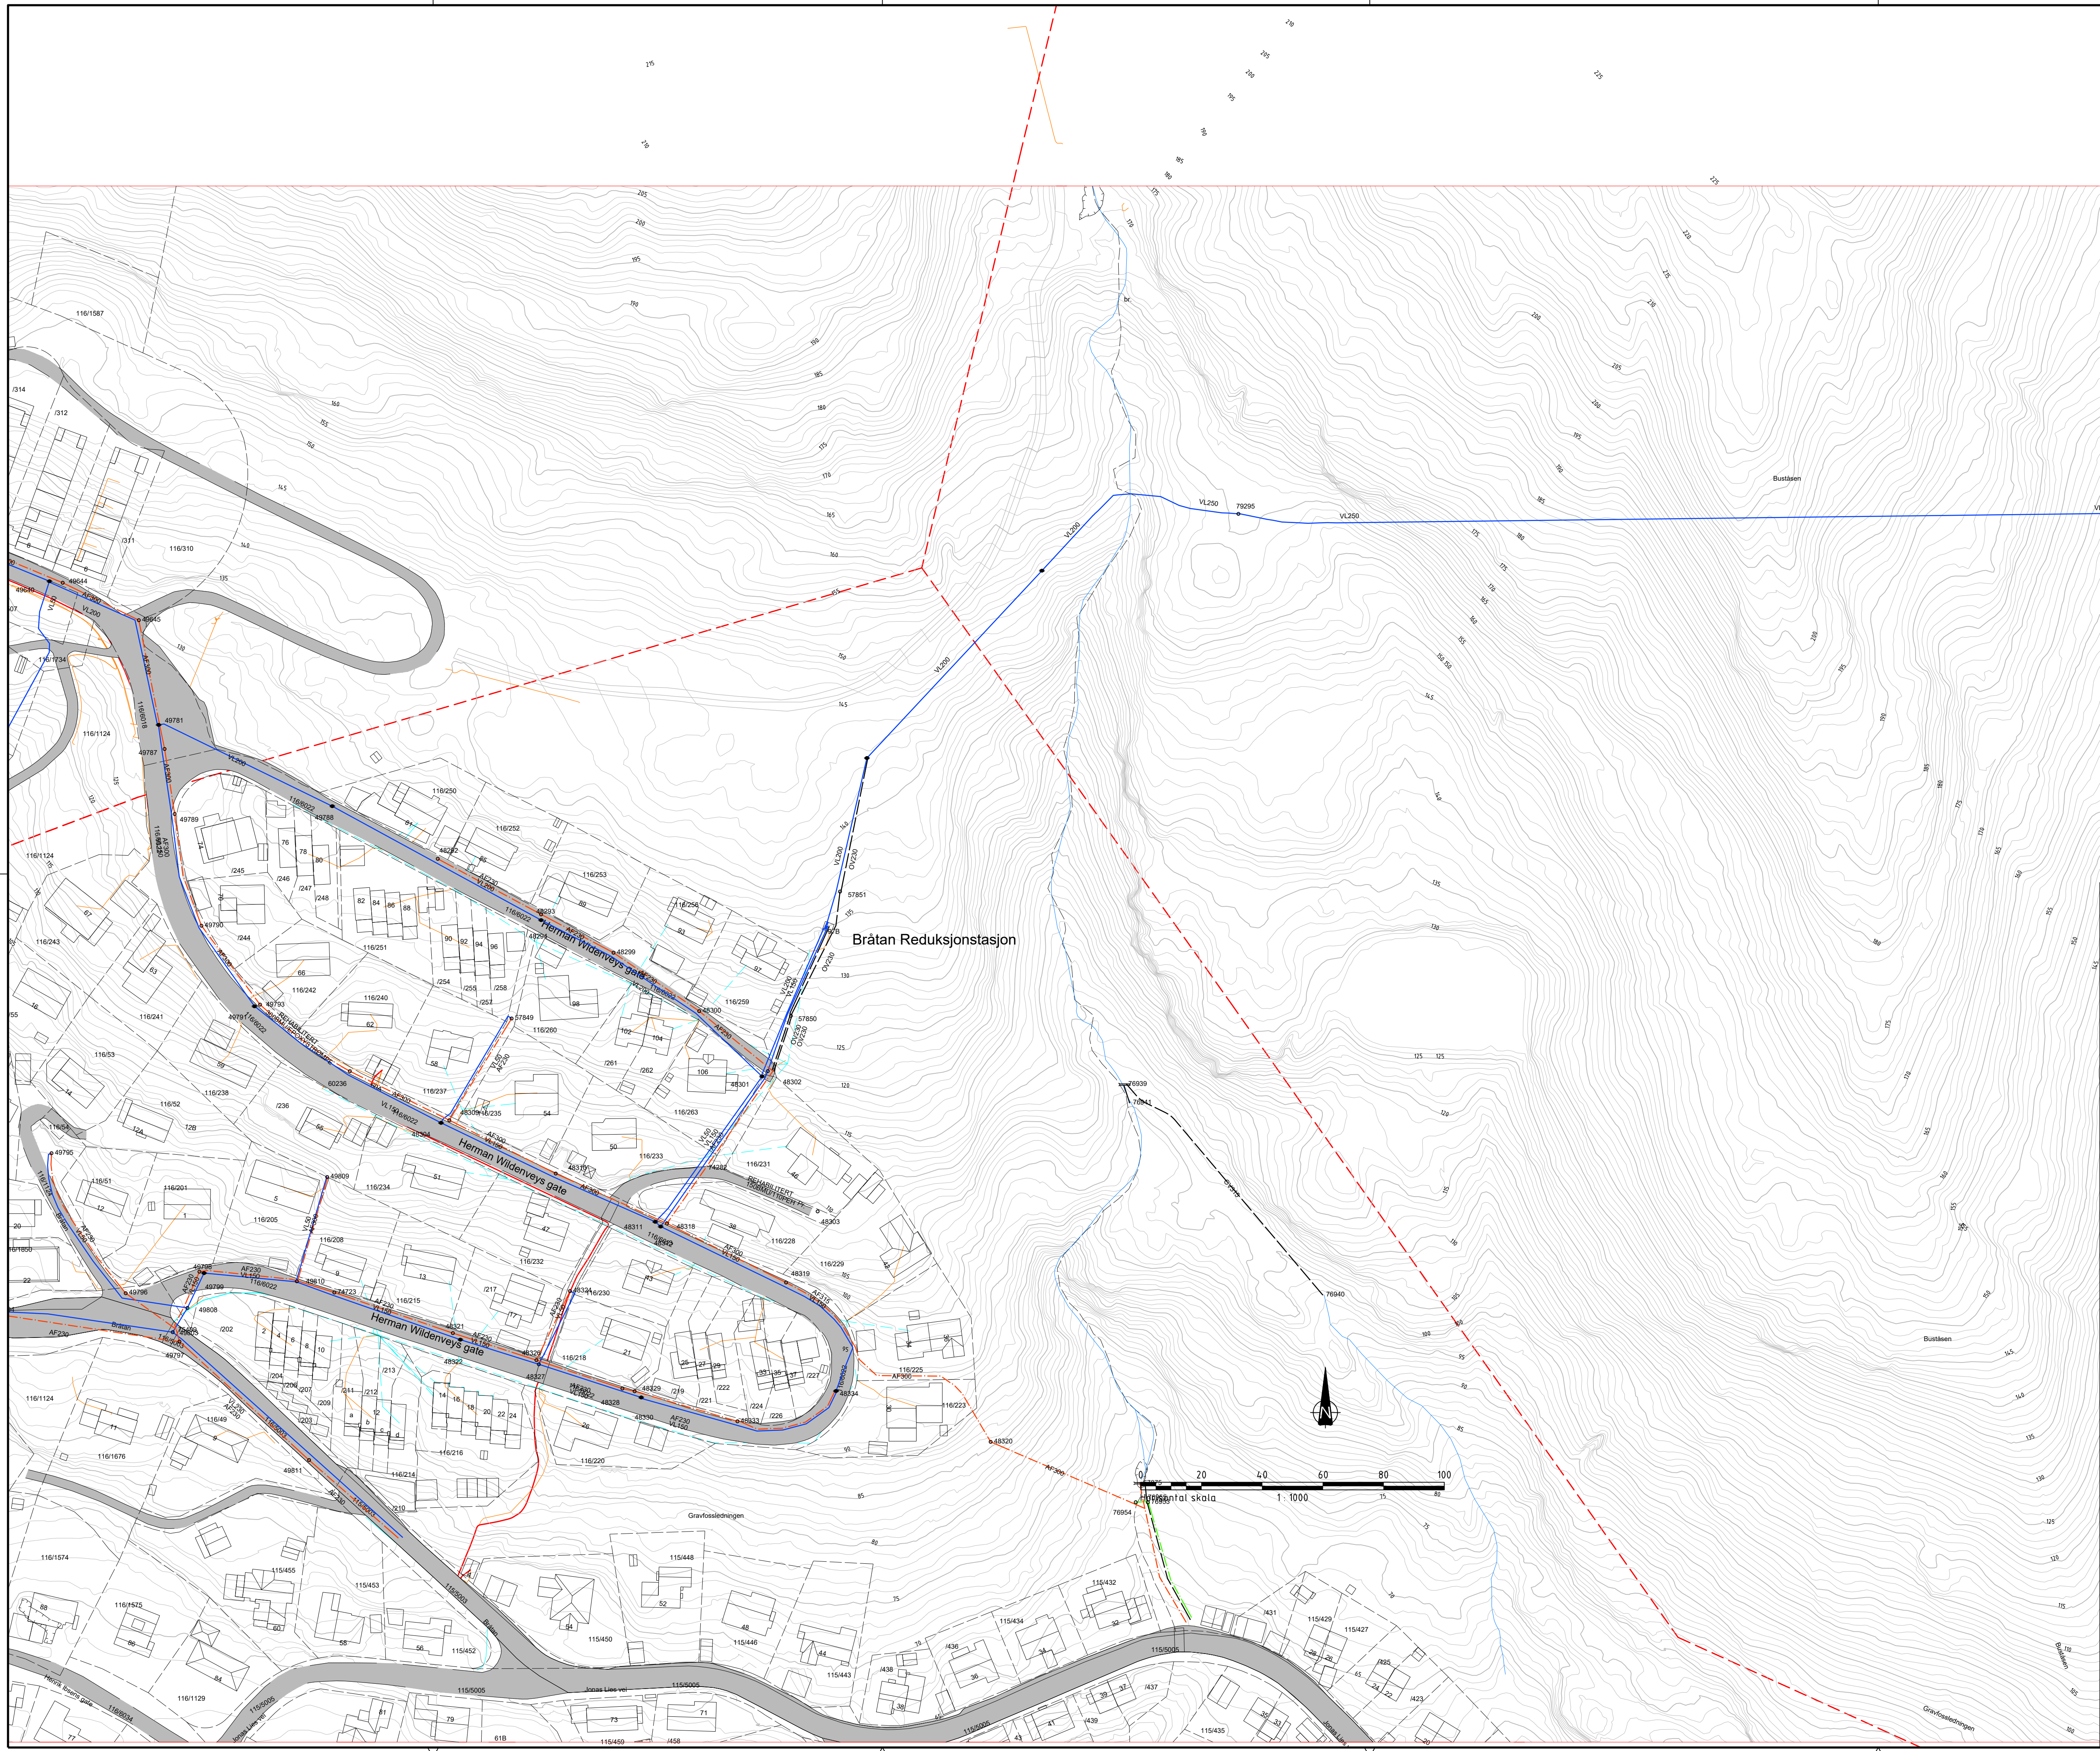

Tegningsnummer:
H1 - 100

Revisjon:
A-02

TEGNFORKLARING

VL eksisterende

SP eksisterende

OV eksisterende

AF eksisterende

EL-kabler:

Høyspent (jordkabel), Hafslund

Høyspent (lufttrekk), Hafslund

Lavspen (jordkabel), Hafslund

Lavspen (lufttrekk), Hafslund

Telekabler (jordkabel), Telenor

Telekabler (lufttrekk), Telenor

Merknad:

Kabelkart er innhentet november 2016

A-02	Anbudstegning	24.01.19	CJN/MBS
Rev.	Tekst:	Rev dato:	Tegn: Kontroll:

Anbudstegning

Prosjekt:
Fornyelse Bråtan
Oppdragsnavn:
Drammen kommune

Kabelkart

Cydrapalieder:
MBS
Covadispann:
607162-27

Koordinatsystem:
Eurot69 UTM 32
Hafslund
NN2000

Målestokk:
1:1000
Arkform:
A1

Tegn. nr:
H1 - 100

Fag Type Elg Lapp:

Rev:
A-02