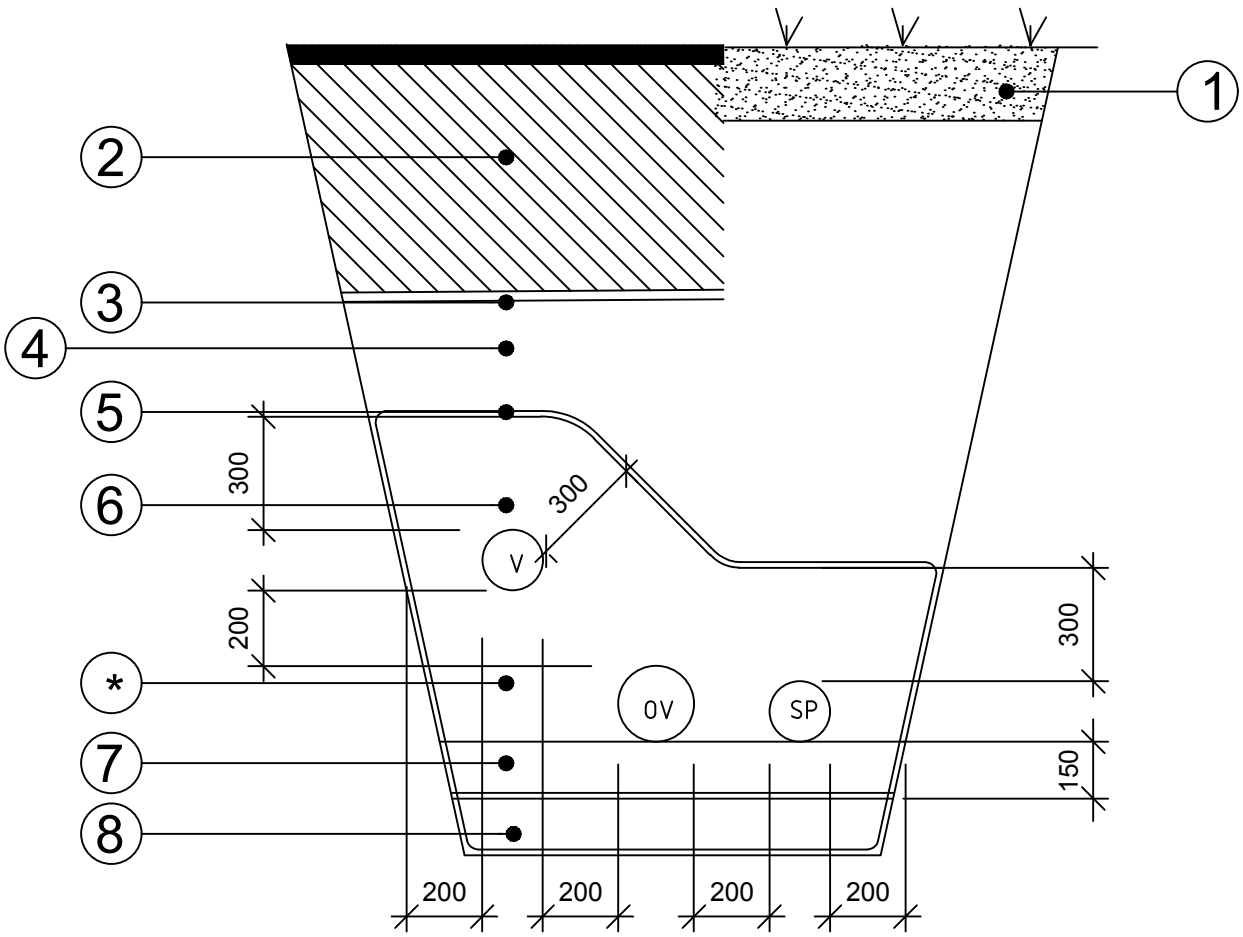

① Tilbakefylling av matjord.
② Ved veioverbygning se "Instruks for graving i Drammen Kommune".
③ Fiberduk mot veioverbygning, se kap. 4.1.
④ Tilbakefylling/komprimering, tilstedeværende sorterte masser.
Maks. steinstørrelse skal ikke overstige 30 cm. Frostsikring må vurderes, se kapittel 4.1 og 4.2
⑤ Fiberduk "bruksklasse 2" iht. NorGeoSpec
⑥ Omfylling, knuste masser 4 - 16 mm (*).
⑦ Fundament, knuste masser 4 - 16 mm.
⑧ Evt. bunnforsterkning. Maskinkult, steinstørrelse inntil 120 mm, eller magerbetong.
(*) I spesielle situasjoner kan rørprodusentens anvisninger til omfyllingsmasser tas opp til vurdering med kommunen.

Røravstand: Horisontal og vertikal avstand mellom rør, skal være min. 200 mm. Forøvrig henvises til VA-/Miljøblad nr. 5 og 6.

DRAMMEN KOMMUNE	Tegn.dato:	Januar 1991
	Rev. dato:	Juni 2018
	Sign.:	JH
	Målestokk:	1:20
Prinsipp. Grøftesnitt m/ 3 ledninger, dimensjon lik til og med DN400	Vedlegg 2.1 (VA-25)	