


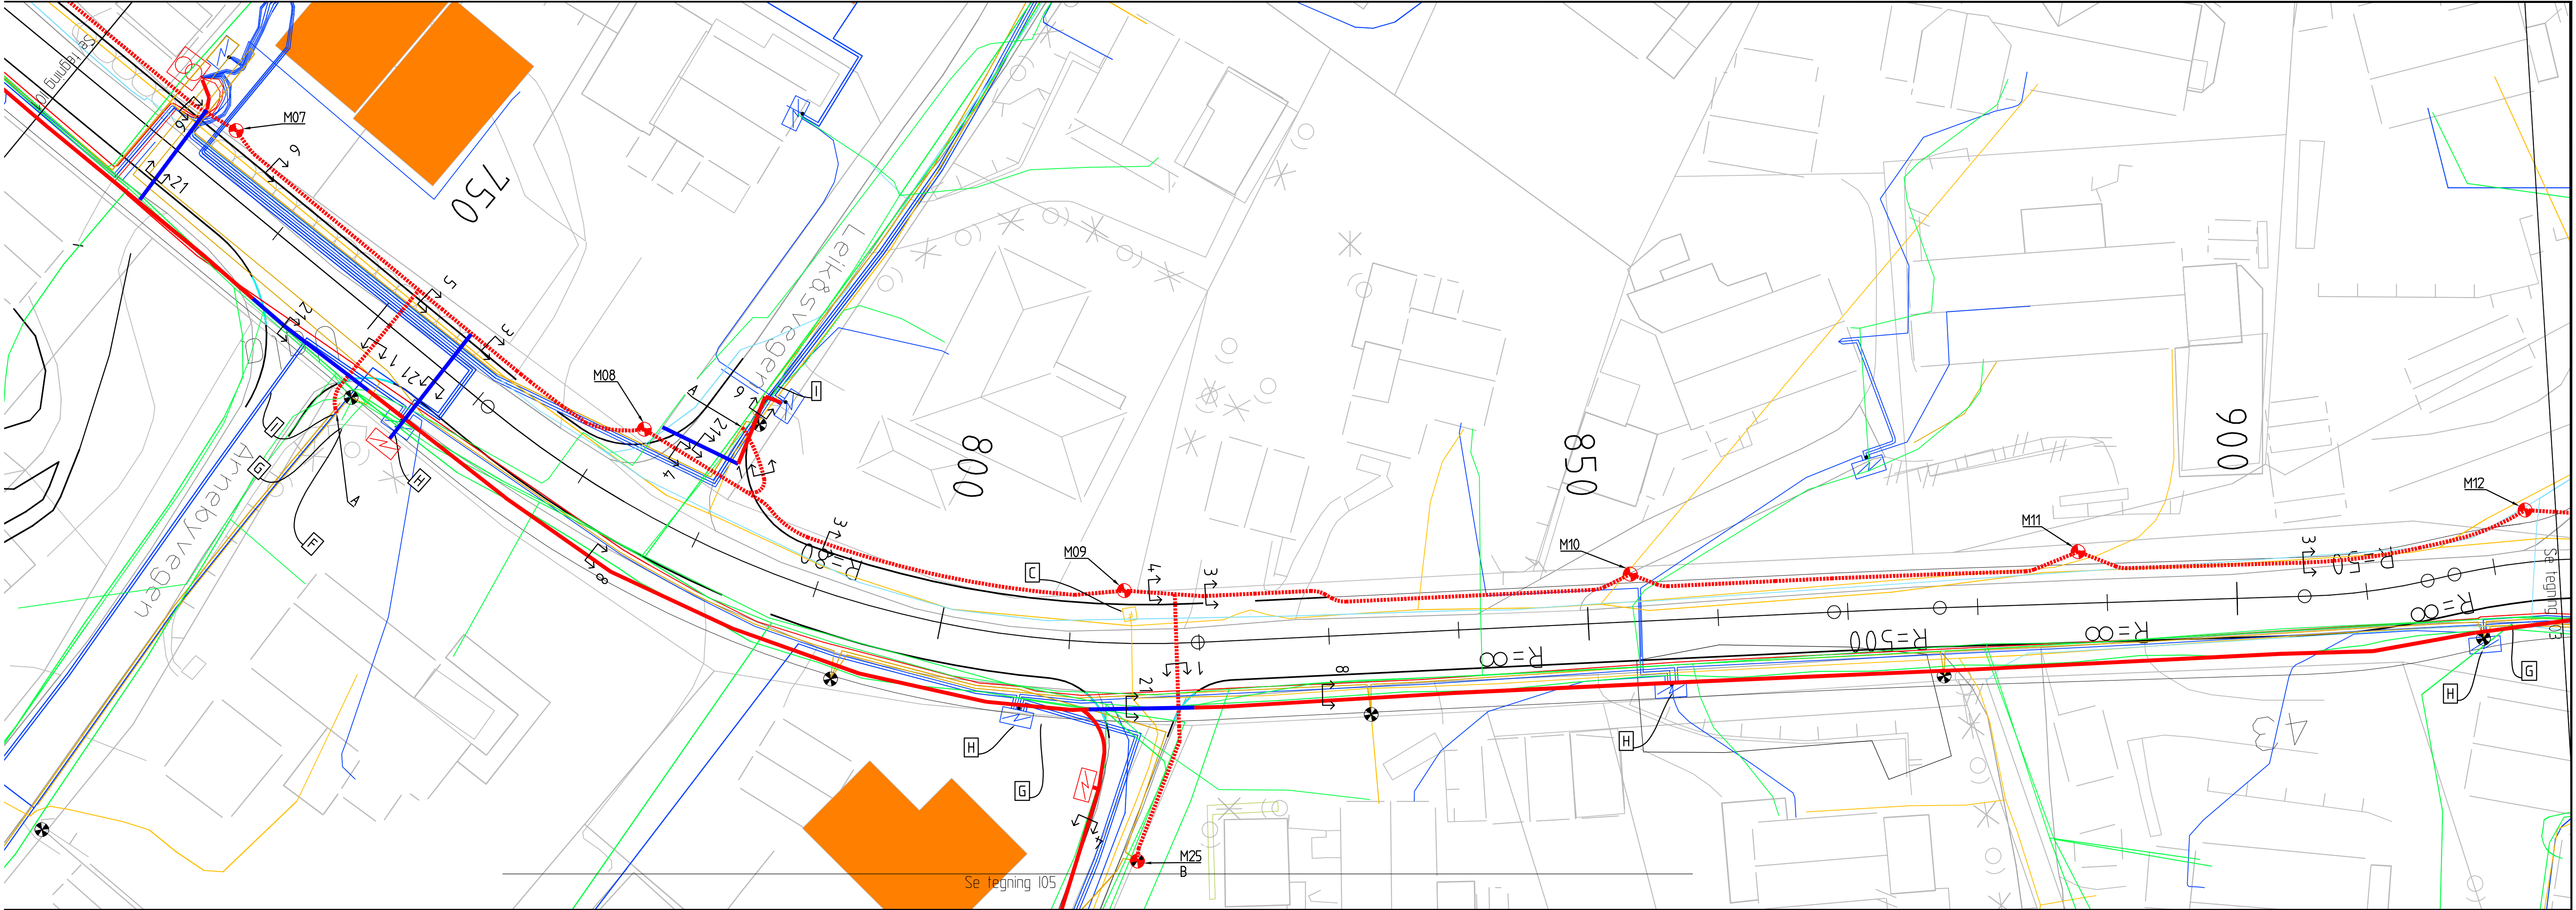

Mast nr	Veglinje	Profil-nummer	Koordinater		Fundament
			X	Y	Høyde (mm)/CC-bolter (mm)
M07	-	732	7030959,13	566514,88	1000/160
M08	-	772	7030987,24	566487,94	1000/160
M09	-	814	7031005,89	566453,69	1000/160
M10	-	853	7031011,41	566415,09	1000/160
M11	-	888	7031015,70	566380,83	1000/160
M12	-	923	7031018,52	566346,38	1000/160
M25	-	18	7031026,56	566456,31	1000/160

TEGNFORKLARING

	Eksisterende:	Prosjektert:
Føringsveg grøft		
Føringsveg omstøpte rør (OPI)		
Belysningskabel		
Kondemnert belysningskabel		
Lavspentkabel, TEN		
Høyspentkabel, TEN		
Kondemnert kabel, TEN		
Reserverør/tomrør, TEN		
Kabel, Telenor		
Kabel, GET		
Kabel, NTE		
VA		
Belysningsfundament/mast		
Tennskap, Kommune		
Fordelingskap, TEN		
Nettstasjon, TEN		

MERKNADER

- A Grøft graves til eksisterende belysningskabel for skjøting
- B Eksisterende mast rives og erstattes med nytt fundament og mast. Armatyr beholdes.
- C GET-skap flyttes minimalt
- D GET-kum flyttes minimalt
- E Telenor-skap flyttes
- F Telenor-kum heves
- G Canal digital-skap flyttes
- H TEN Kabelskap, rives/byttes
- I TEN skjøtegrøp LSP/HSP
- J NTE-skap flyttes

HENVISNINGER

IN-tegninger

A	Anbudstegning				03.01.2019	HSPE	GENTRH	SNTRH	
Revisjon	Rettside				Dato	Tegner	Kontrollert	Gjodtjert	
Fase									
ANBUDSTEGNING									
Rambøll Norge AS - Region Midt-Norge Mellomila 79 - 7493 TRONDHEIM - Tel 73 84 10 00 - Fax 73 84 10 60									
TRONDHEIM KOMMUNE						DATO: 01.12.2017			
						TEGN: TLFEVG			
						KONTR: GENTRH			
						Oppdragsnummer 1350008853			
						Dokumentansvarlig			
Grøfteplan						Filnavn LAY_1_Uglav.dwg			
						Målestokk 1:250 (A1)			
Kompleks	Bygg	Etlase	Fag	System	Type	Lapenummer	Prosjektfase	Revisjon	Status
			FI		I	02		A	