


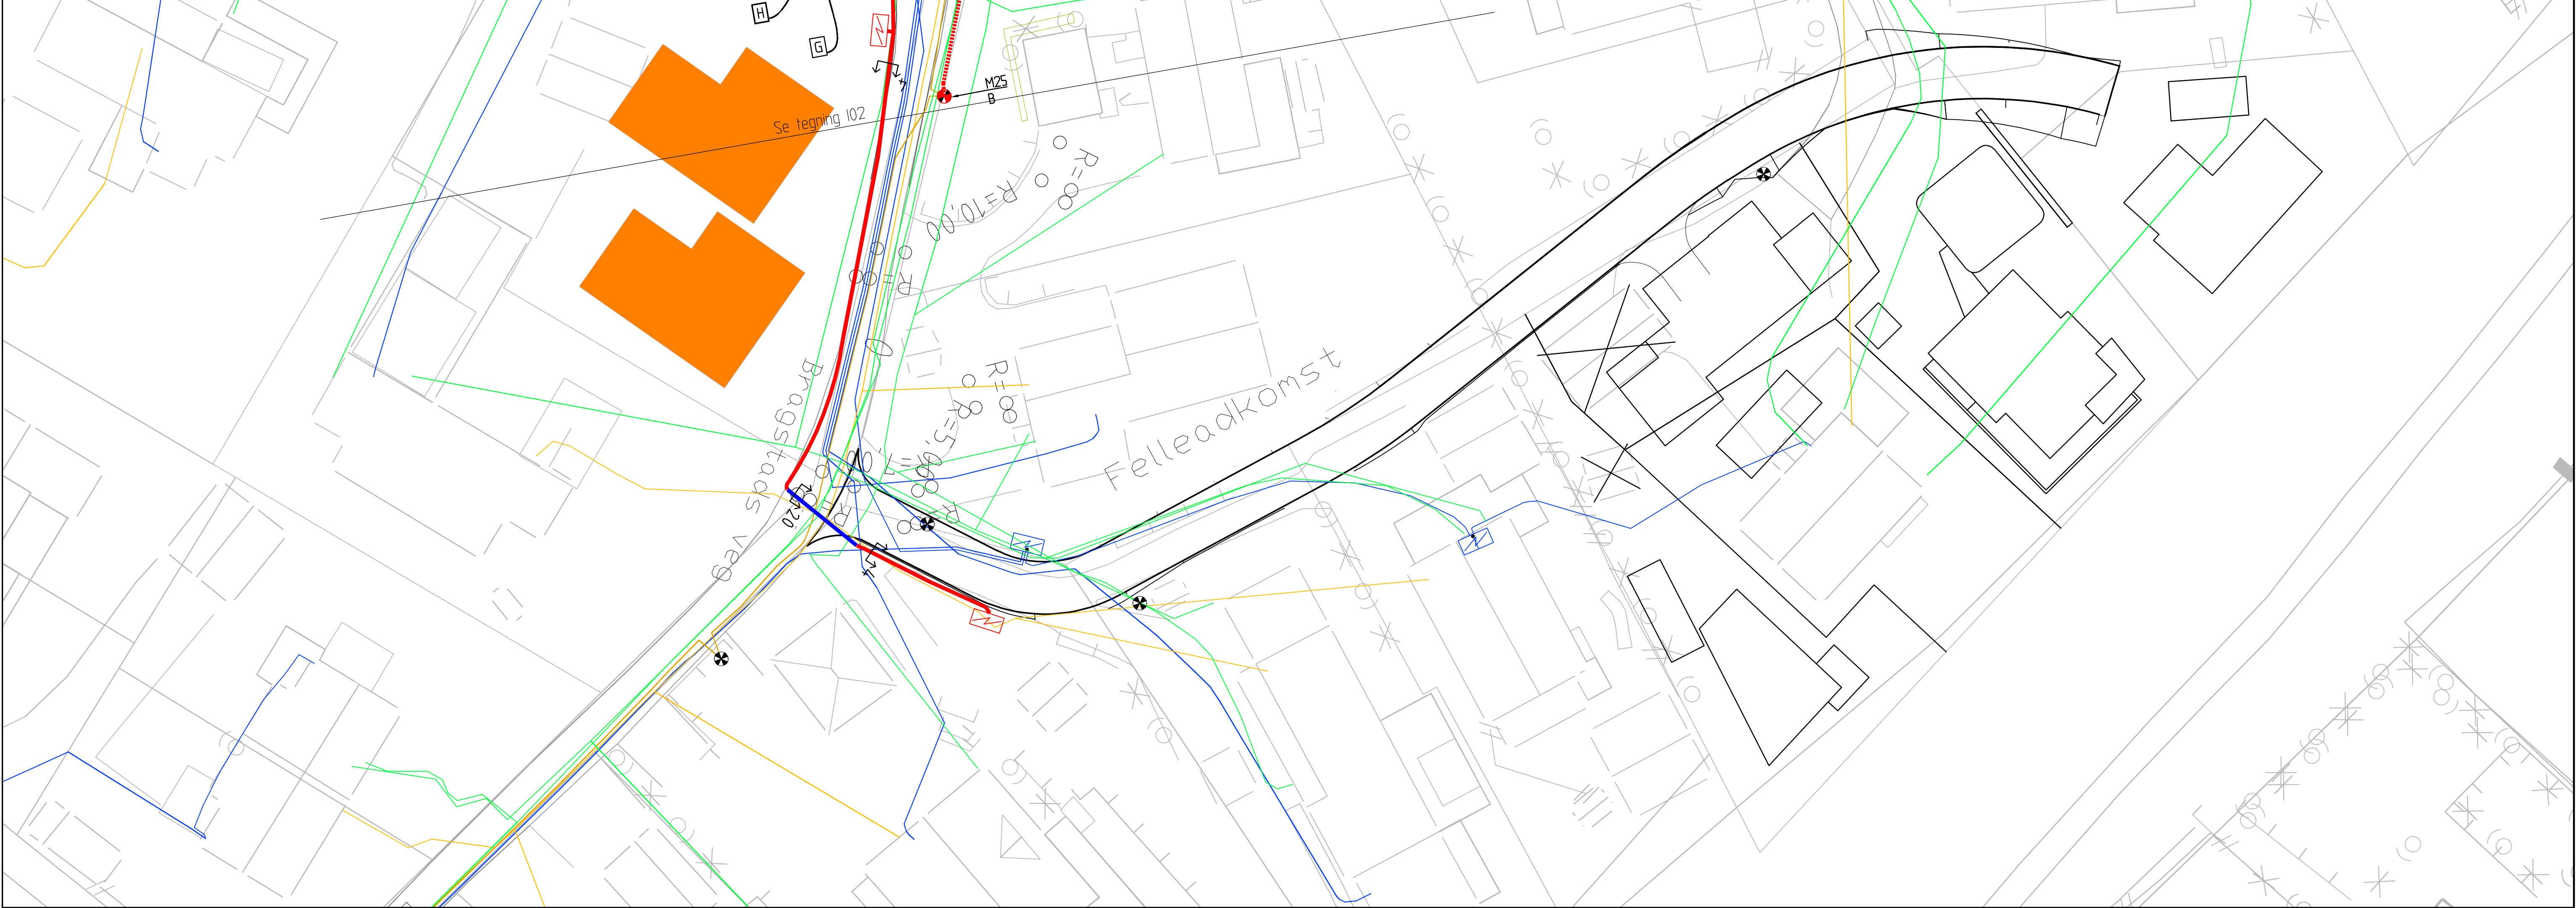

TEGNFORKLARING

	Eksisterende:	Prosjektert:
Føringsveg grøft		
Føringsveg omstøpte rør (OPI)		
Belysningskabel		
Kondemnert belysningskabel		
Lavspentkabel, TEN		
Høyspentkabel, TEN		
Kondemnert kabel, TEN		
Reserverør/tomrør, TEN		
Kabel, Telenor		
Kabel, GET		
Kabel, NTE		
VA		
Belysningsfundament/mast		
Tennskap, Kommune		
Fordelingskap, TEN		
Nettstasjon, TEN		

MERKNADER

- A Grøft graves til eksisterende belysningskabel for skjøting
- B Eksisterende mast rives og erstattes med nytt fundament og mast. Armatyr beholdes.
- C GET-skap flyttes minimalt
- D GET-kum flyttes minimalt
- E Telenor-skap flyttes
- F Telenor-kum heves
- G Canal digital-skap flyttes
- H TEN Kabelskap, rives/byttes
- I TEN skjøtegrøp LSP/HSP
- J NTE-skap flyttes

HENVISNINGER

IN-tegninger

A	Anbudstegning	03.01.2019	HSPE	GENTRH	SENTRI
Revisjon	Rettside	Dato	Tegner	Kontrollert	Godkjent
Fase					
ANBUDSTEGNING					
Rambøll					
Rambøll Norge AS - Region Midt-Norge Mellomila 79 - 7493 TRONDHEIM - Tel 73 84 10 00 - Fax 73 84 10 60					
TRONDHEIM KOMMUNE					DATO: 01.12.2017
Uglavegen					TEGN: TLFEVG
					KONTR: GENTRH
					Oppdragsnummer 1350008853
					Dokumentansvarlig
Grøfteplan					Finavn
Fellesadkomst Profil 0-113					LAY i Uglav.dwg
					Målestokk 1:250 (A1)
Kompleks	Bygg	Etasje	Fag	System	Type
			FI	I	05
					Prosjektfase
					Revisjon
					Status
					A