


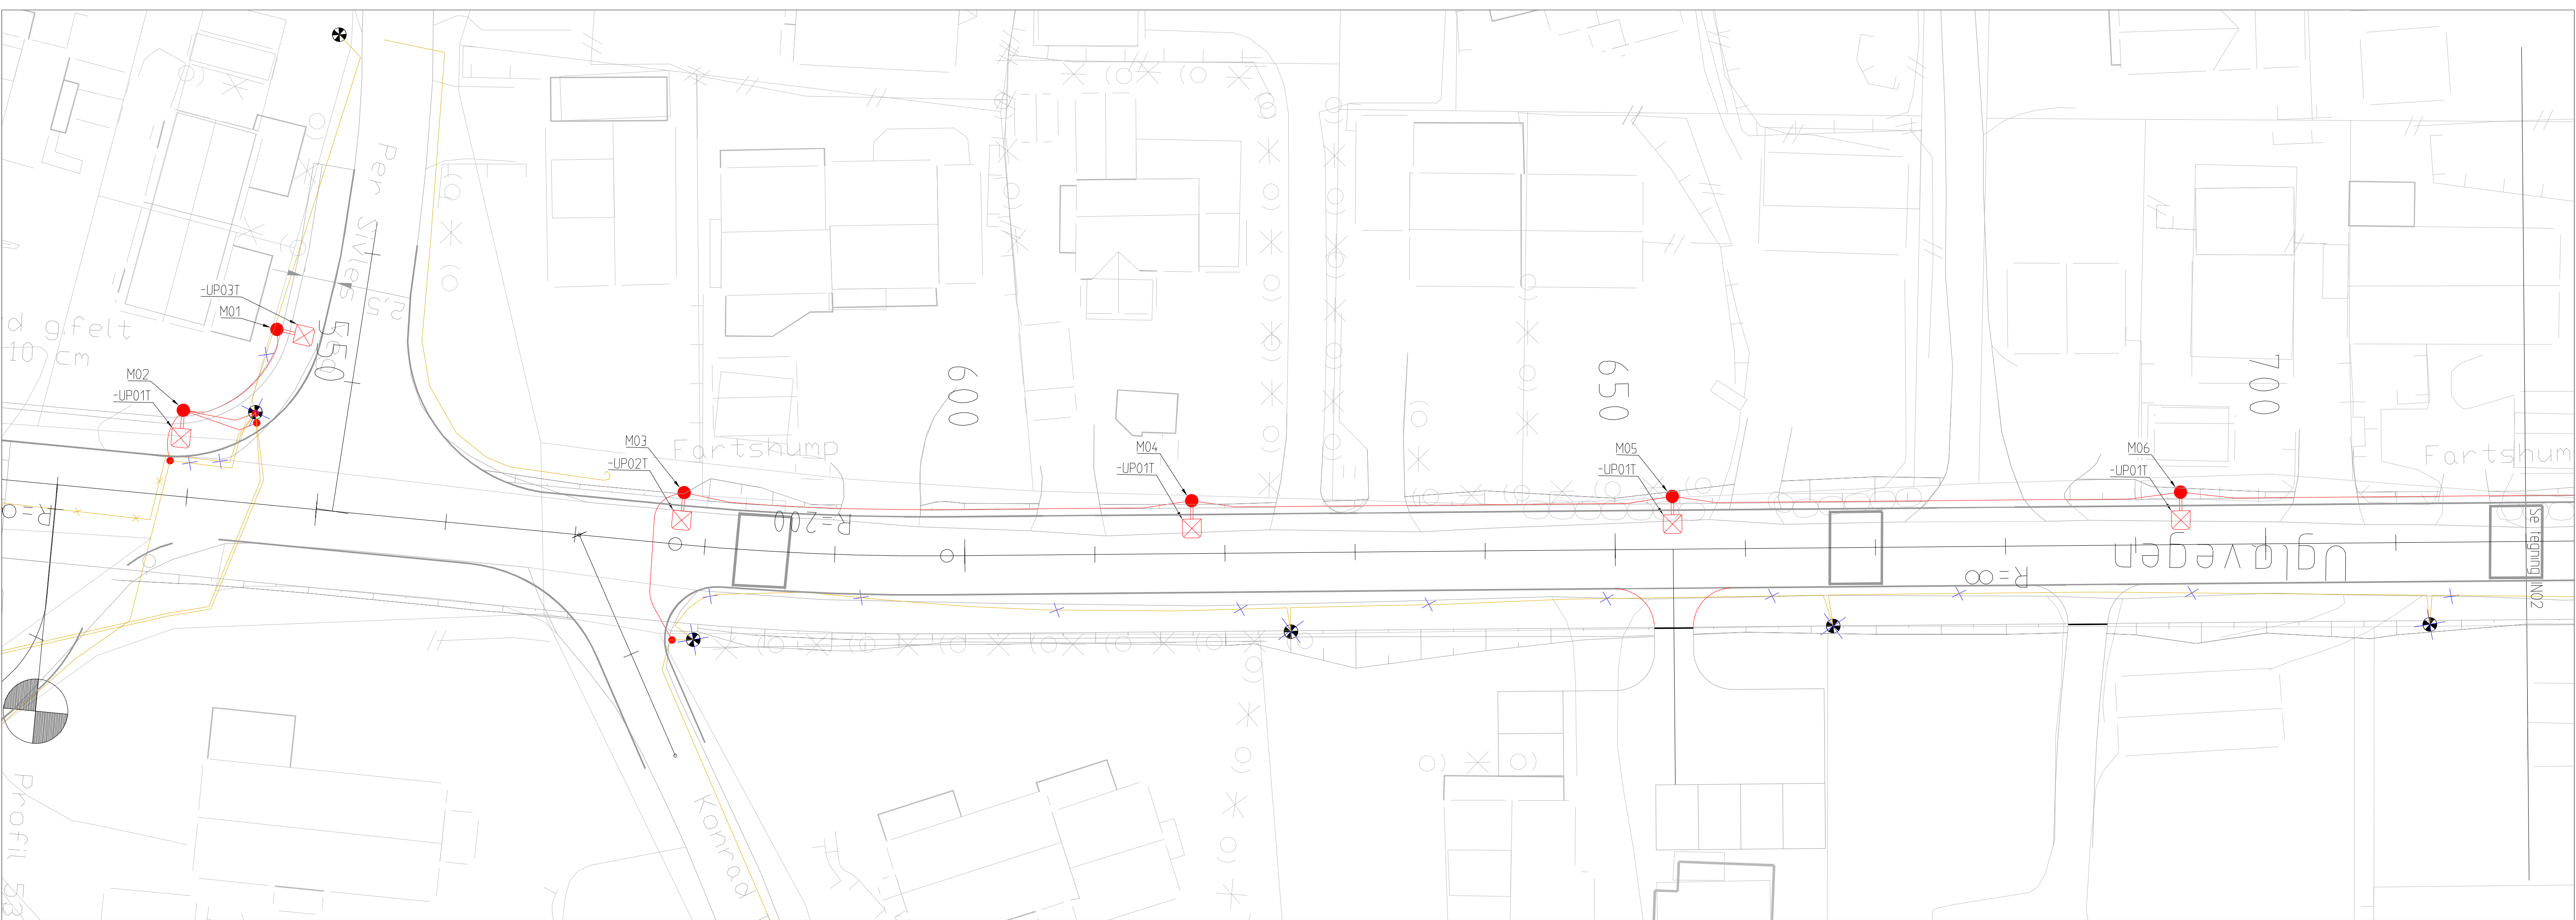

Mast nr	Veglinje	Profil-nummer	Mast		Armatur*					
			Form	LPH (m)	Utformning	Lyskilde	Bestykkning	Optikk	Vinkel	Armaturnr
M01	P Sivles V.	-	Teleskopmast 6-8,5m m/fotplate	8	Plant glass	Philips BGP352 T15	1xGRN59-3S/740	DW	5	-UP03T
M02	-	539	Teleskopmast 6-8,5m m/fotplate	8	Plant glass	Philips BGP352 T15	1xGRN59-3S/740	DM	0	-UP01T
M03	-	578	Teleskopmast 6-8,5m m/fotplate	8	Plant glass	Philips BGP352 T15	1xGRN68-3S/740	DM	0	-UP02T
M04	-	617	Teleskopmast 6-8,5m m/fotplate	8	Plant glass	Philips BGP352 T15	1xGRN59-3S/740	DM	0	-UP01T
M05	-	654	Teleskopmast 6-8,5m m/fotplate	8	Plant glass	Philips BGP352 T15	1xGRN59-3S/740	DM	0	-UP01T
M06	-	694	Teleskopmast 6-8,5m m/fotplate	8	Plant glass	Philips BGP352 T15	1xGRN59-3S/740	DM	0	-UP01T

* Eksisterende armaturer langs Uglavegen skal gjenbrukes; -UP01T = 12stk, -UP02T = 6 stk

TEGNFORKLARING

Veglysmast

Veglysmast rives

Belysningskabel

Belysningskabel, kondemneret

Belysningskabel, rives

Skjøtepunkt mellom nytt og eksisterende anlegg

Fordelingsskap/Tennskap

MERKNADER

A Eksisterende armatur beholdes

B Mast plasseres bak mur

HENVISNINGER

I-tegninger

A

Anbudstegning

03.01.2019

HSPE

GENTRH

SENTRI

Revisjon

Rettebø

Dato

Tegnet

Kontrollert

Gedkjent

Fase

ANBUDSTEGNING

RAMBOLL

Rambøll Norge AS - Region Midt-Norge

Mellomila 79 - 7493 TRONDHEIM - Tel 73 84 10 00 - Fax 73 84 10 60

TRONDHEIM KOMMUNE

Uglavegen

Vegbelysning

Belysningsplan

Profil 530-720

DATO: 01.12.2017

TEGN: TFLEVG

KONTR: GENTRH

Oppdragsnummer

1350008853

Dokumentansvarlig

Finavn

LAY_IN_Uglav.dwg

Målestokk

1:250 (A1)

Kompleks

Bygg

Etasje

Fag

System

Type

Lapenummer

Prosjektfase

Revisjon

Status

FI

IN

01

A