


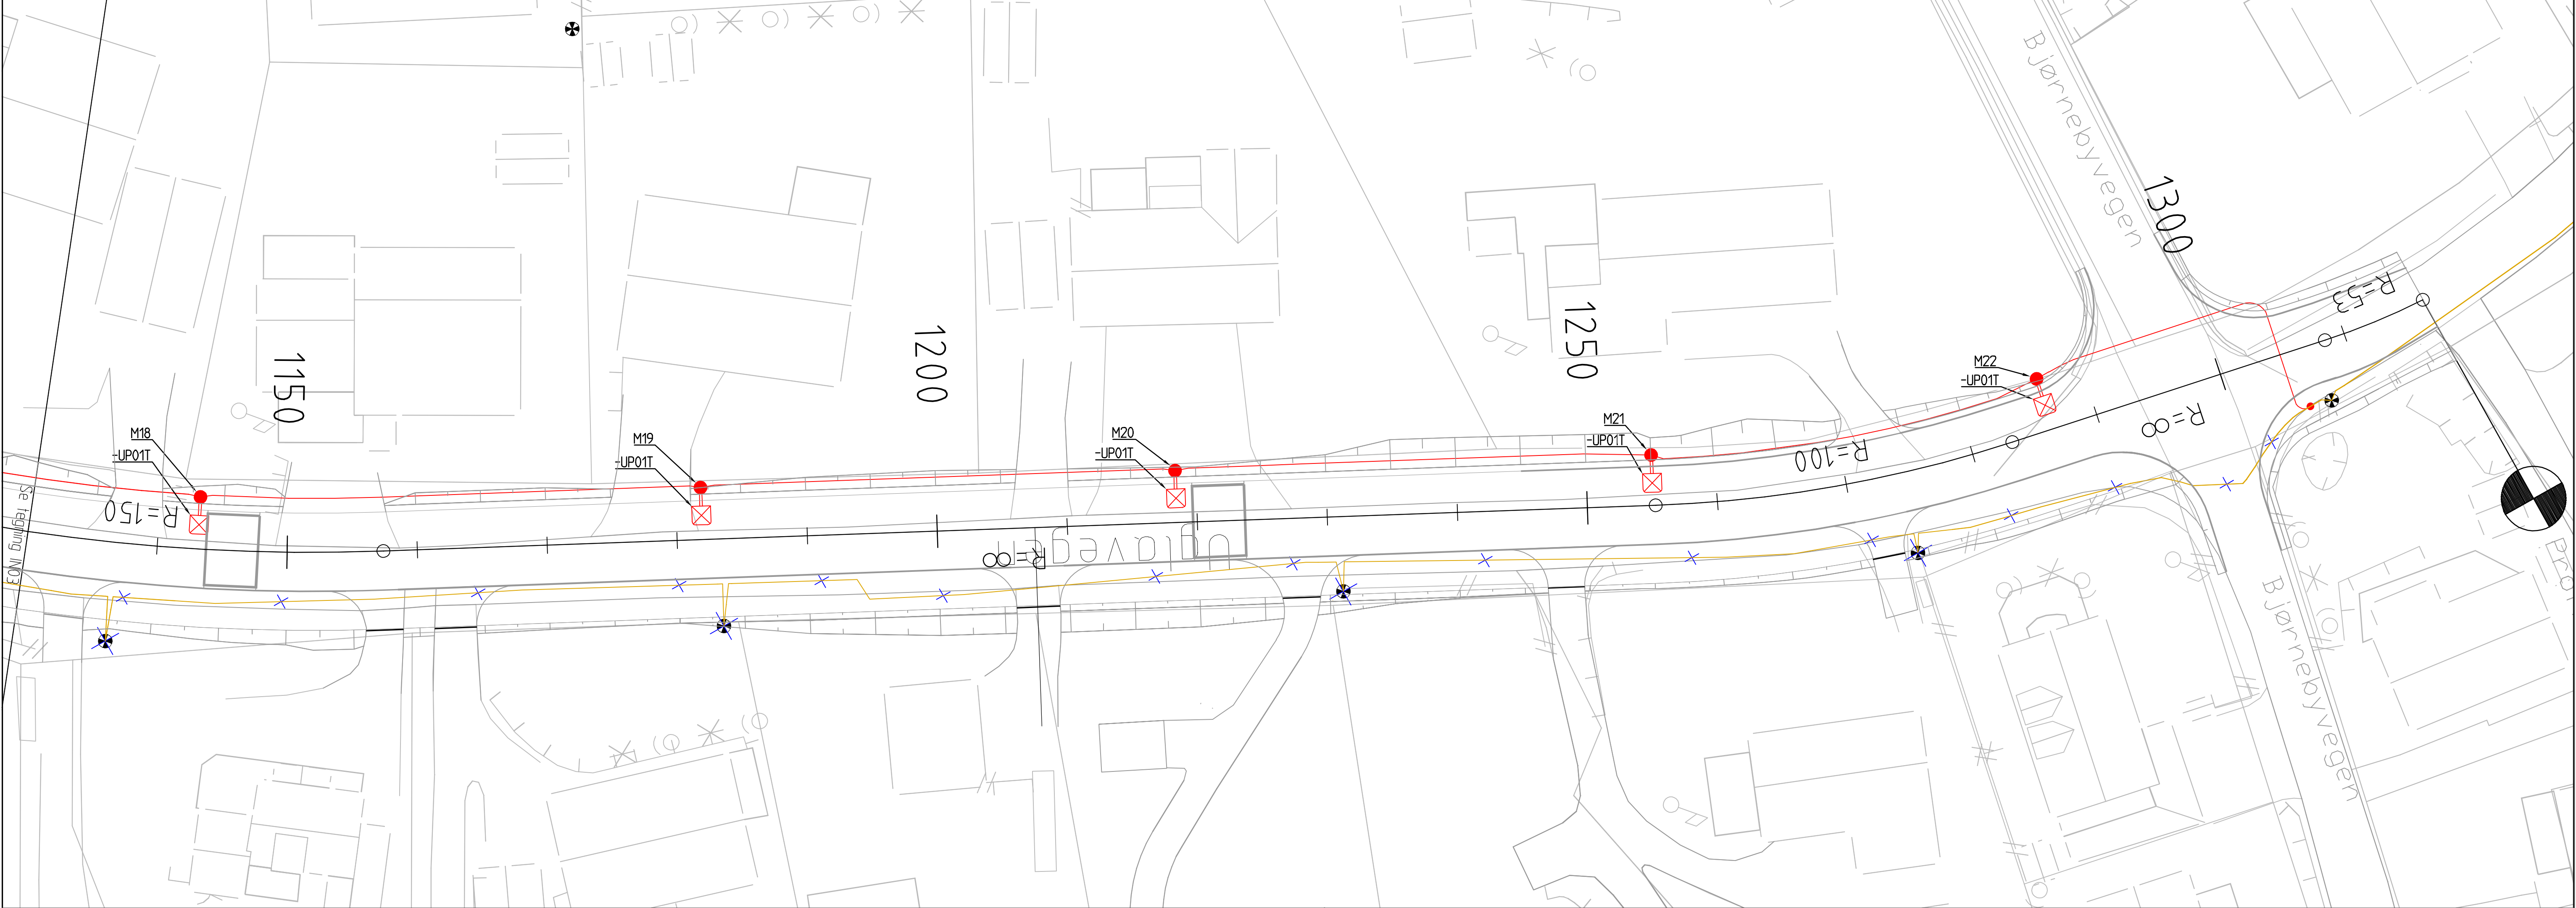

Mast nr	Veglinje	Profil-nummer	Mast		Armaturnr					
			Form	LPH (m)	Utformning	Lyskilde	Bestykknng	Optikk	Vinkel	Armaturnr
M18	-	1143	Teleskopmast 6-8,5m m/fotplate	8	Plant glass	Philips BGP352 T15	1xGRN59-3S/740	DM	0	-UP01T
M19	-	1182	Teleskopmast 6-8,5m m/fotplate	8	Plant glass	Philips BGP352 T15	1xGRN59-3S/740	DM	0	-UP01T
M20	-	1218	Teleskopmast 6-8,5m m/fotplate	8	Plant glass	Philips BGP352 T15	1xGRN59-3S/740	DM	0	-UP01T
M21	-	1255	Teleskopmast 6-8,5m m/fotplate	8	Plant glass	Philips BGP352 T15	1xGRN59-3S/740	DM	0	-UP01T
M22	-	1286	Teleskopmast 6-8,5m m/fotplate	8	Plant glass	Philips BGP352 T15	1xGRN68-3S/740	DM	0	-UP02T

* Eksisterende armaturer langs Uglavegen skal gjenbrukes; -UP01T = 12stk, -UP02T = 6 stk

TEGNFORKLARING

Veglysmast

Veglysmast rives

Belysningskabel

Belysningskabel, kondemner

Belysningskabel, rives

Skjøtepunkt mellom nytt og eksisterende anlegg

Fordelingsskap/Tennskap

Eksisterende:

Prosjektert:

A Eksisterende armatur beholdes

B Mast plasseres bak mur

I-tegninger

A

Anbudstegning

03.01.2019

HSPE

GENTRH

SENTRI

Revisjon

Rettside

Dato

Tegnet

Kontrollert

Godkjent

Fase

ANBUDSTEGNING

Rambøll Norge AS - Region Midt-Norge

Mellomila 79 - 7493 TRONDHEIM - Tel 73 84 10 00 - Fax 73 84 10 60

TRONDHEIM KOMMUNE

Uglavegen

Vegbelysning

Belysningsplan

Profil 1130-1316

DATO: 01.12.2017

TEGN: TFLEVG

KONTR: GENTRH

Oppdragsnummer 1350008853

Dokumentansvarlig

Finavn

LAY_IN_Uglav.dwg

Målestokk 1:250 (A1)

Kompleks Bygg Etasje Fag System Type Løpnummer

Prosjektfase Revisjon Status

FI

IN

04

A