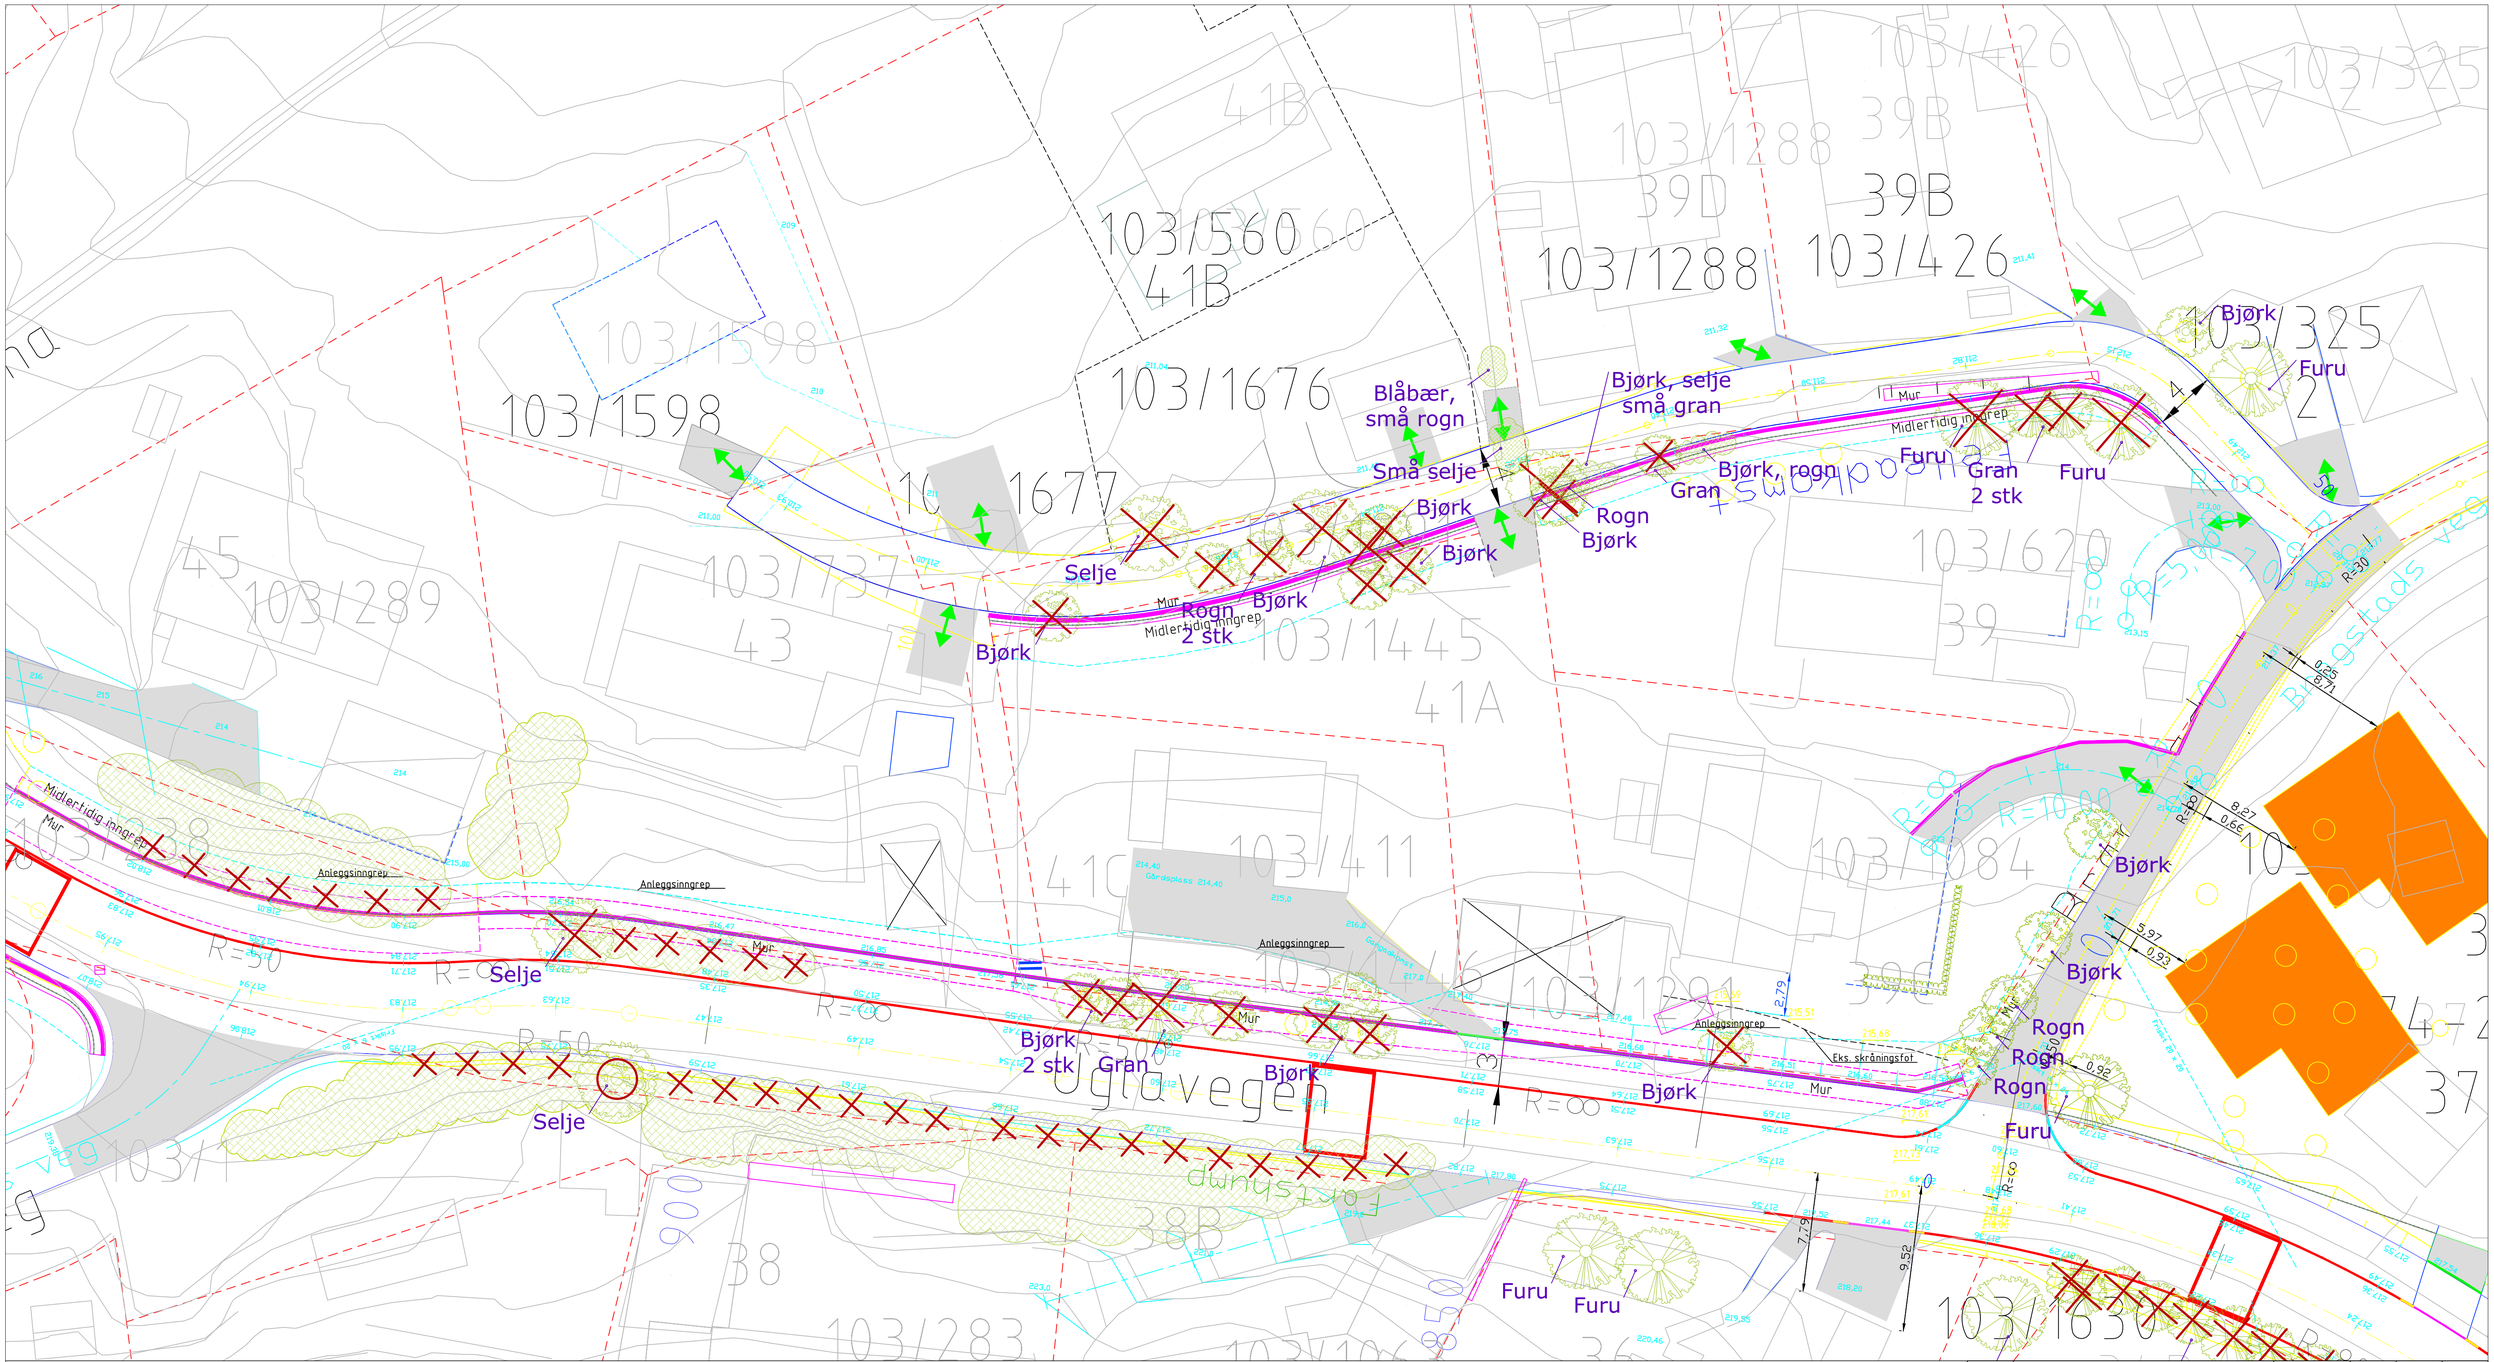

TEGNFORKLARING

Vegetasjon

- Eksisterende løvtre
- Eksisterende bartre
- Eksisterende busk
- Eksist. hekk
- Eksist. vegetasjon
- Stauder
- Trær som fjernes
- Trær som forsøkes bevart

Kanter, linjer

- Eiendomsgrense
- Kantstein
- Kantlinje
- Støttemur
- Gjerde
- Skråningsutslag

Revisjon	Rettelse	Dato	Tegnet	Kontrollert	Godkjent
-					
A	Anbudstegning	03.01.2019	OMB	OMB	SFN

Fase: ANBUDSTEGNING

RAMBØLL

Rambøll Norge AS - Region Midt-Norge
Mellomila 79 - 7493 TRONDHEIM - Tel 73 84 10 00 - Fax 73 84 10 60

TRONDHEIM KOMUNE
Uglavegen fortau
Vegetasjonsplan

Dato	01.12.2017
Tegnet	OMB
Kontrollert	SFN
Oppdragsnummer	1350021926
Dokumentansvarlig	KHKJ
Filnavn	LAF_Uglavegen del 2.dwg
Målestokk	1:200 (A1)

Kompleks	Bygg	Etasje	Fag	System	Type	Løpenummer	Prosjektfase	Revisjon	Status
					O	03		A	