


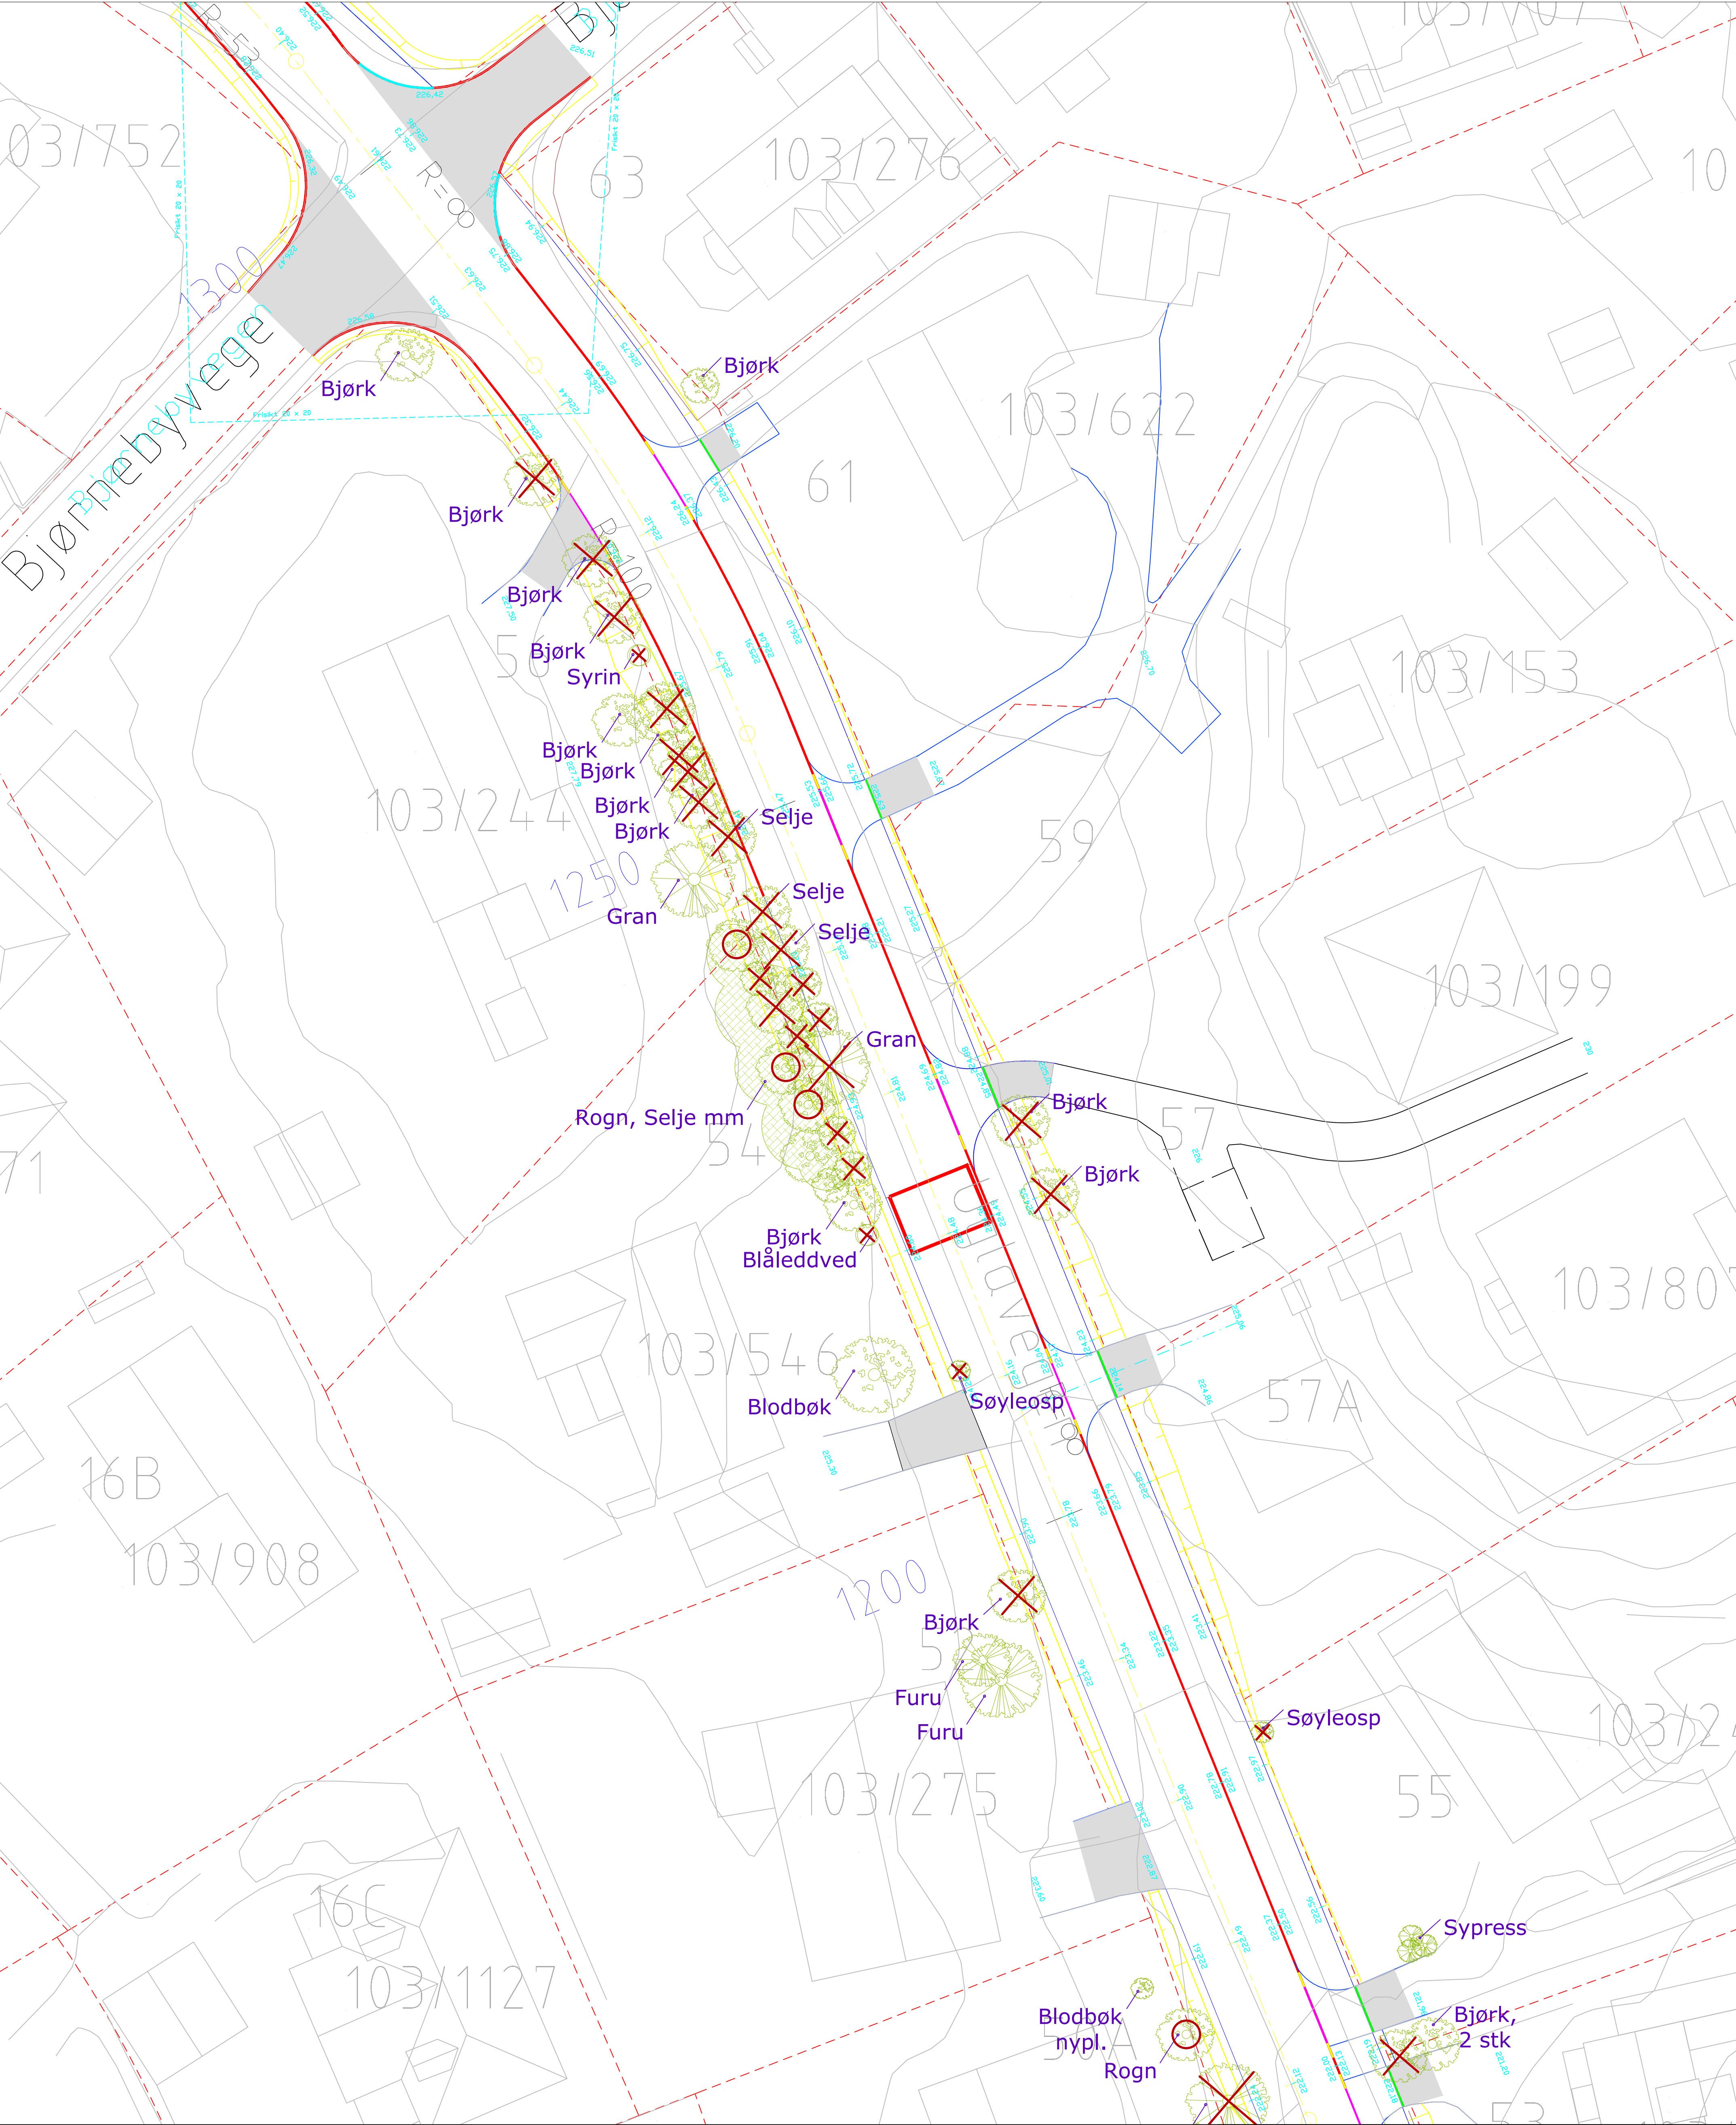

TEGNFORKLARING

Vegetasjon

- Eksisterende løvtre
- Eksisterende bartre
- Eksisterende busk
- Eksist. hekk
- Eksist. vegetasjon
- Stauder

Kanter, linjer

- Trær som fjernes
- Trær som forsøkes bevart
- Eiendomsgrense
- Kantstein
- Kantlinje
- Støttetur
- Gjerde
- Skråningsutslag

A		Anbudstegning	03.01.2019	OMB	OMB	SFN
Revisjon	Rettelser		Dato	Tegnet	Kontrollert	Godkjent
ANBUDSTEGNING						
RAMBOLL						
Rambøll Norge AS - Region Midt-Norge Mellomila 79 - 7493 TRONDHEIM - Tel 73 84 10 00 - Fax 73 84 10 60						
TRONDHEIM KOMUNE				Dato 11.10.2017		
Uglavegen fortau				Tegnet OMB		
Vegetasjonsplan				Kontrollert SFN		
				Oppdragsnummer 1350021926		
				Dokumentansvarlig KHKJ		
				Filnavn LAF_Uglavegen del 2.dwg		
				Målestokk 1:200 (A1)		
Kompleks	Bygg	Etasje	Fag	System	Type	Løpernummer
						O 06
				Prosjekt fase		
				Revisjon		
				Status		
				A		