


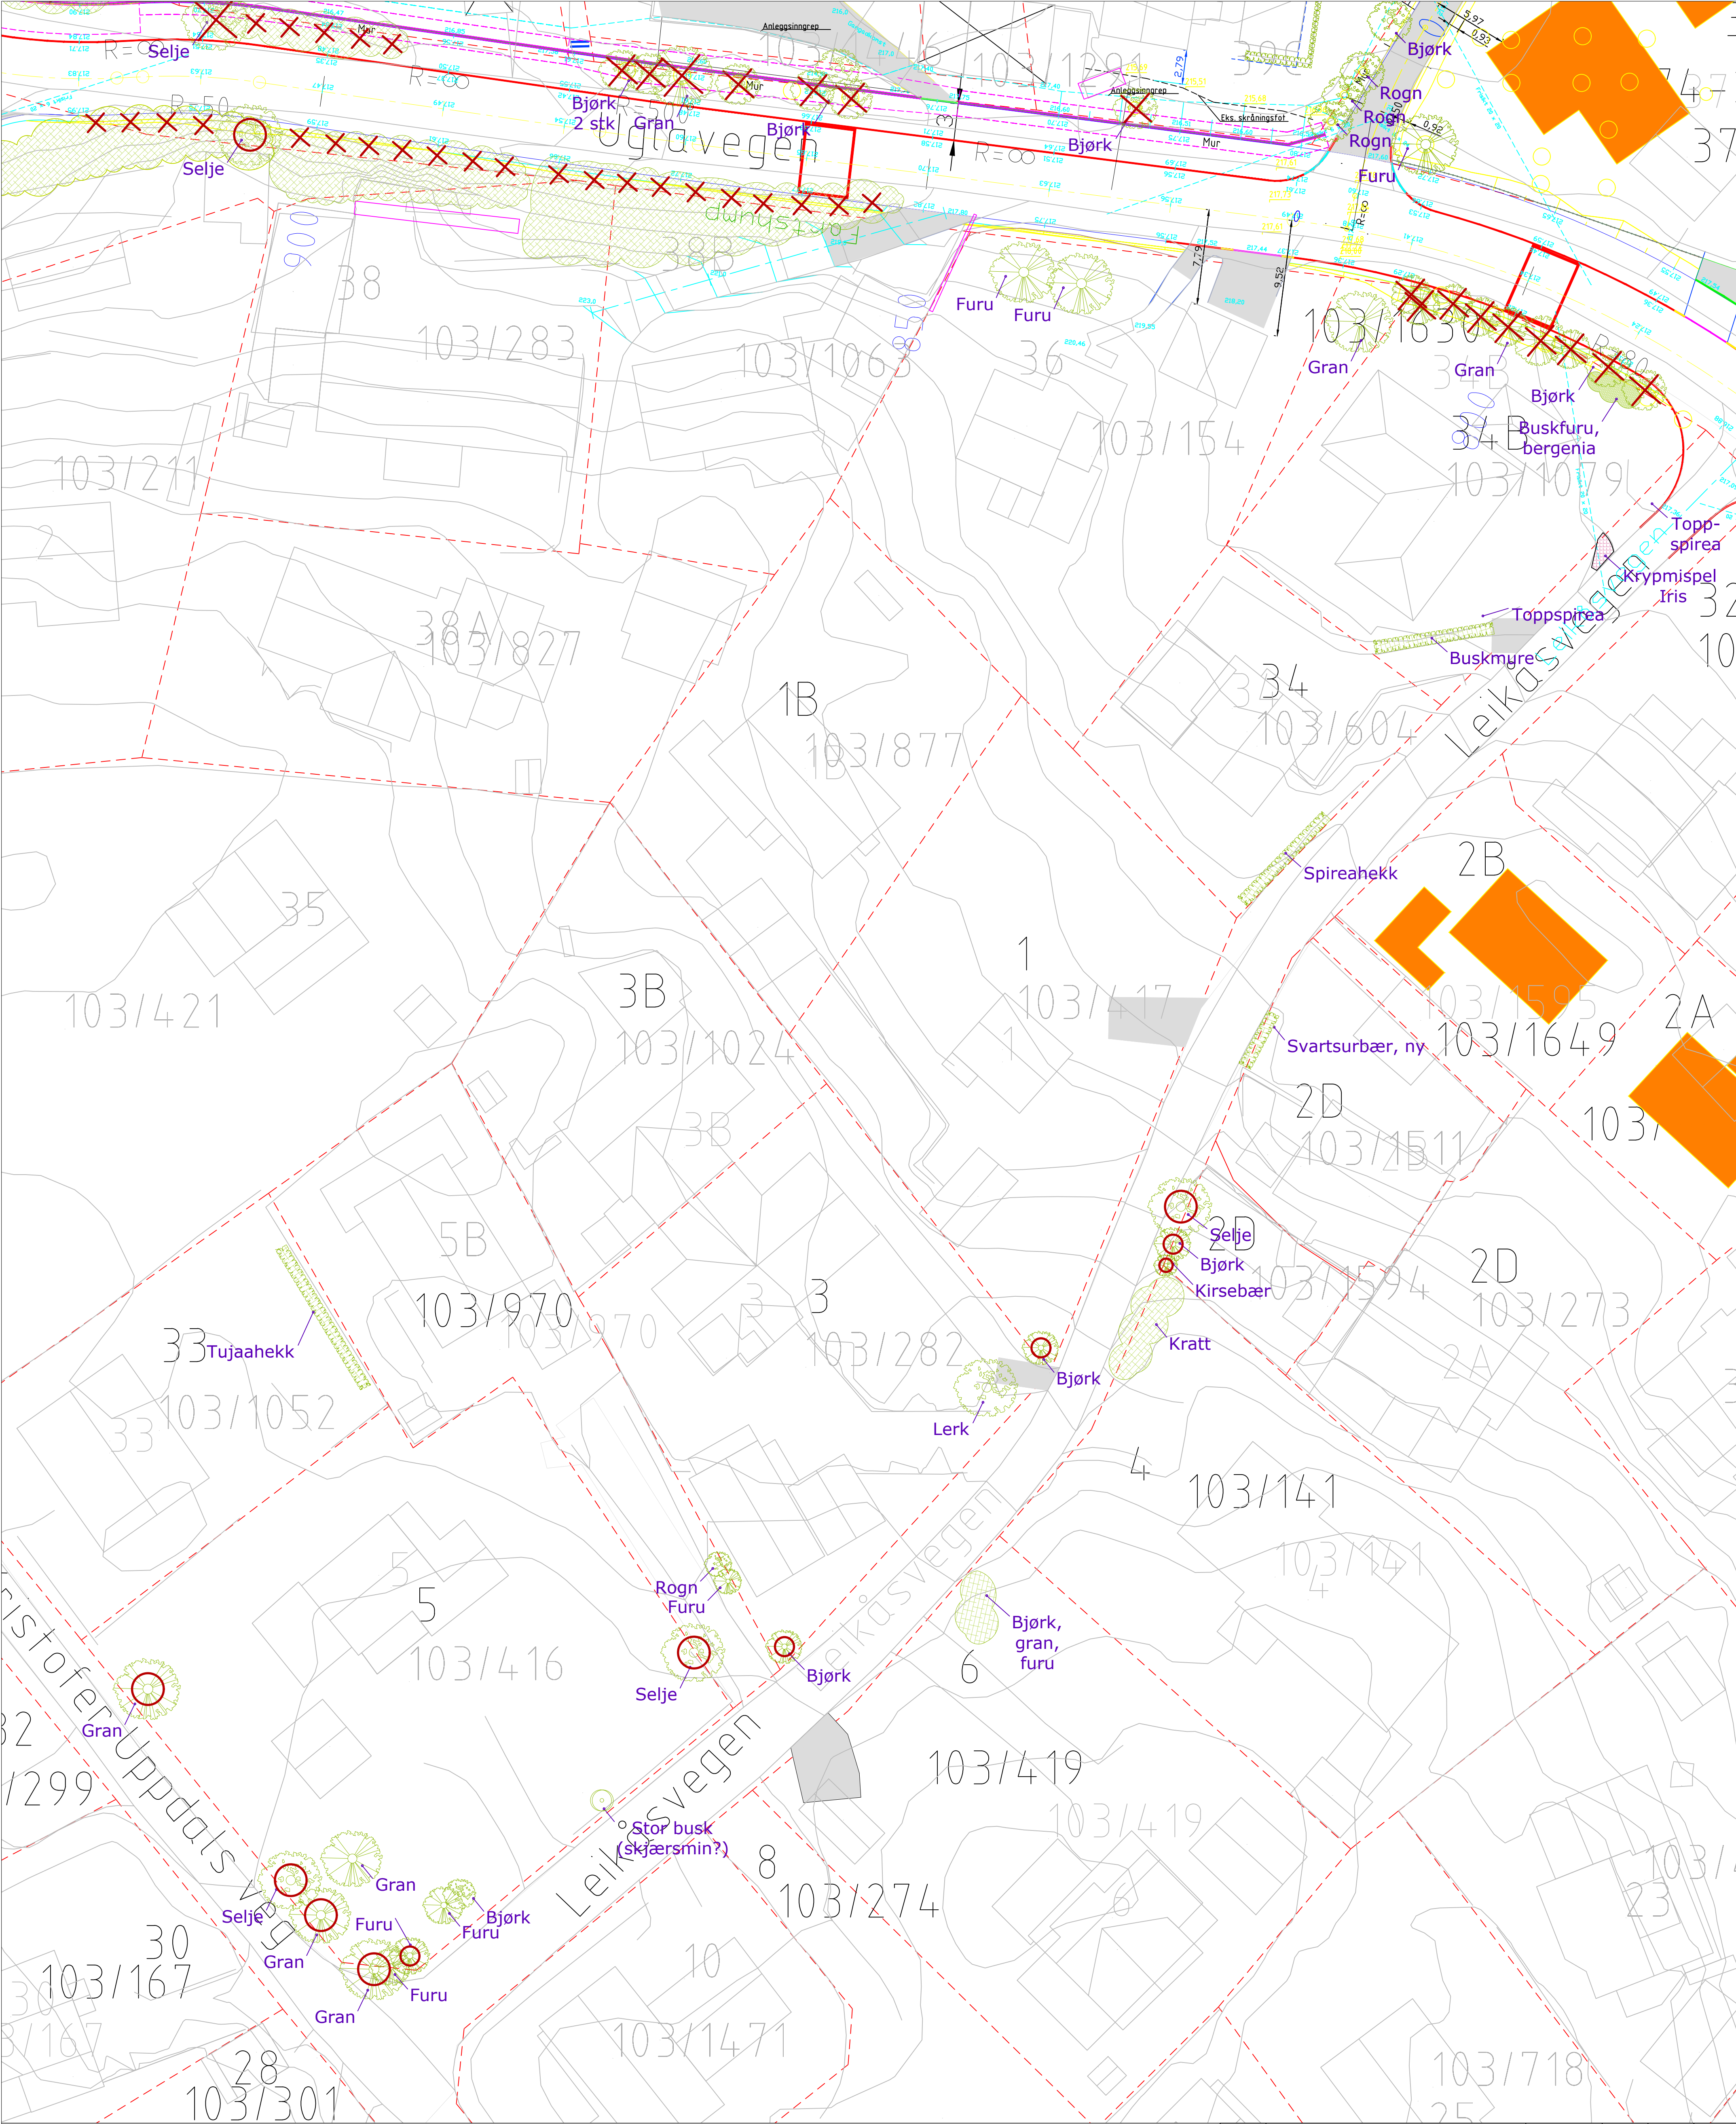

TEGNFORKLARING

Vegetasjon

Eksisterende løvtre

Eksisterende bartre

Eksisterende busk

Eksist. hekk

Eksist. vegetasjon

Stauder

Kanter, linjer

Eiendomsgrense

Kantstein

Kantlinje

Støttemur

Gjerde

Skråningsutslag

Trær som fjernes

Trær som forsøkes bevart

Revisjon		Rettelser		Dato		Tegnet		Kontrollert		Godkjent	
Fase											
ANBUDSTEGNING											
Ramboll Norge AS - Region Midt-Norge Mellomila 79 - 7493 TRONDHEIM - Tel 73 84 10 00 - Fax 73 84 10 60											
TRONDHEIM KOMUNE										Dato: 03.01.2019	
Uglavegen fortau										Tegnet: OMB	
Vegetasjonsplan										Kontrollert: SFN	
										Oppdragsnummer: 1350021926	
										Dokumentansvarlig: KHJ	
										Filnavn: LAF_Uglavegen del 2.dwg	
										Målestokk: 1:250 (A1)	
Kompleks										Bygg	
Etasje										Fag	
System										Type	
Løpnummer										Revisjon	
0										08	
Status										-	