


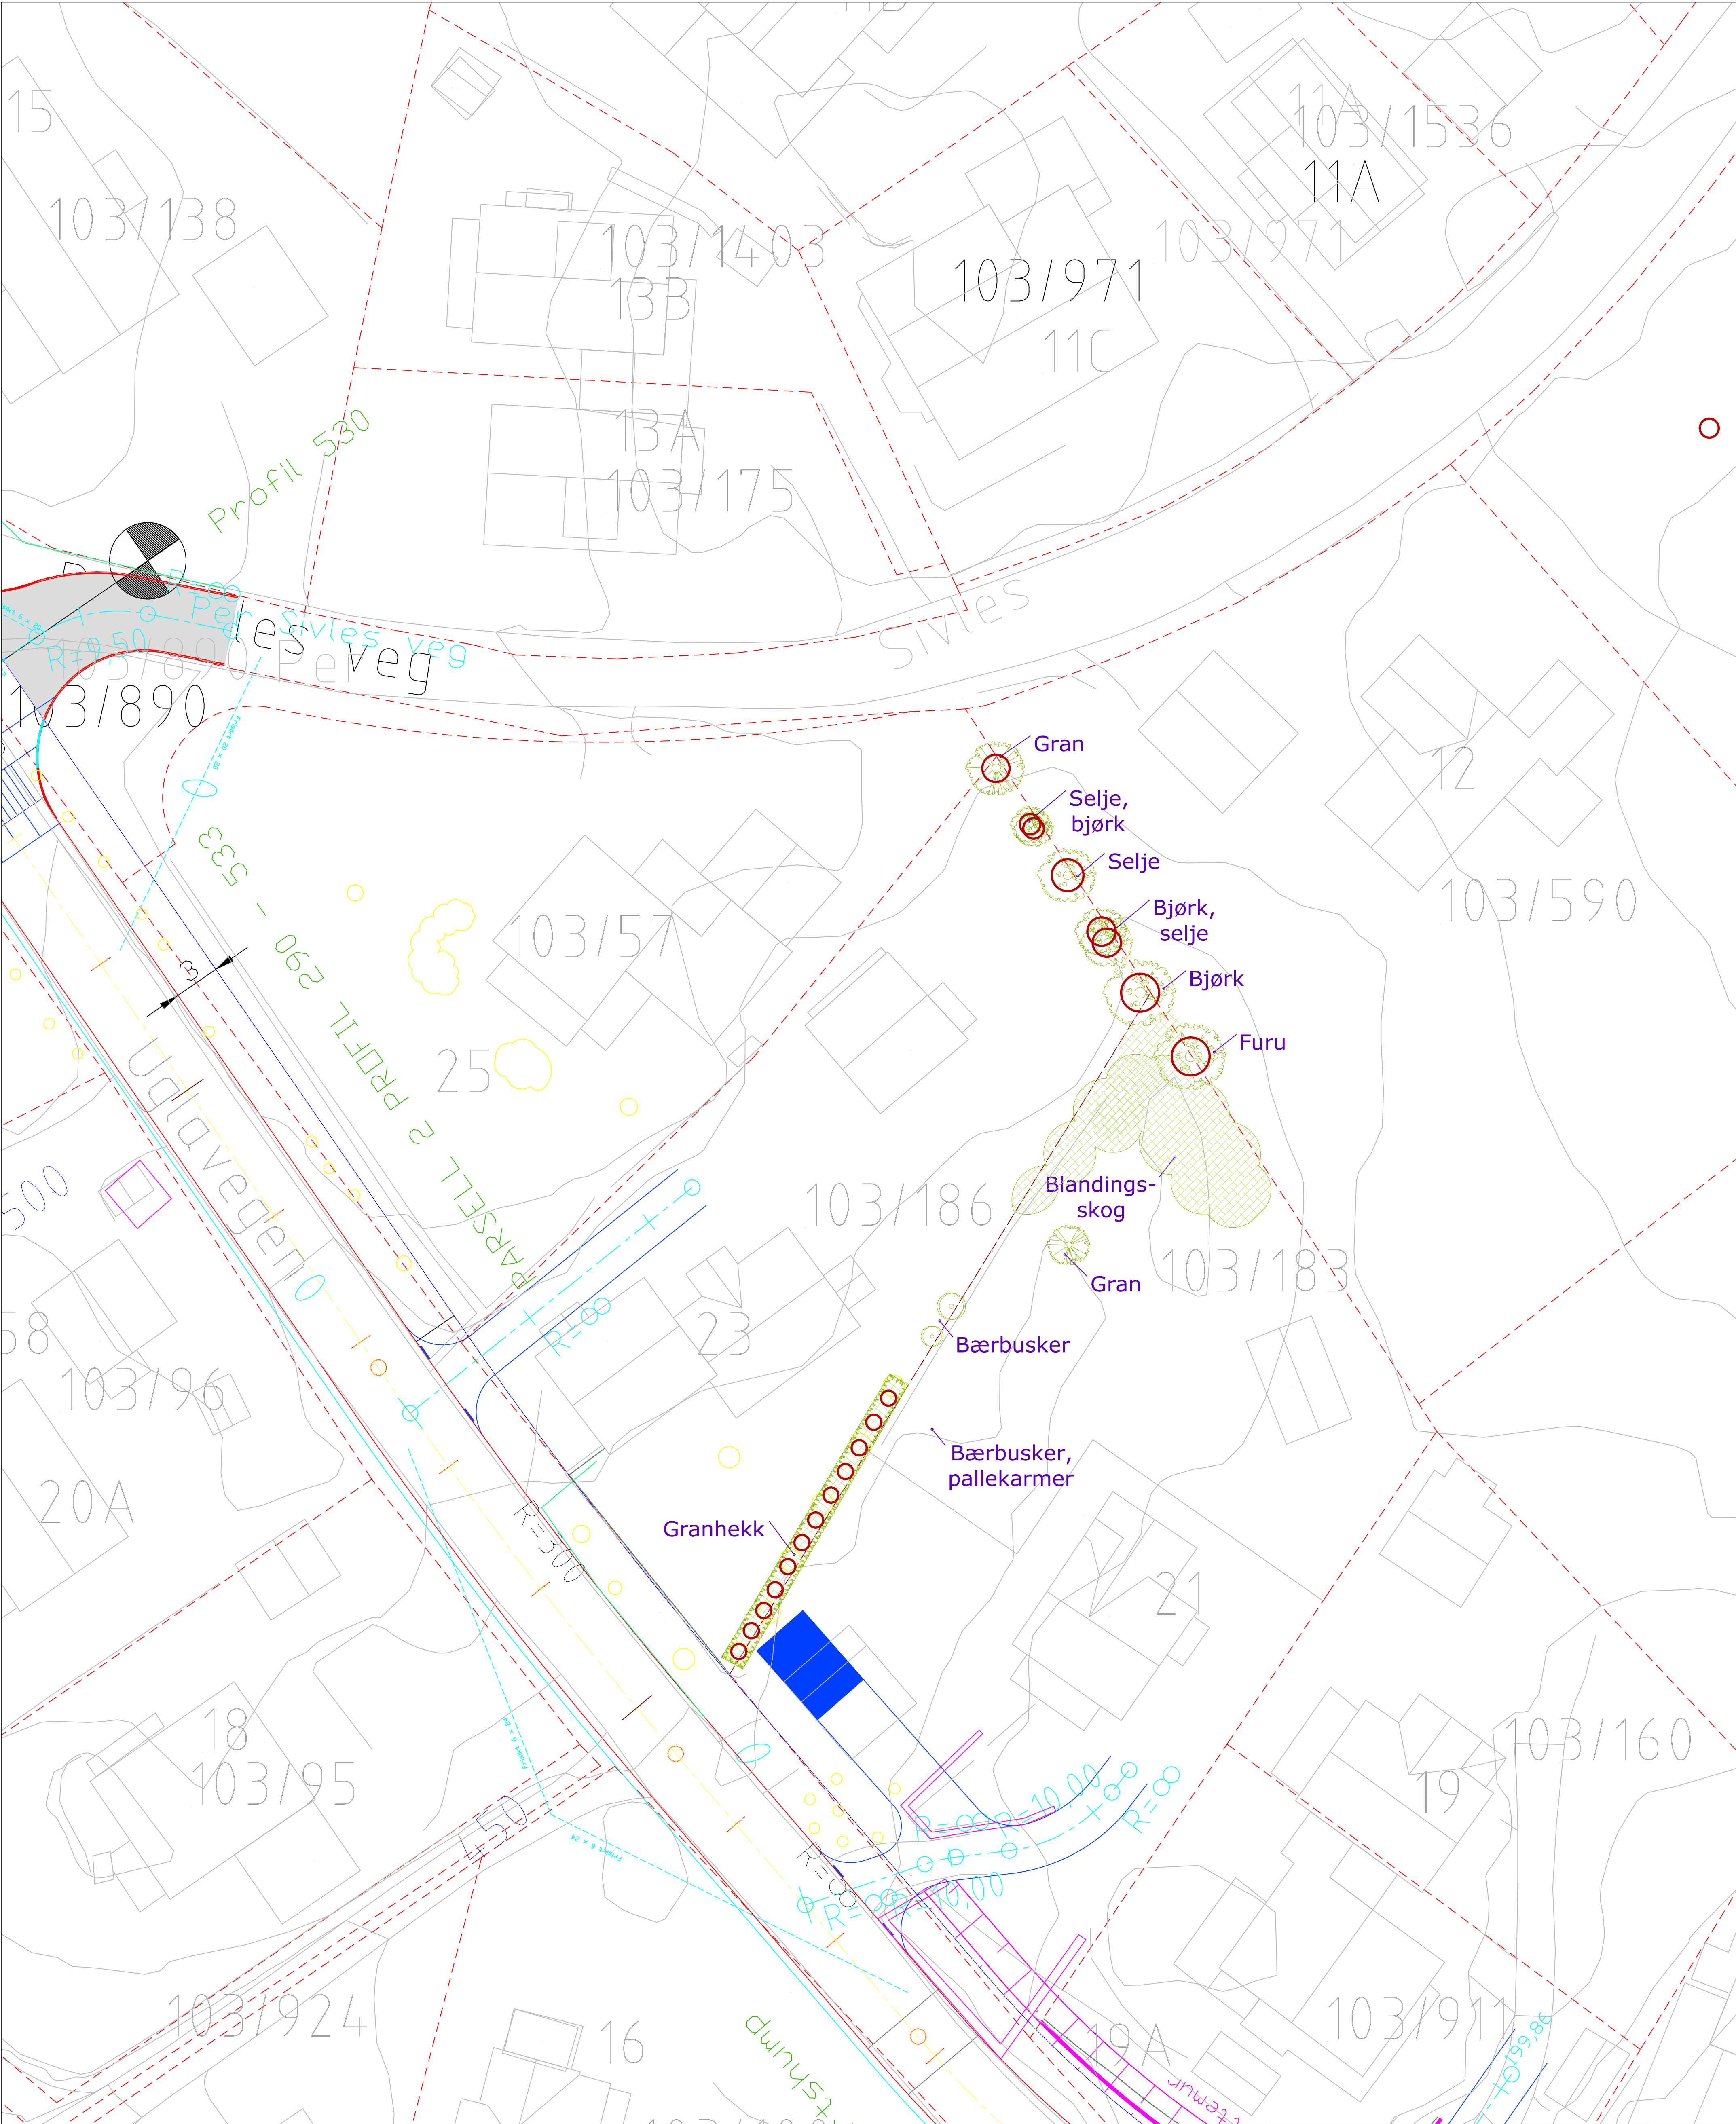

TEGNFORKLARING

Vegetasjon

- Eksisterende løvtre
- Eksisterende bartre
- Eksisterende busk
- Eksist. hekk
- Eksist. vegetasjon
- Stauder

Kanter, linjer

- Trær som fjernes
- Trær som forsøkes bevart
- Eiendomsgrense
- Kantstein
- Kantlinje
- Støttetur
- Gjerde
- Skråningsutslag

Revisjon	Rettelser	Dato	Tegnet	Kontrollert	Godkjent
ANBUDSTEGNING					
RAMBOLL					
Ramboll Norge AS - Region Midt-Norge Mellomila 79 - 7493 TRONDHEIM - Tel 73 84 10 00 - Fax 73 84 10 60					
TRONDHEIM KOMUNE				Dato 03.01.2019	
Uglavegen fortau				Tegnet OMB	
Vegetasjonsplan				Kontrollert SFN	
				Oppdragsnummer 1350021926	
				Dokumentansvarlig KHJ	
				Filnavn LAF_Uglavegen del 2.dwg	
				Målestokk 1:200 (A1)	
Kompleks	Bygg	Etasje	Fag	System	Type
				Lapenummer	Prosjekt fase
				0 09	Revisjon
				Status	
				-	