
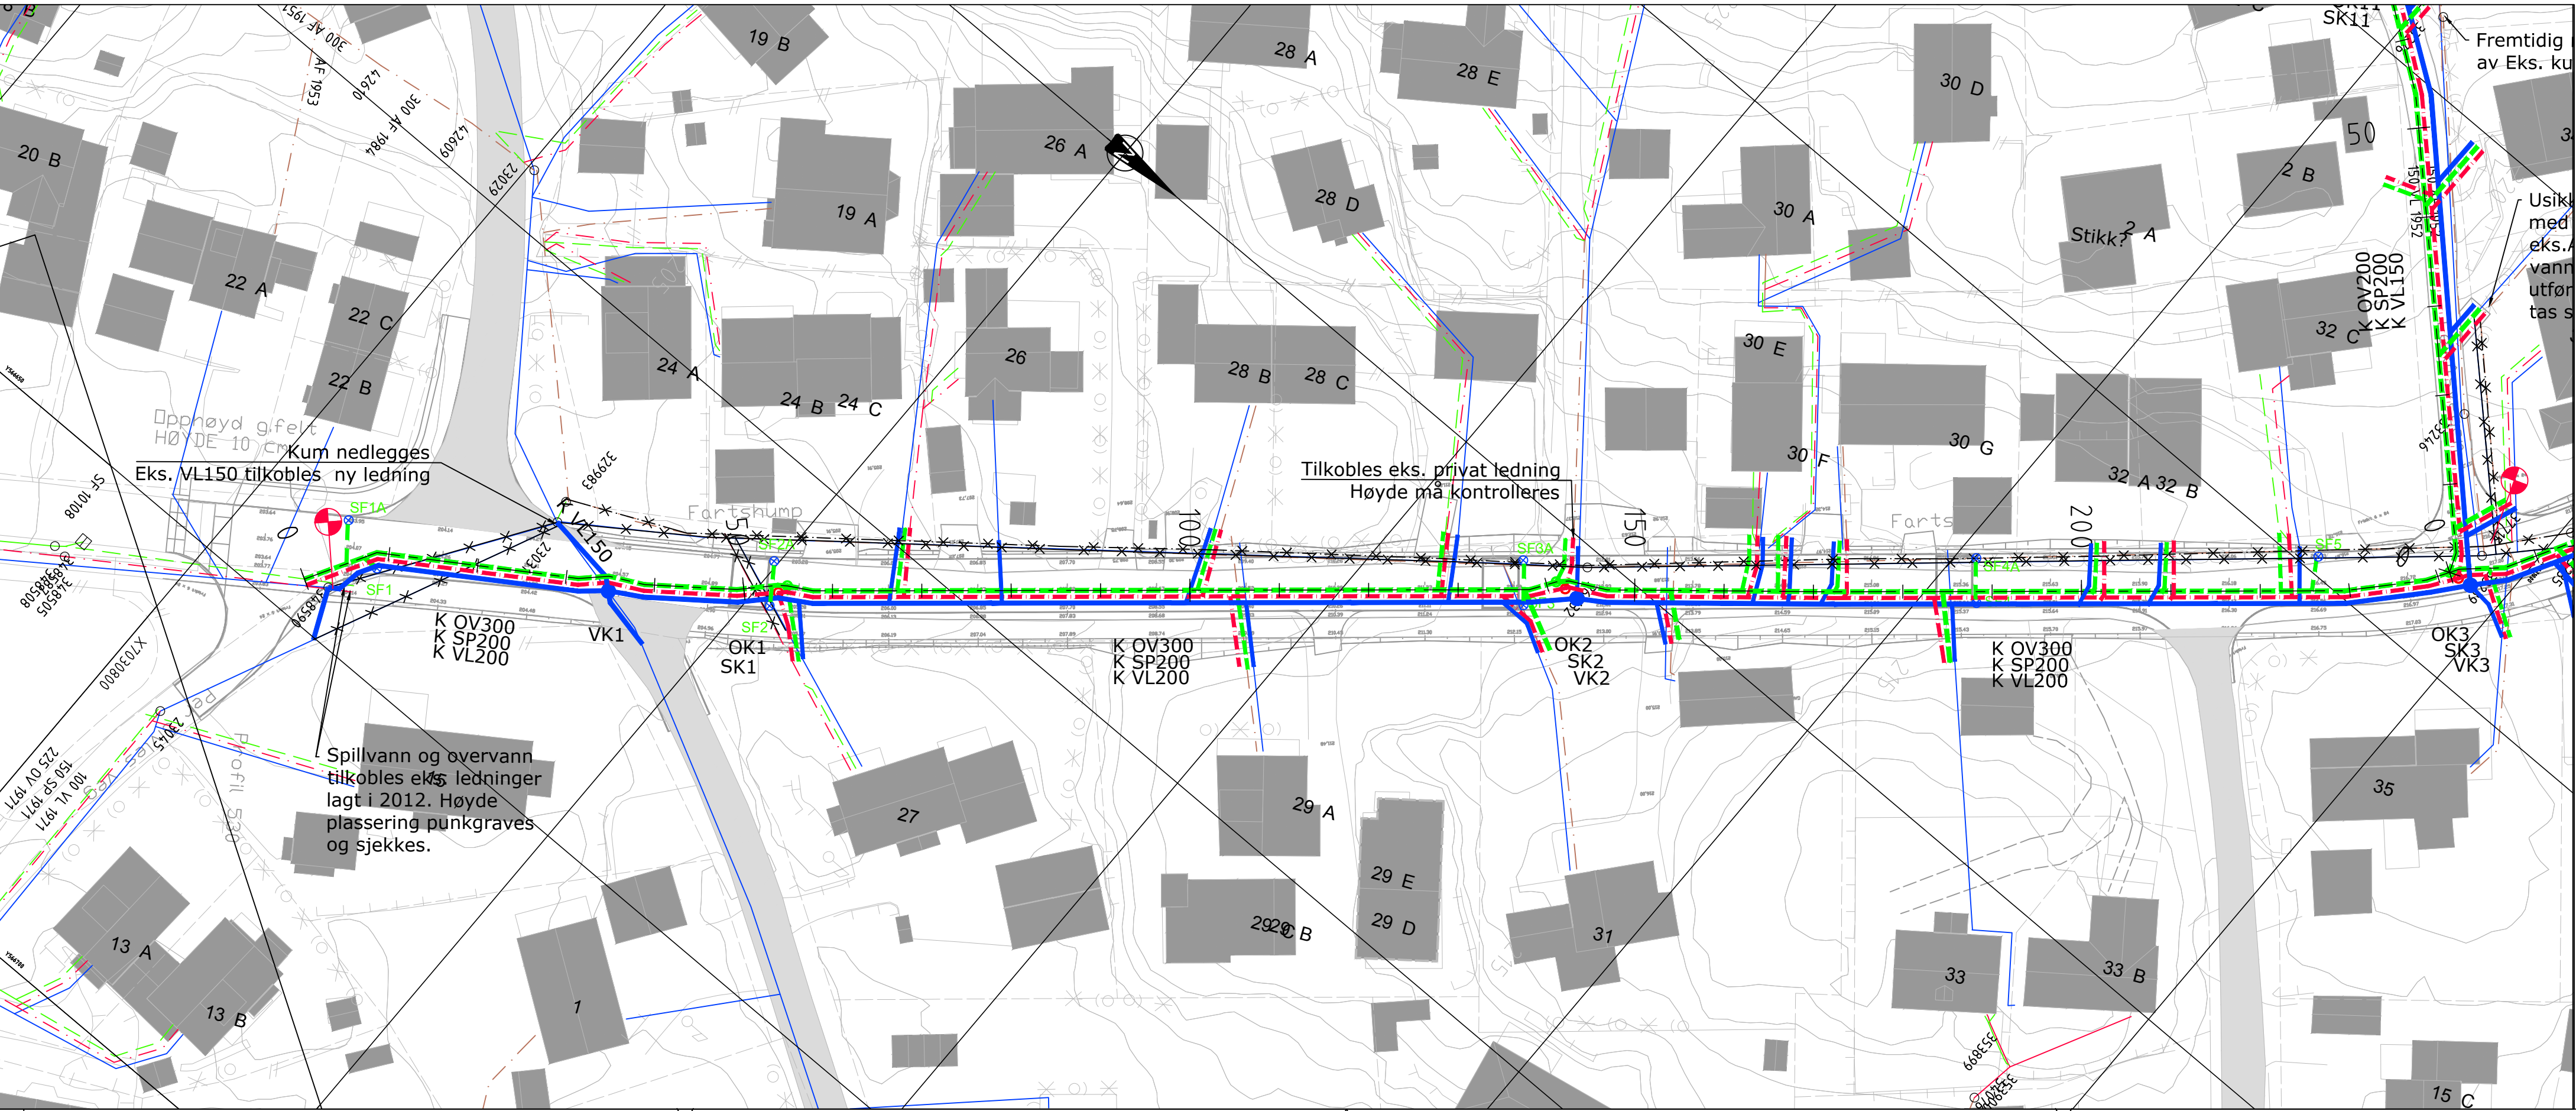


Trase 1

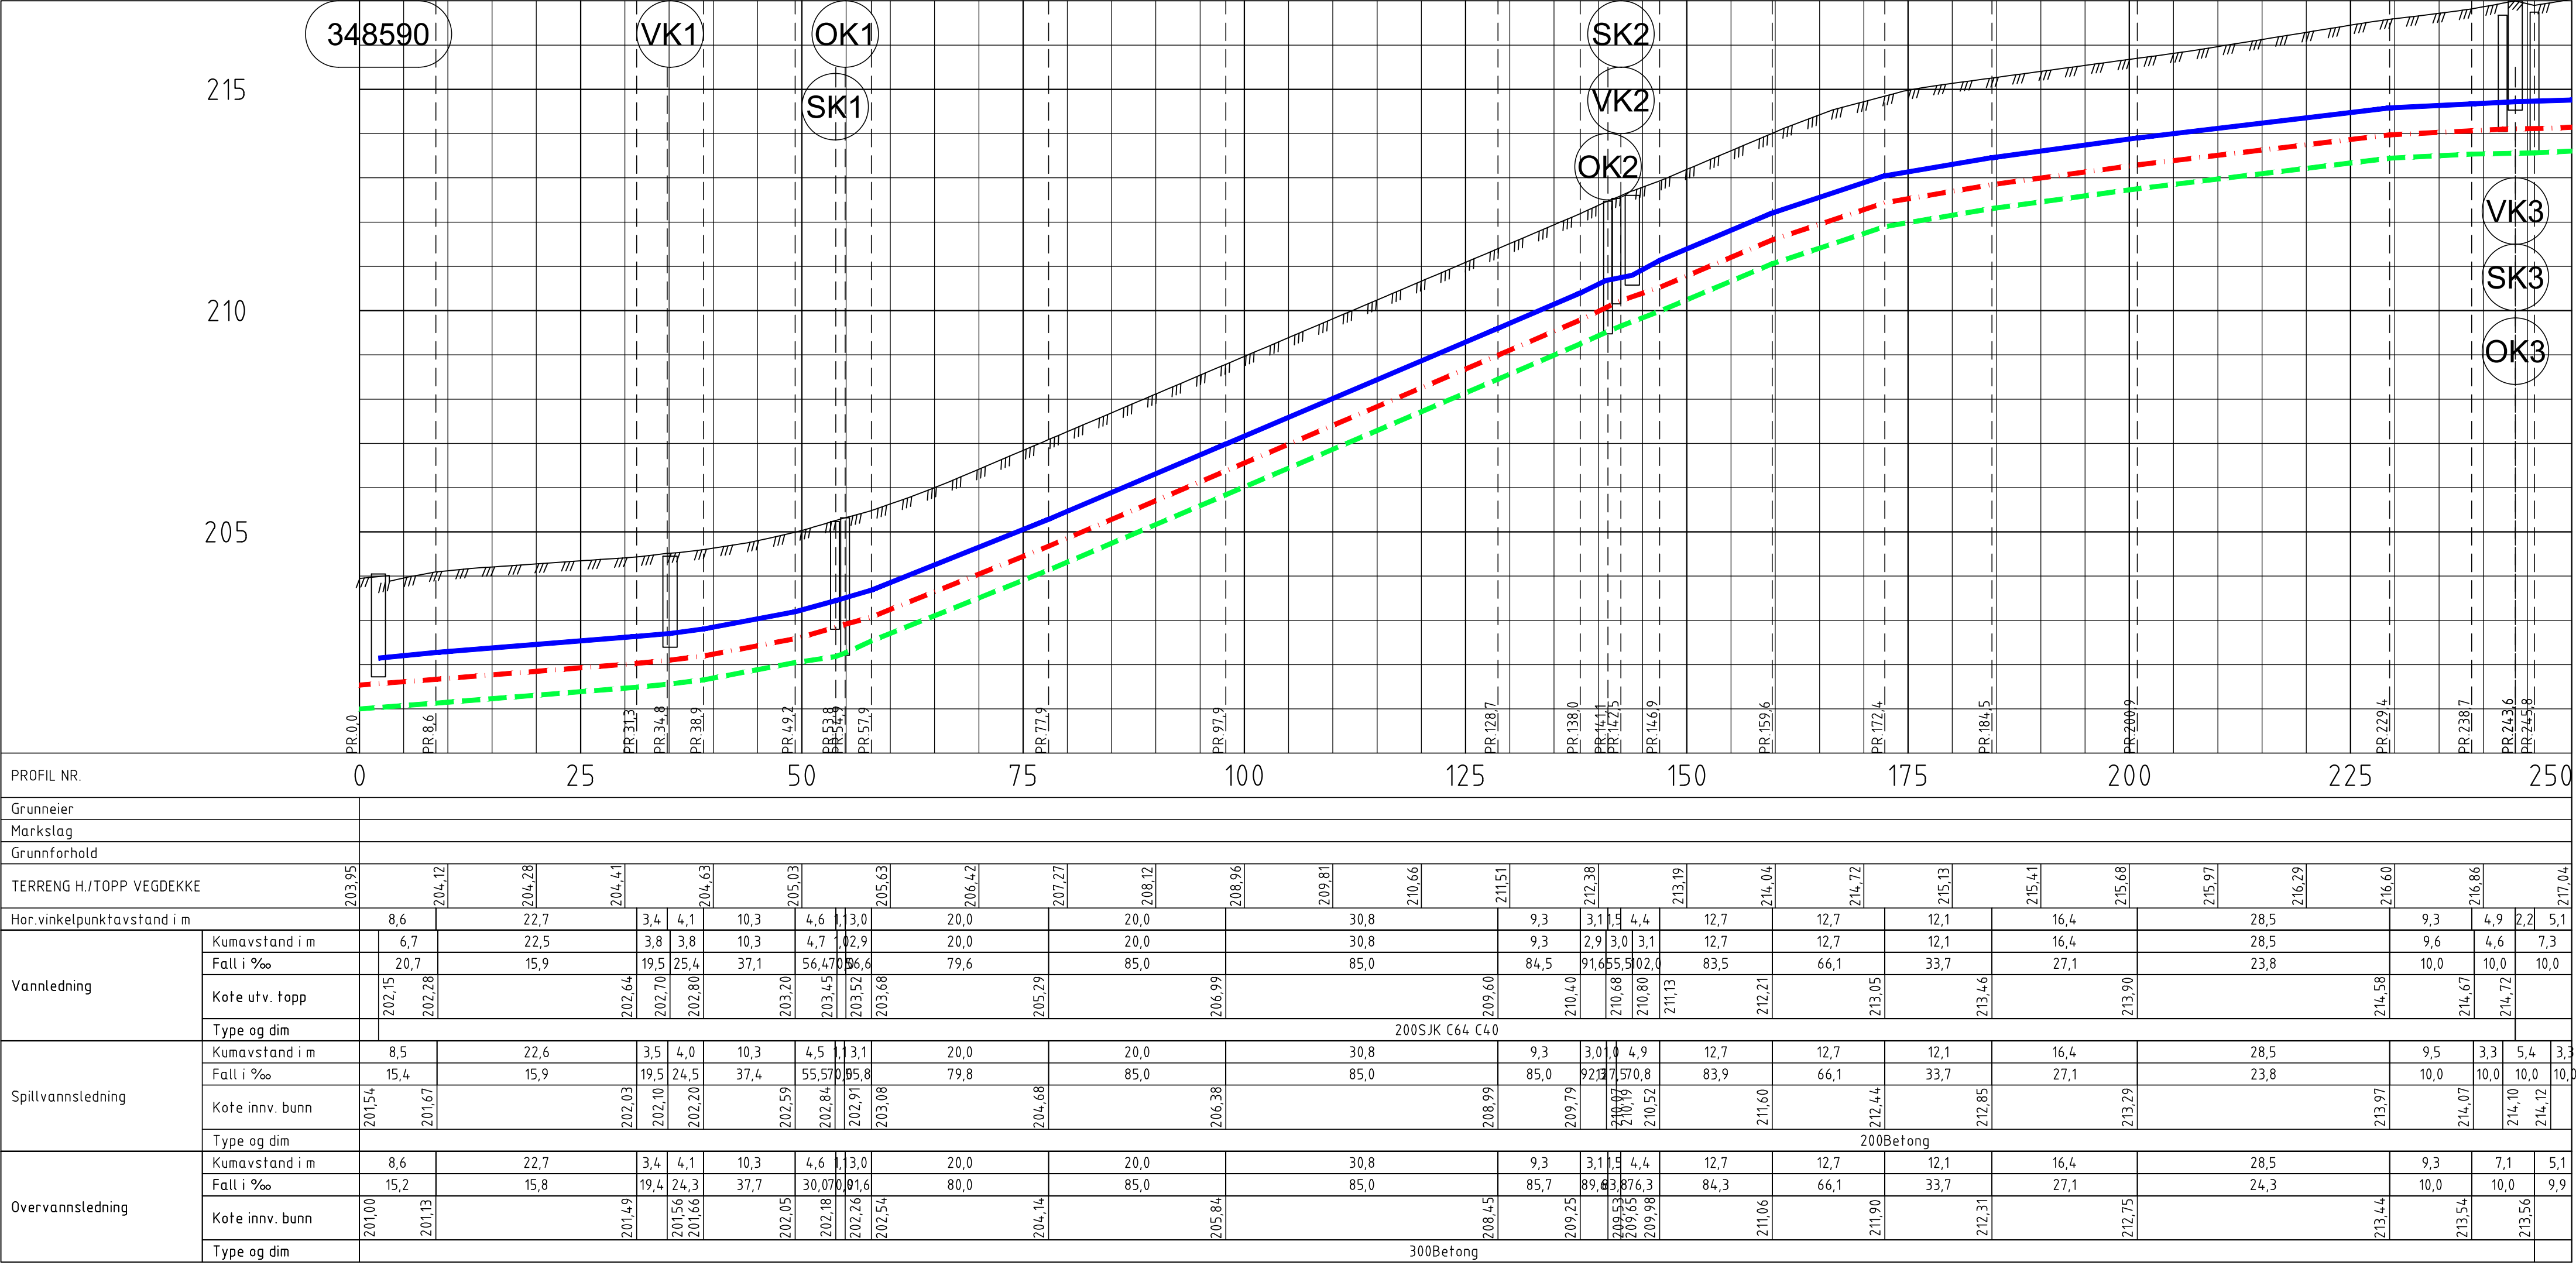

TEGNFORKLARING

PLANLAGT ANLEGG:	EKSISTERENDE ANLEGG:
— Vannledning	— Vannledning
— Spillvannsledning	— Spillvannsledning
— Overvannsledning	— Overvannsledning
— AF-ledning	— AF-ledning
● Vannkum	—X— Eks. ledninger som skal fases ut
○ AF-/spillvannskum	
○ Overvannskum	
⊕ Sandfangskum	

KOORDINATSYSTEM: EUREF 89 - SONE 32. VERT-DATUM: NN2000

A	Anbudstegning	03.01.2019	KEJ	JMT	SFN
Prosjekt	Dokument	Dato	Forfatter	Revisjon	Utskrift

ANBUDSTEGNING

RAMBOLL	
---------	--

Ramboll Norge AS - Region Midt-Norge P.b. 9420 Sluppen - 7493 TRONDHEIM - Tel 73 84 10 00 - Fax 73 84 10 60		DATO: 17.07.2017
Trondheim kommune		TEGN: BBI
Byggeplan Uglovegen - Del 2		KONTR: JMT
Ledningsanlegg		1350021526
Plan og profil		SFN
Trase 1: Per Sivles veg - Leikåvegen		H100 VA-plan.dwg
		1:500/1:100 (A1)
Skala	Størrelse	Blå
K 700 10 H102	A	