

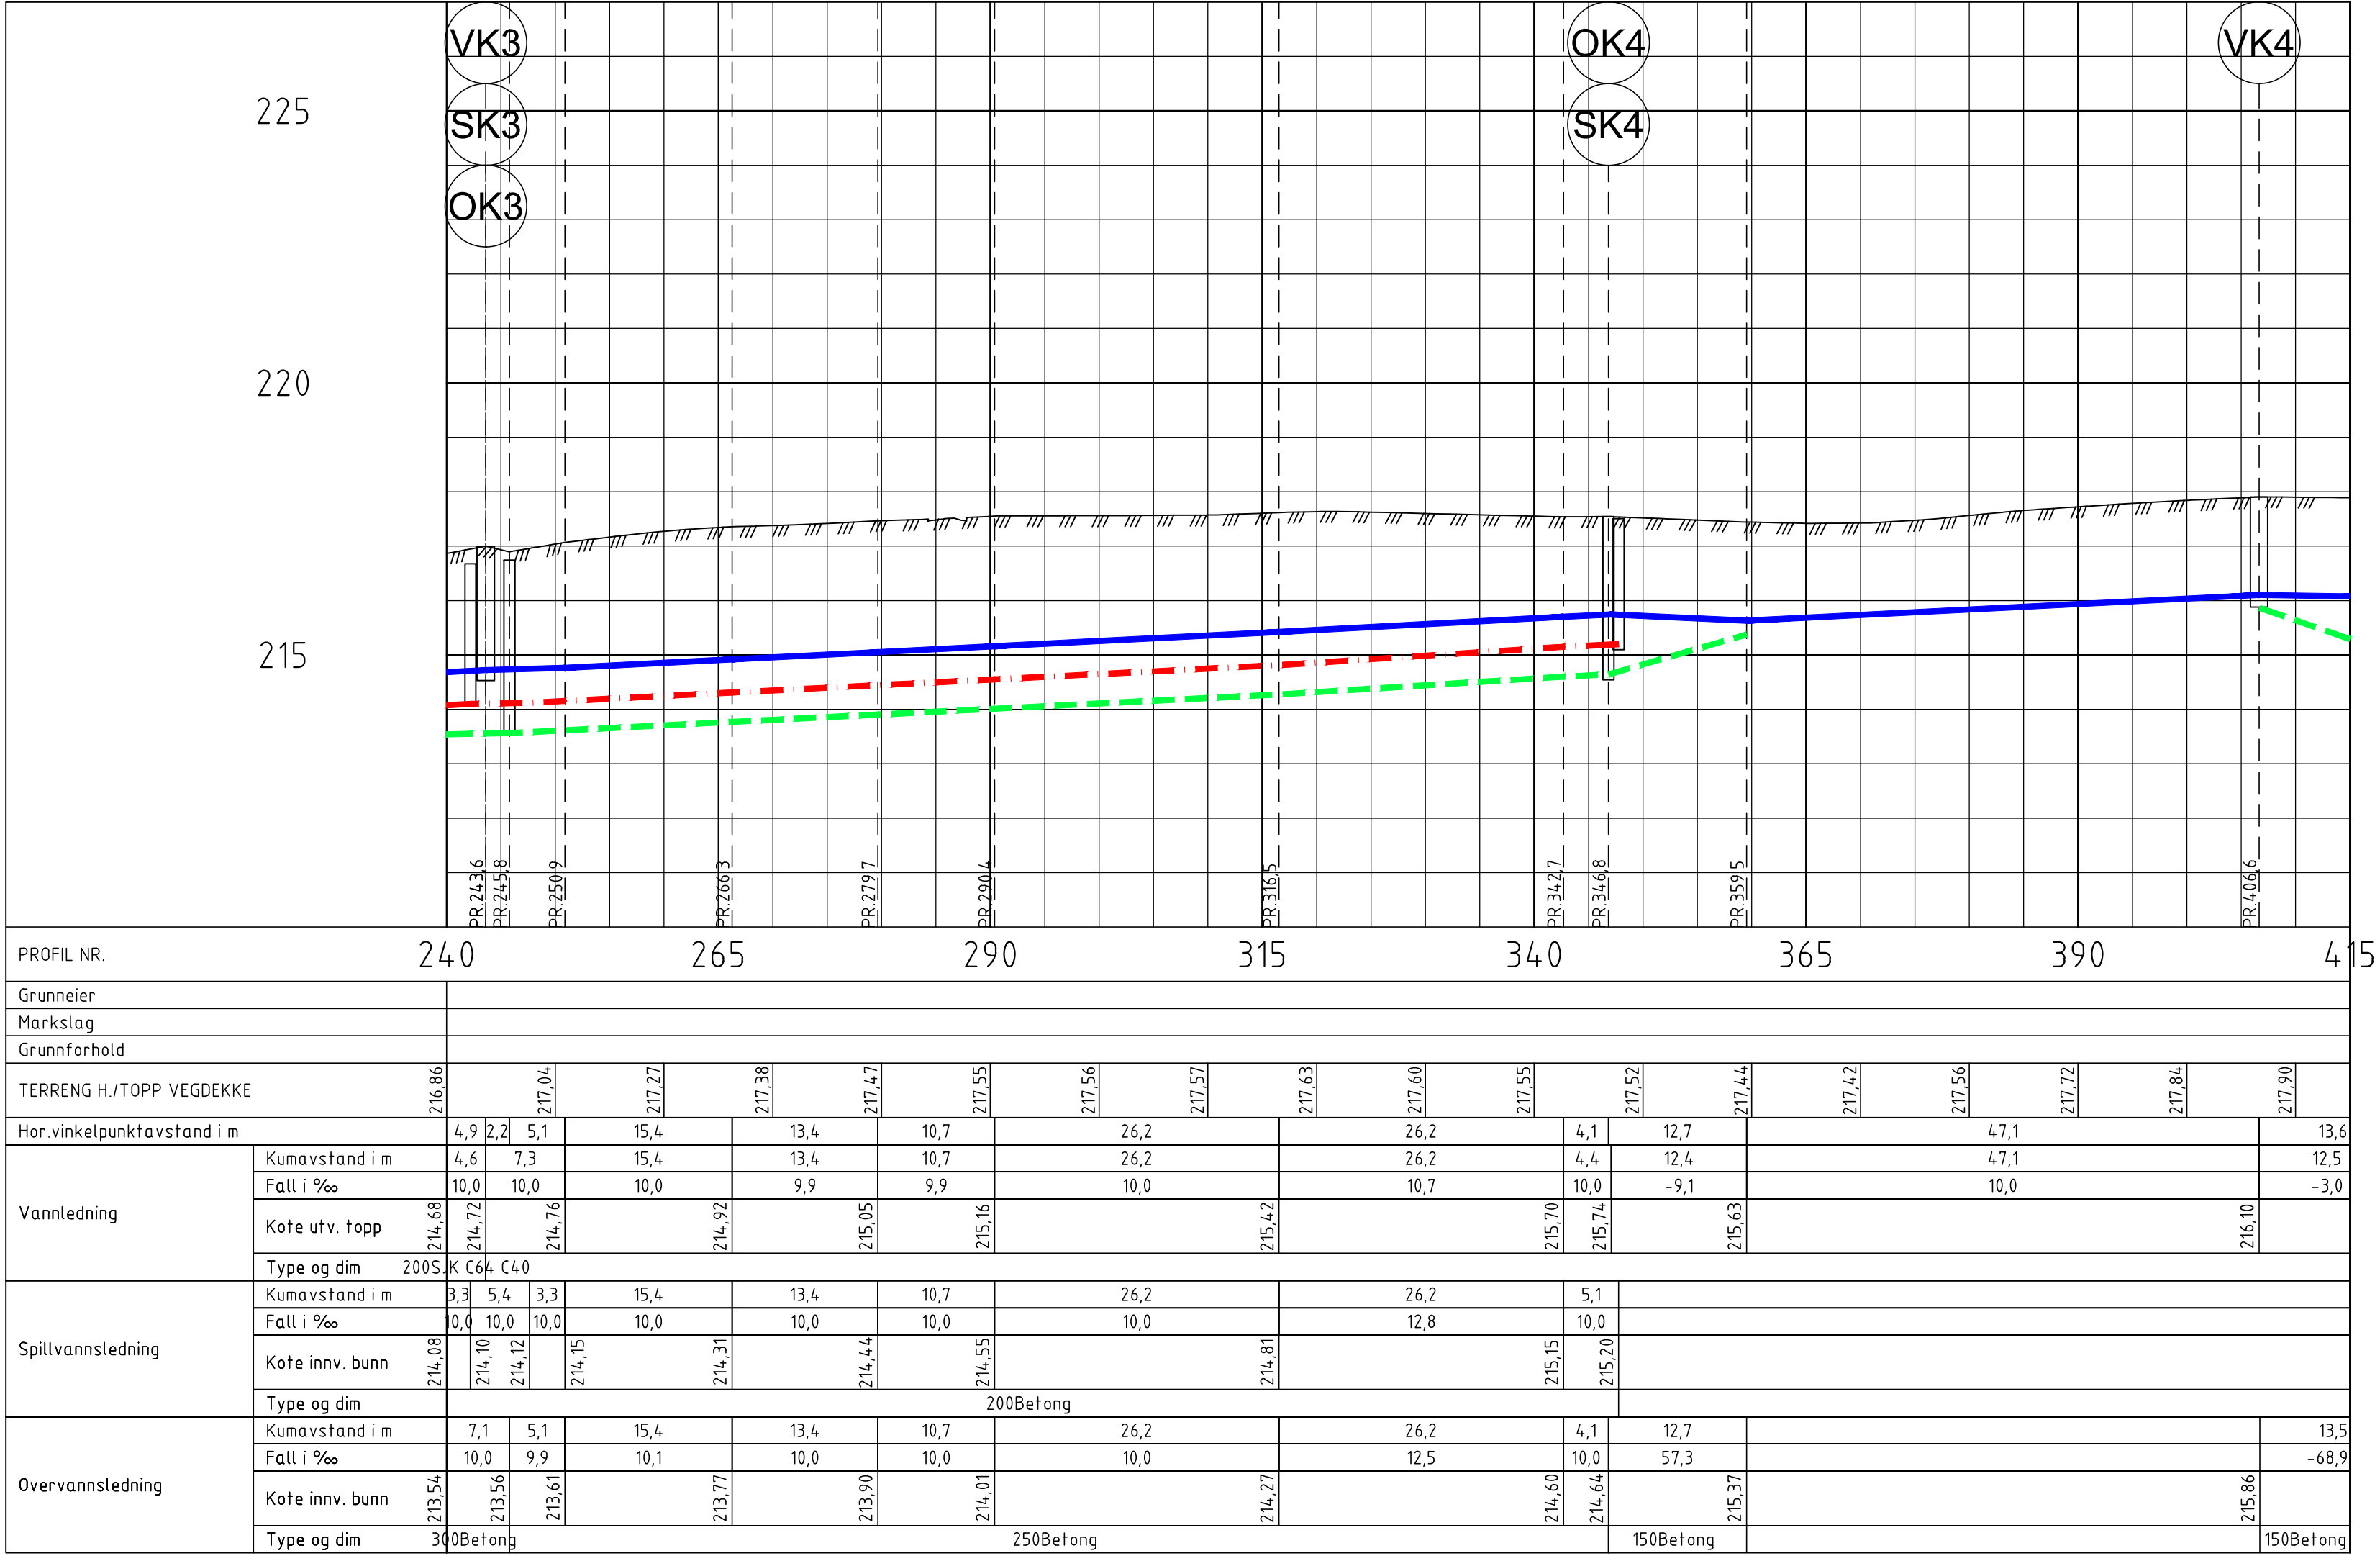


Trase1

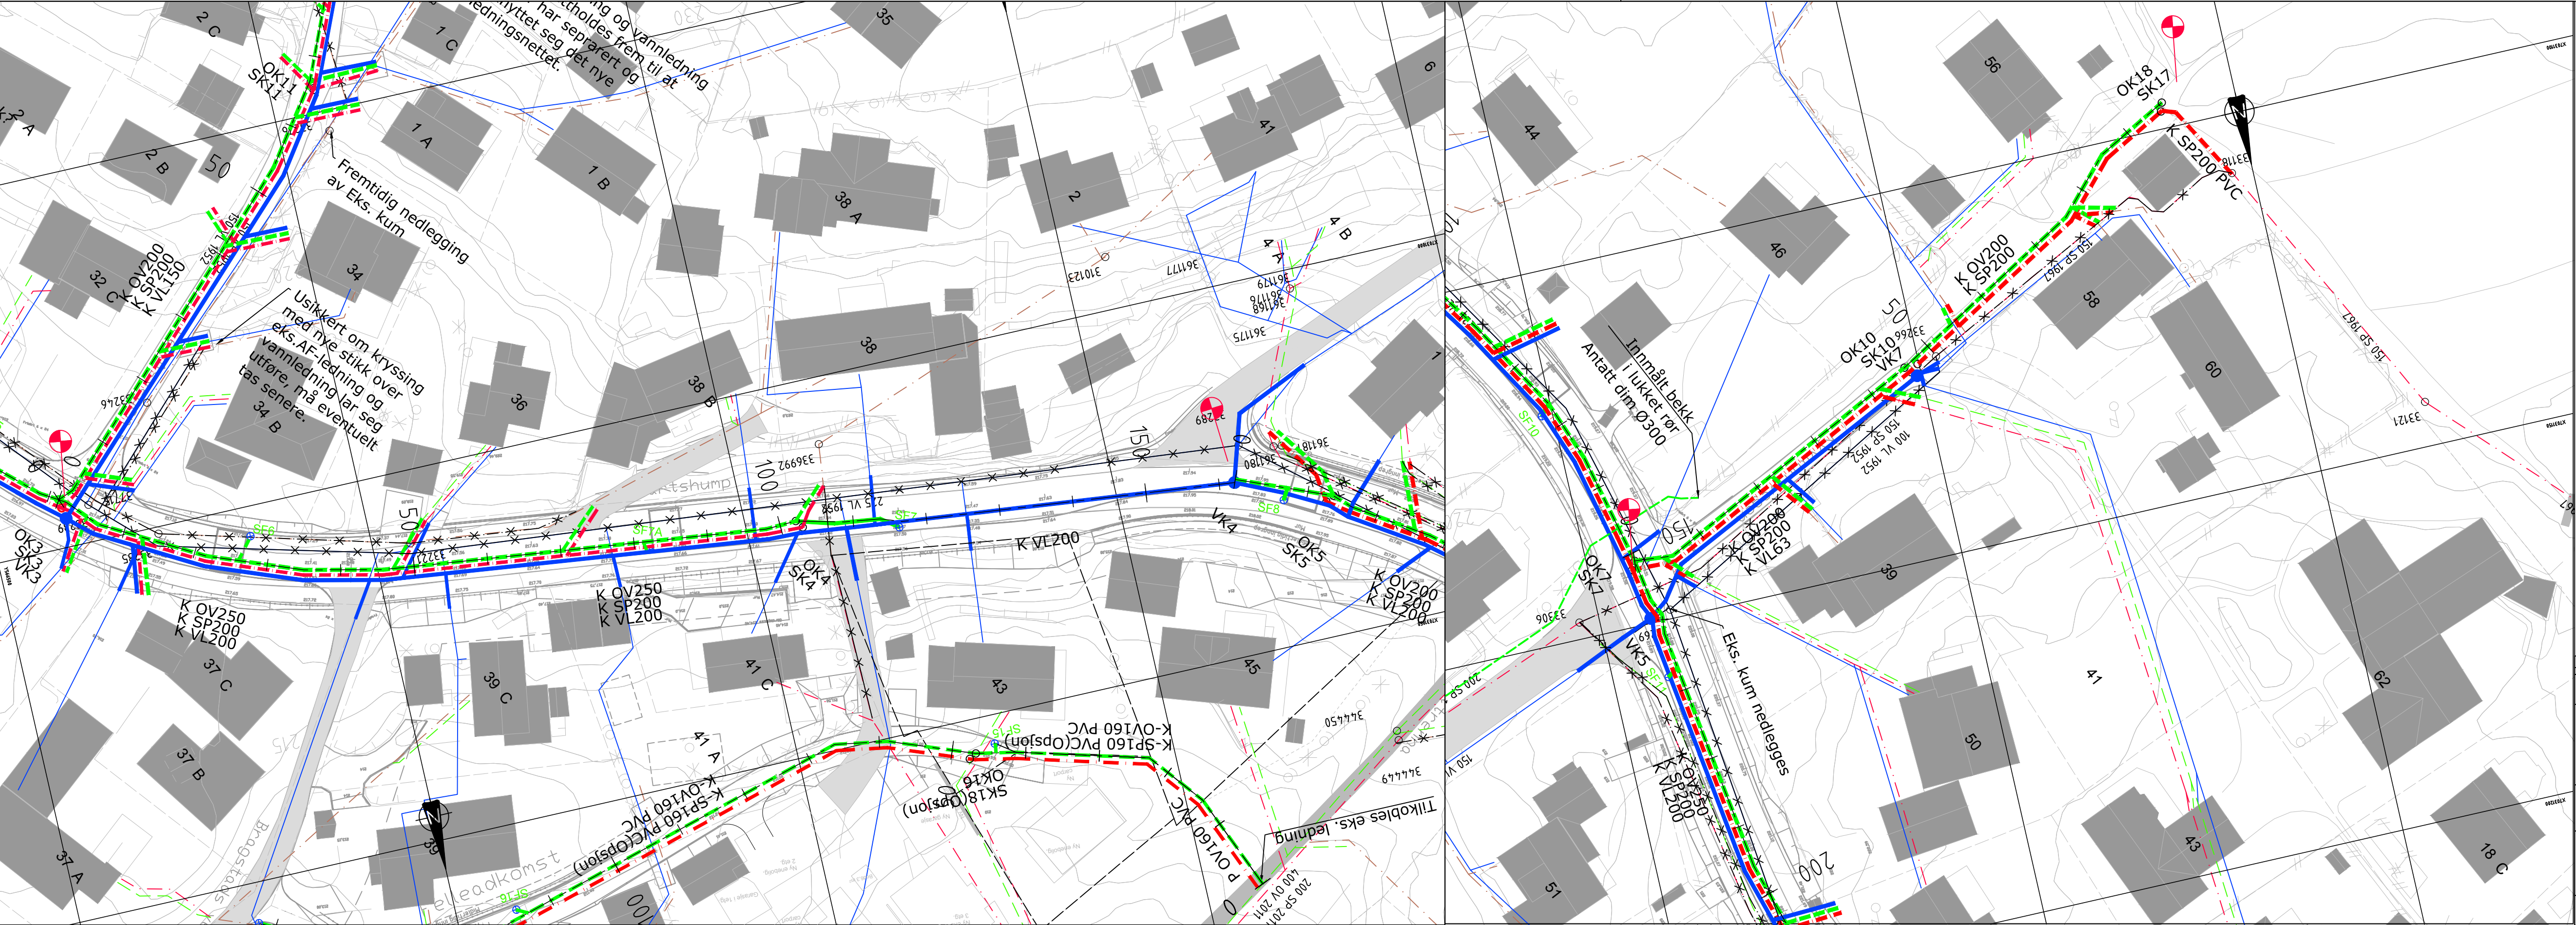

Trase2

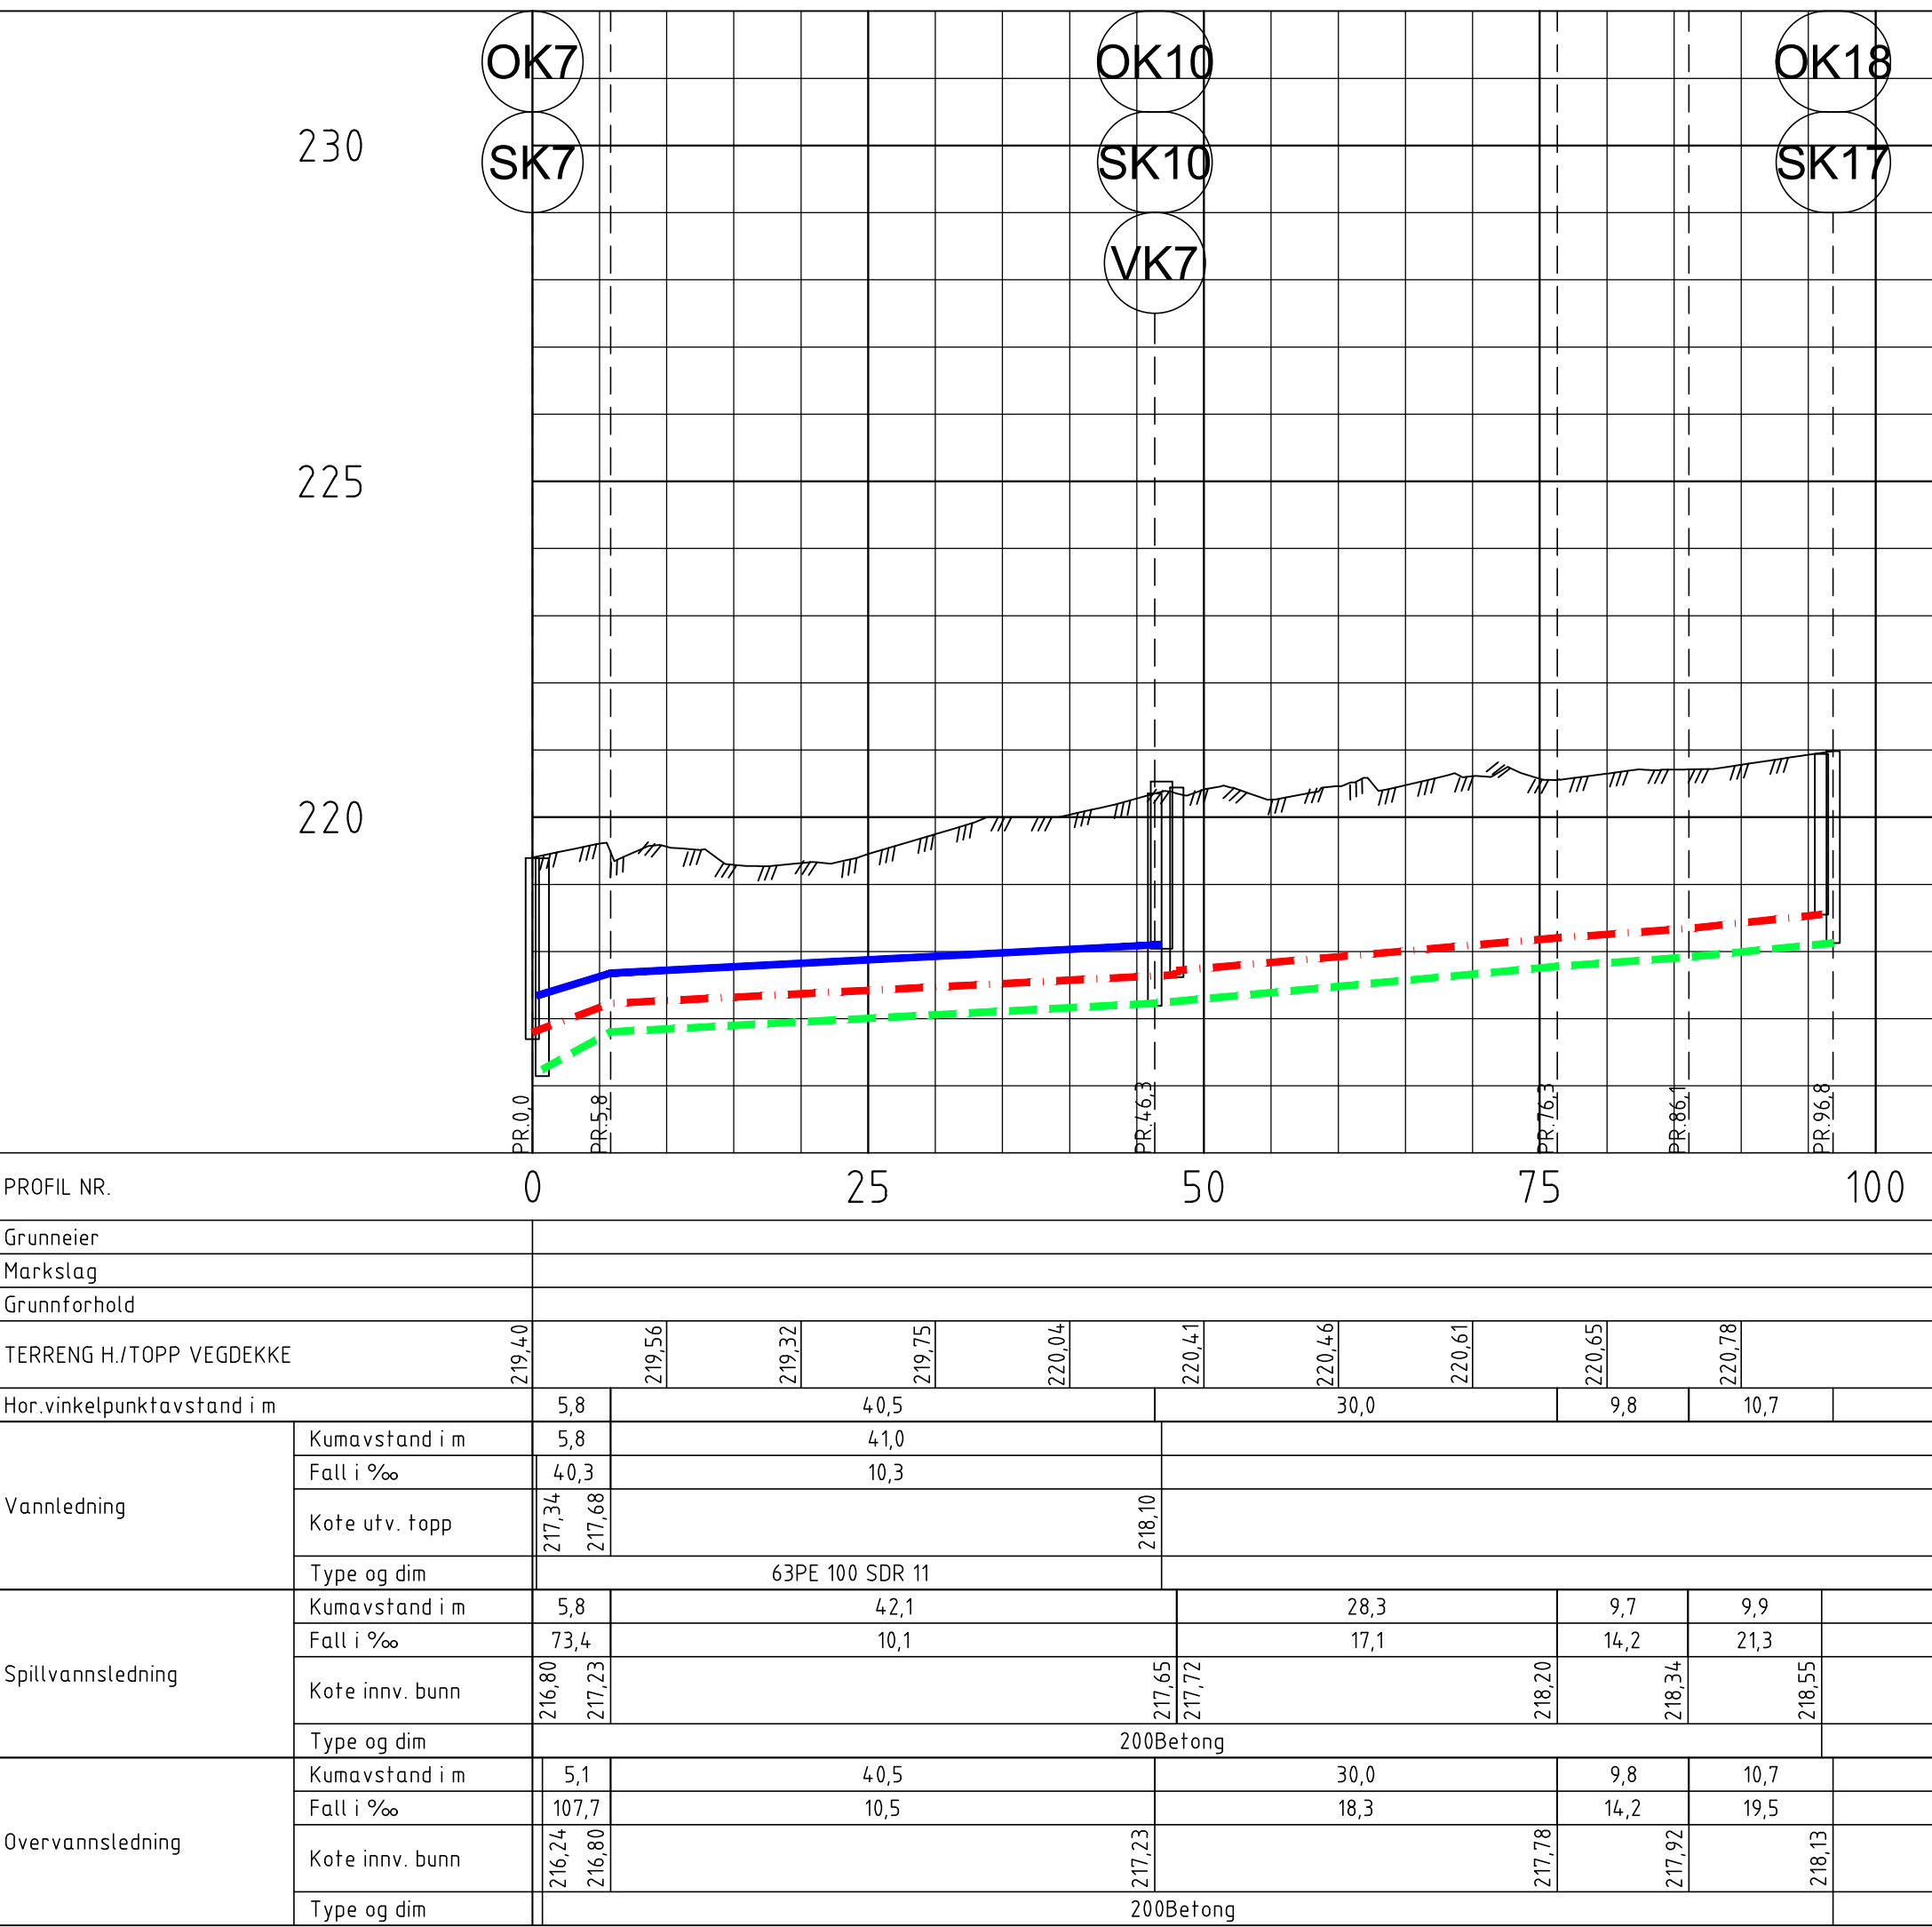

TEGNFORKLARING

PLANLAGT ANLEGG:

- Vannledning
- Spillvannsledning
- Overvannsledning

EKSISTERENDE ANLEGG:

- Vannledning
- Spillvannsledning
- Overvannsledning
- AF-ledning
- Eks. ledninger som skal fases ut

● Vannkum
○ AF/spillvannskum
○ Overvannskum
● Sandfangskum

KOORDINATSYSTEM: EUREF 89 - SONE 32. VERT-DATUM: NN2000

ANBUDSTEGNING

Rambøll Norge AS - Region Midt-Norge
P.b. 9420 Sluppen - 7493 TRONDHEIM - Tel 73 84 10 00 - Fax 73 84 10 60

Trondheim kommune
Byggeplan Ugilavegen - Del 2

Ledningsanlegg
Plan og profil
Trase 1: Leikåsvegen - Vette Vistlies veg
Trase 2: Ugilavegen - Kyvannsvengen

DATO: 17.07.2017
TEGN: BBI
KONTR: JMT
1350021526
SFN
H100 VA-plan.dwg
1:500/1:100 (A1)

K 700 10 H103 A