




OK1 DN 1000

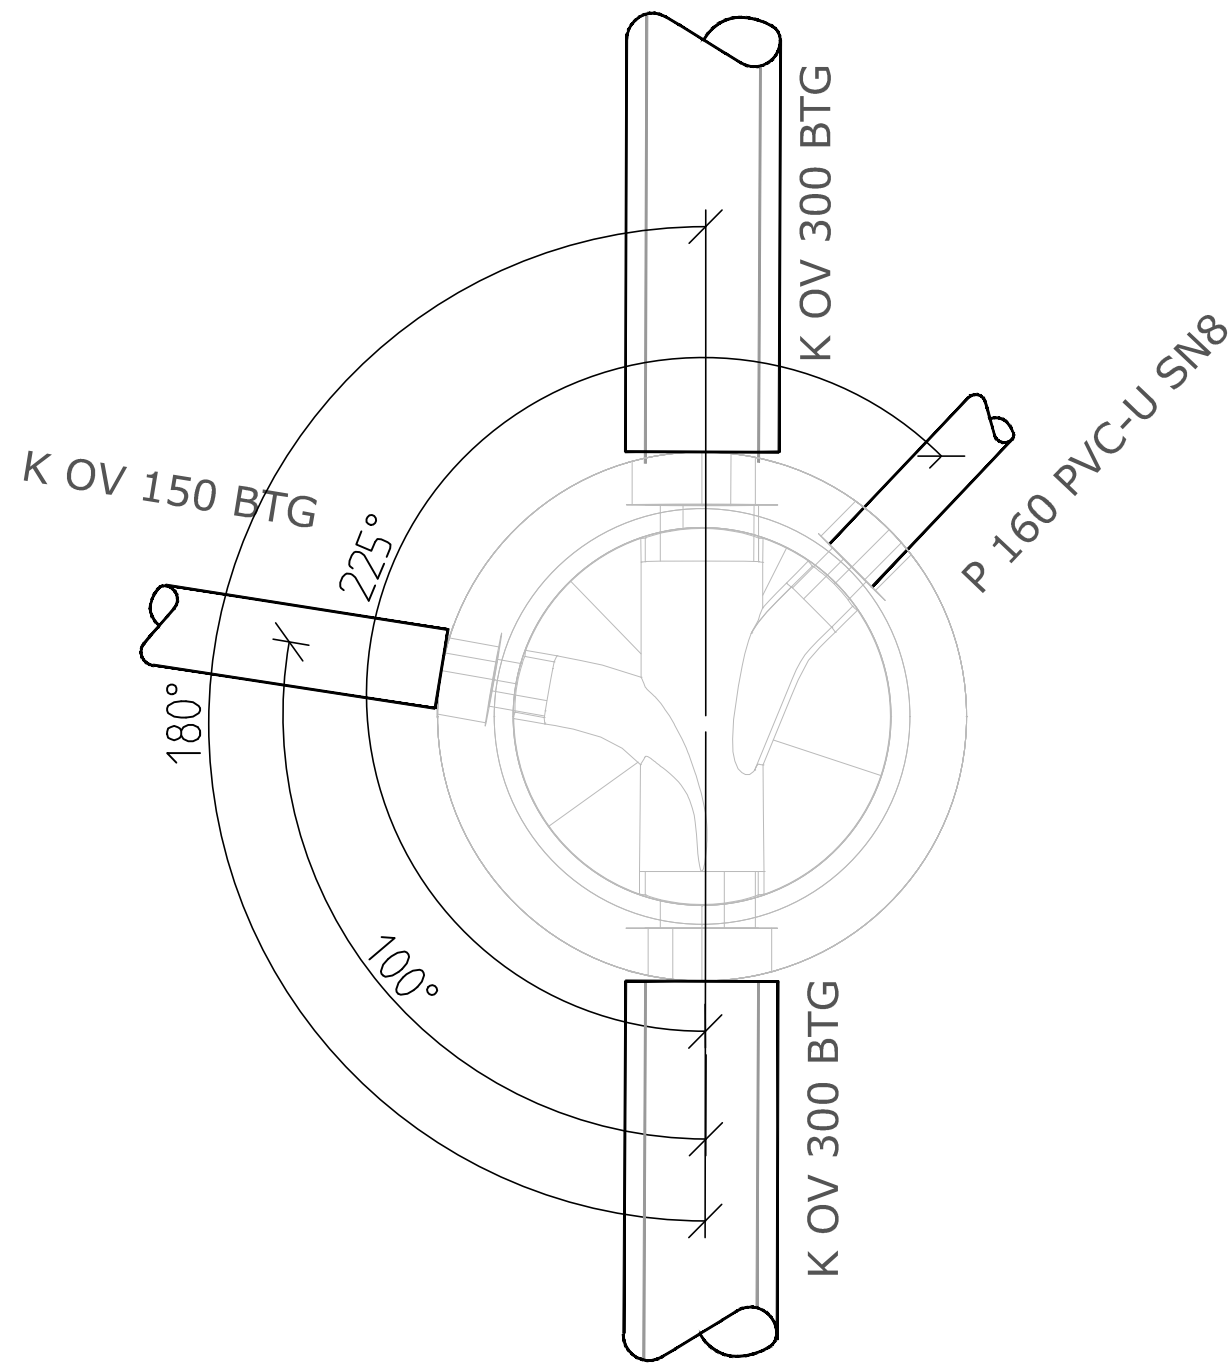


OK2 DN 1000

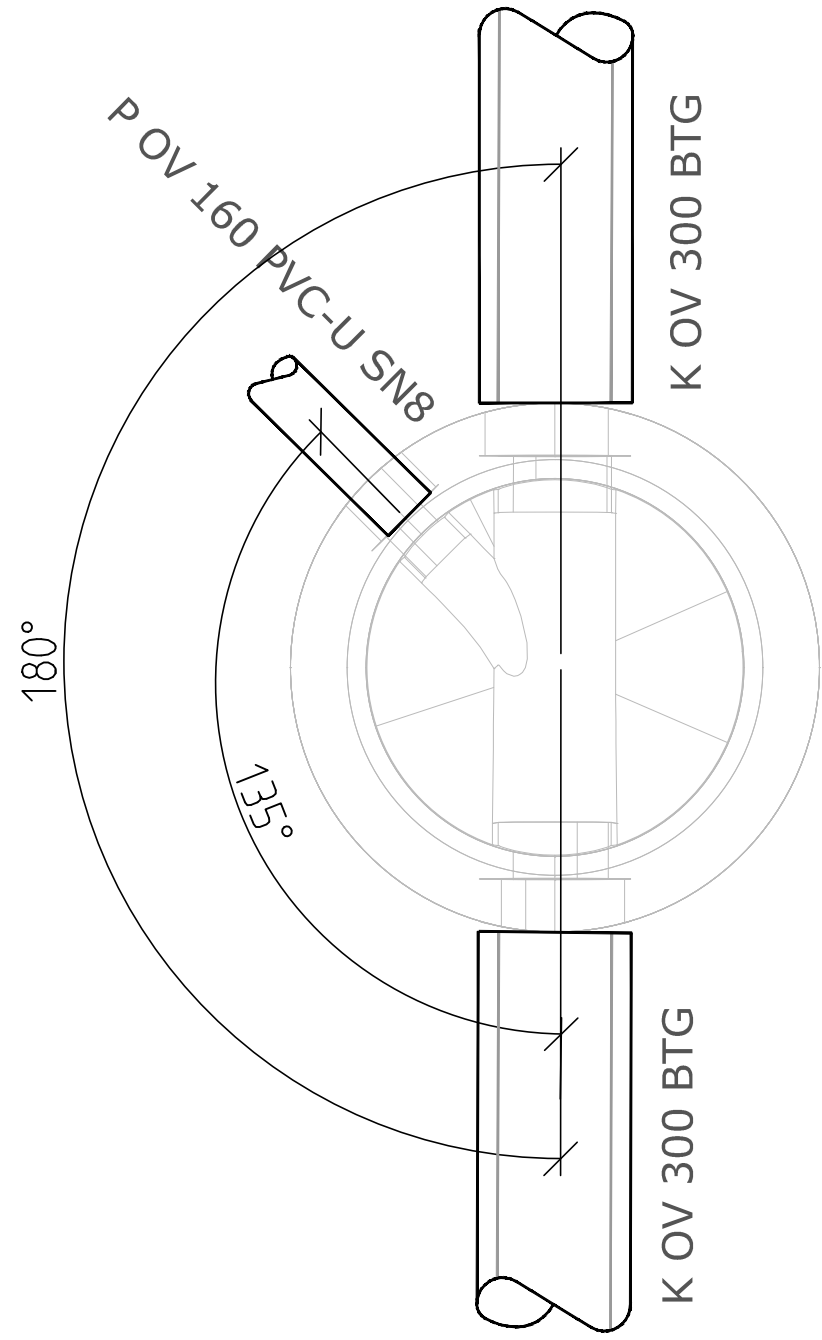


OK3 DN 1000

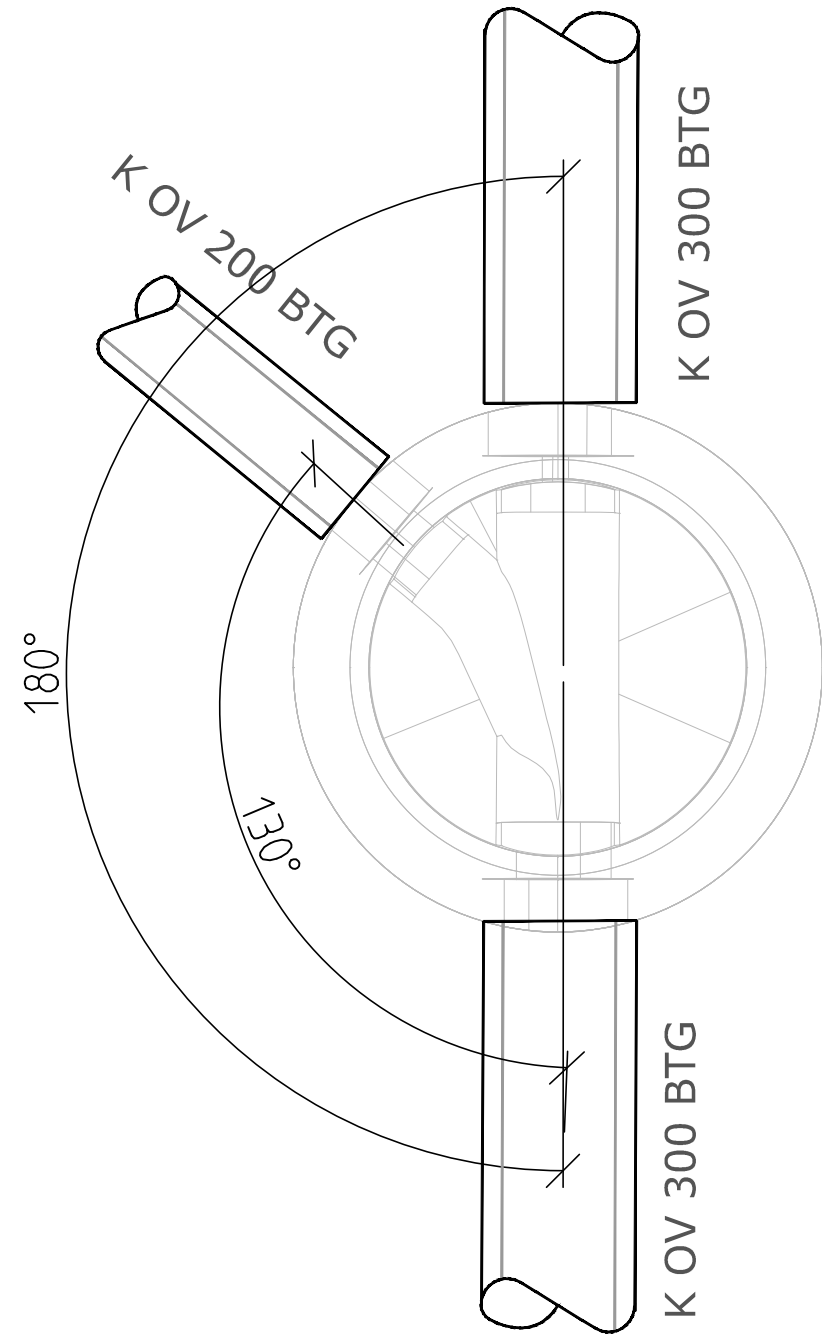


OK4 DN 1000

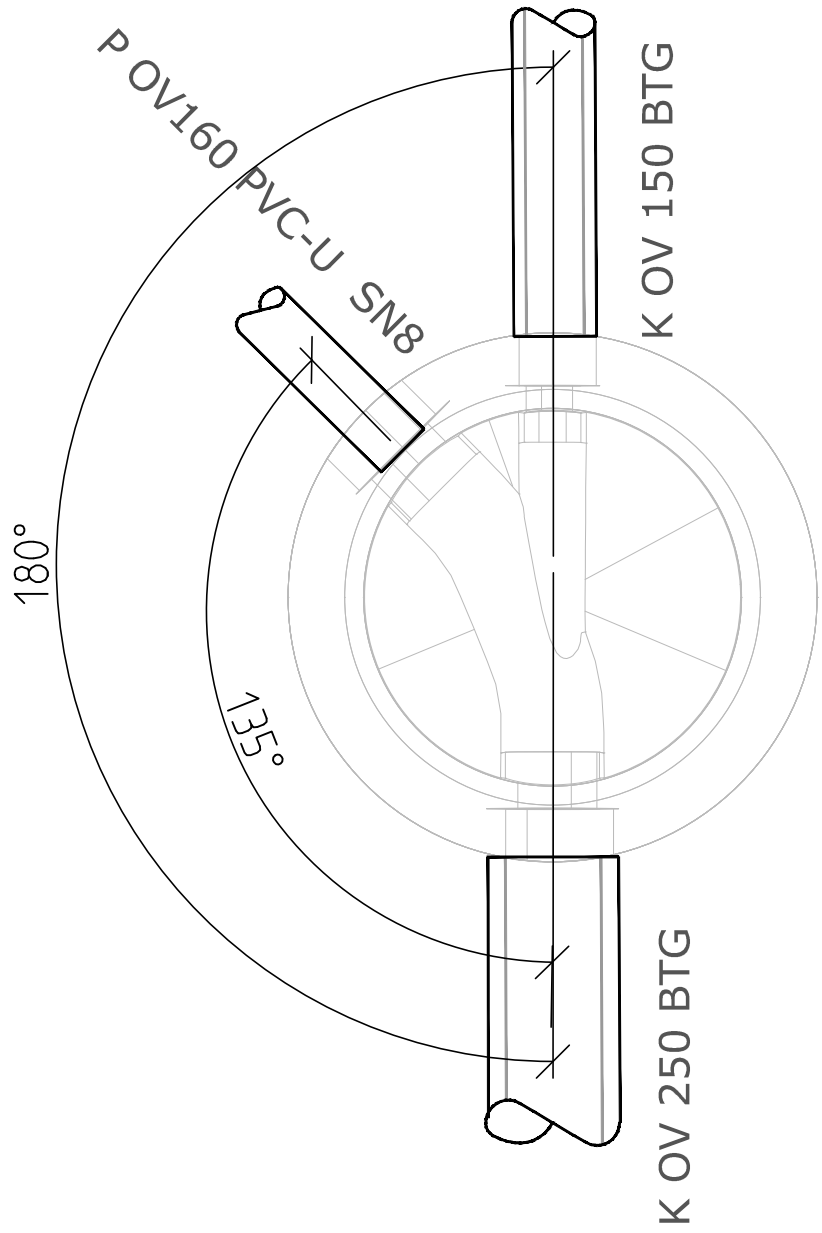


SK1 DN 1000

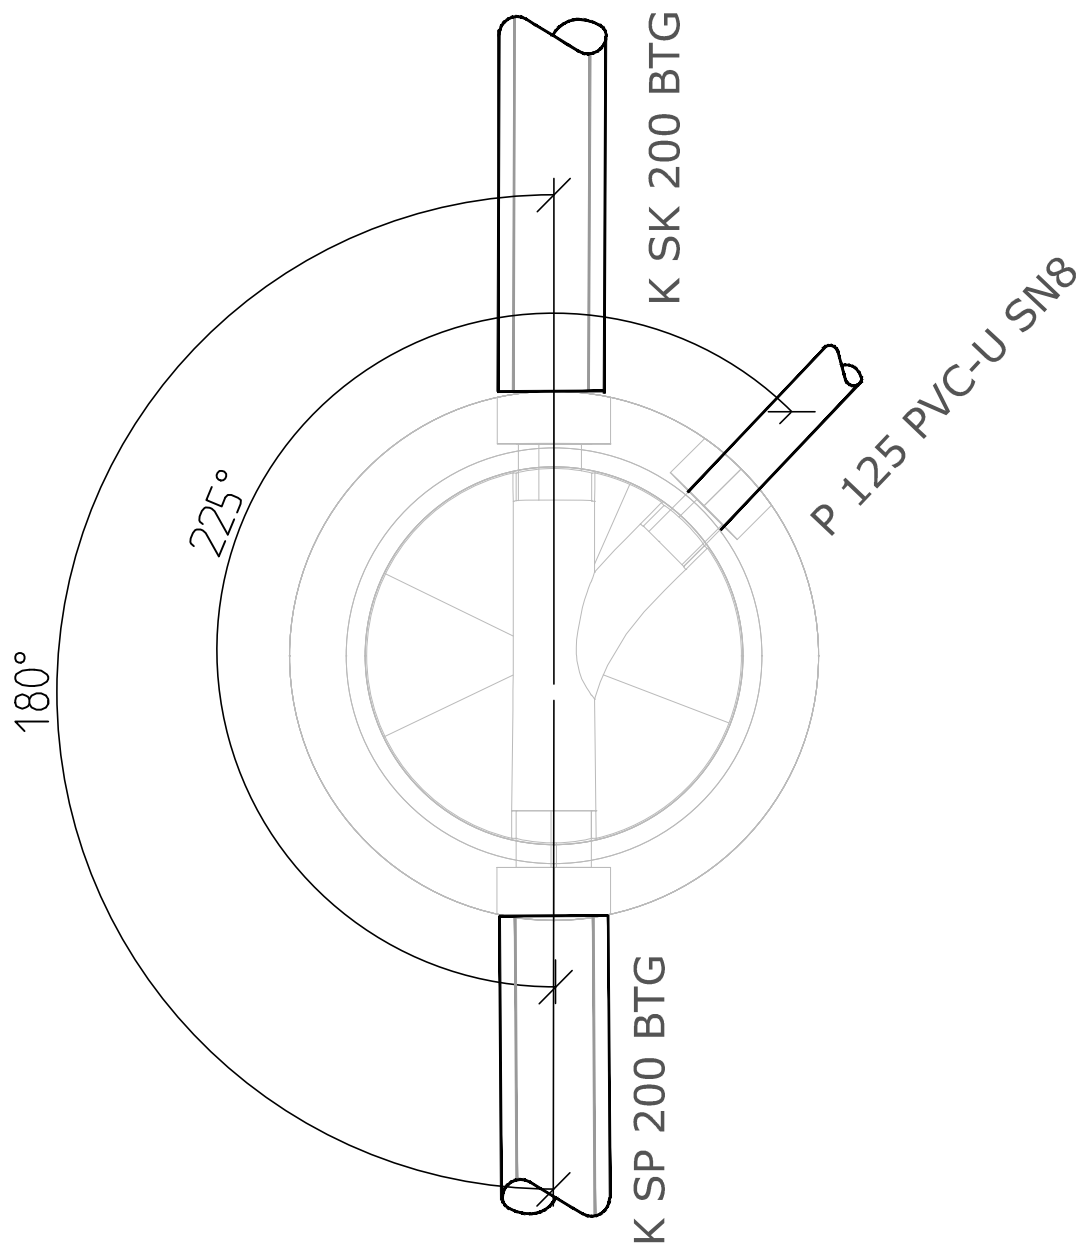


SK2 DN 1000

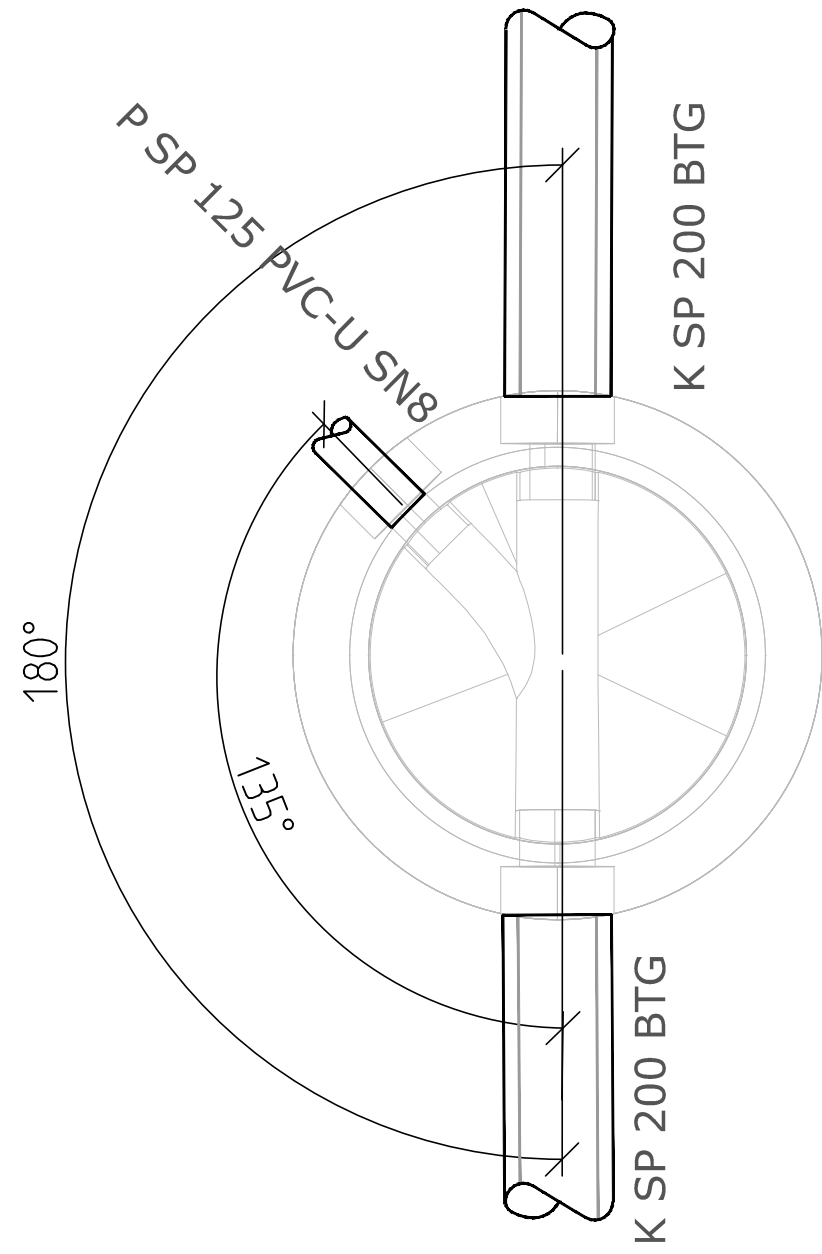

SK3 DN 1000

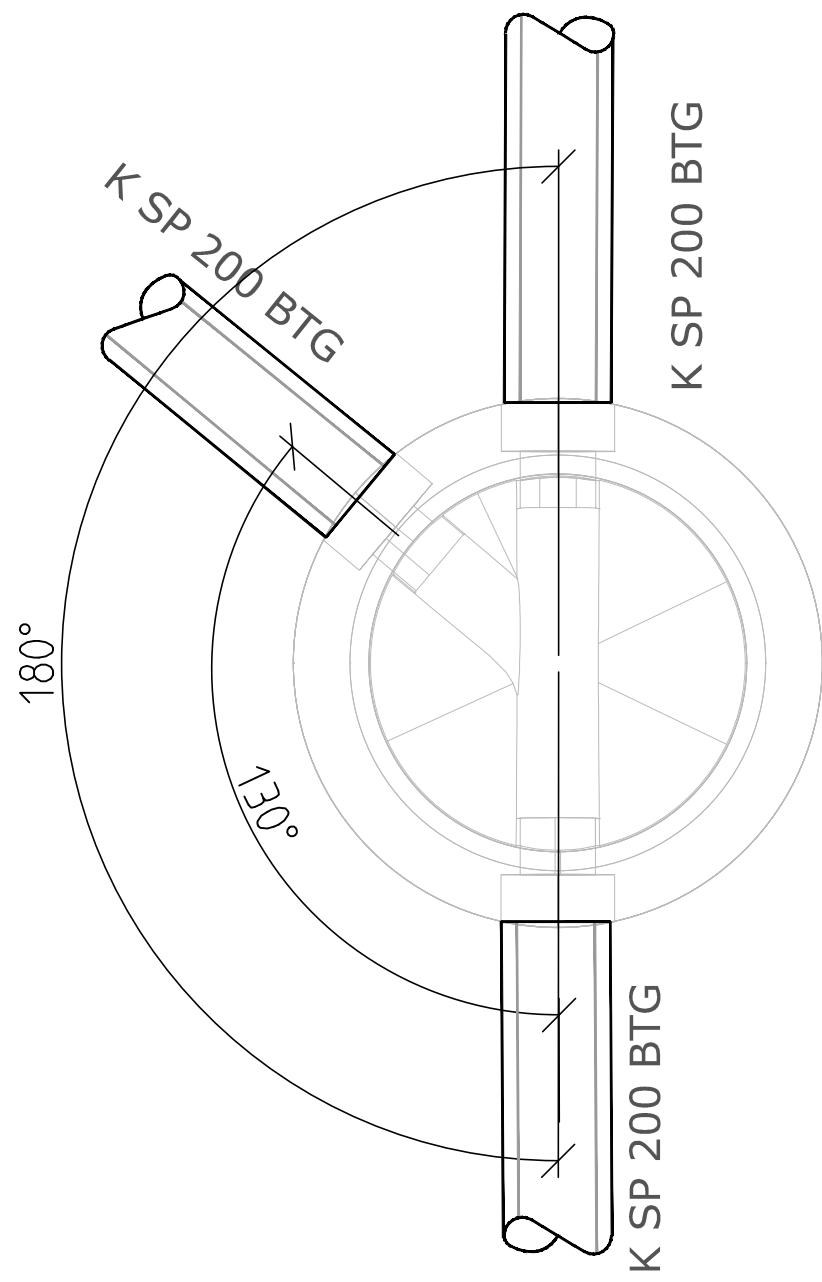

SK4 DN 1000

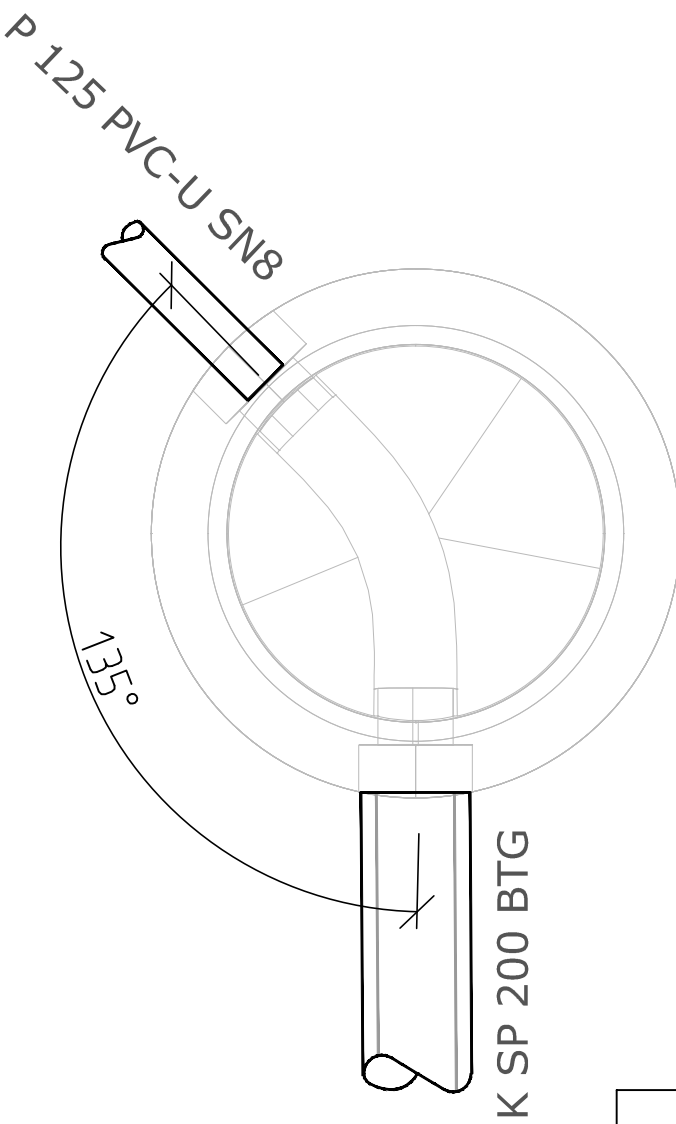

Fall på kummer reguleres opp mot plan- og profildegninger.

Prosjekt	Utskrift	Dato	Utgave	Kommentar	Endring
ANBUDSTEGNING					
Rambøll					
Rambøll Norge AS - Region Midt-Norge P.b. 9420 Sluppen - 7453 TRONDHEIM - Tel 73 84 10 00 - Fax 73 84 10 60					
TRONDHEIM KOMMUNE			DATO: 03.01.2019		
UGLAVEGEN - DEL 2			TEGN: JODA		
LEDNINGSANLEGG			KONT: BBTRH		
Detalj avløpskummer			1350021926		
			SPN		
			H210 Avløpskummer.dwg		
			1:20 (A1)		
Kommune	Bygg	Fase	Fag	Utskrift	Utskrift
K 700 50 H210					0