


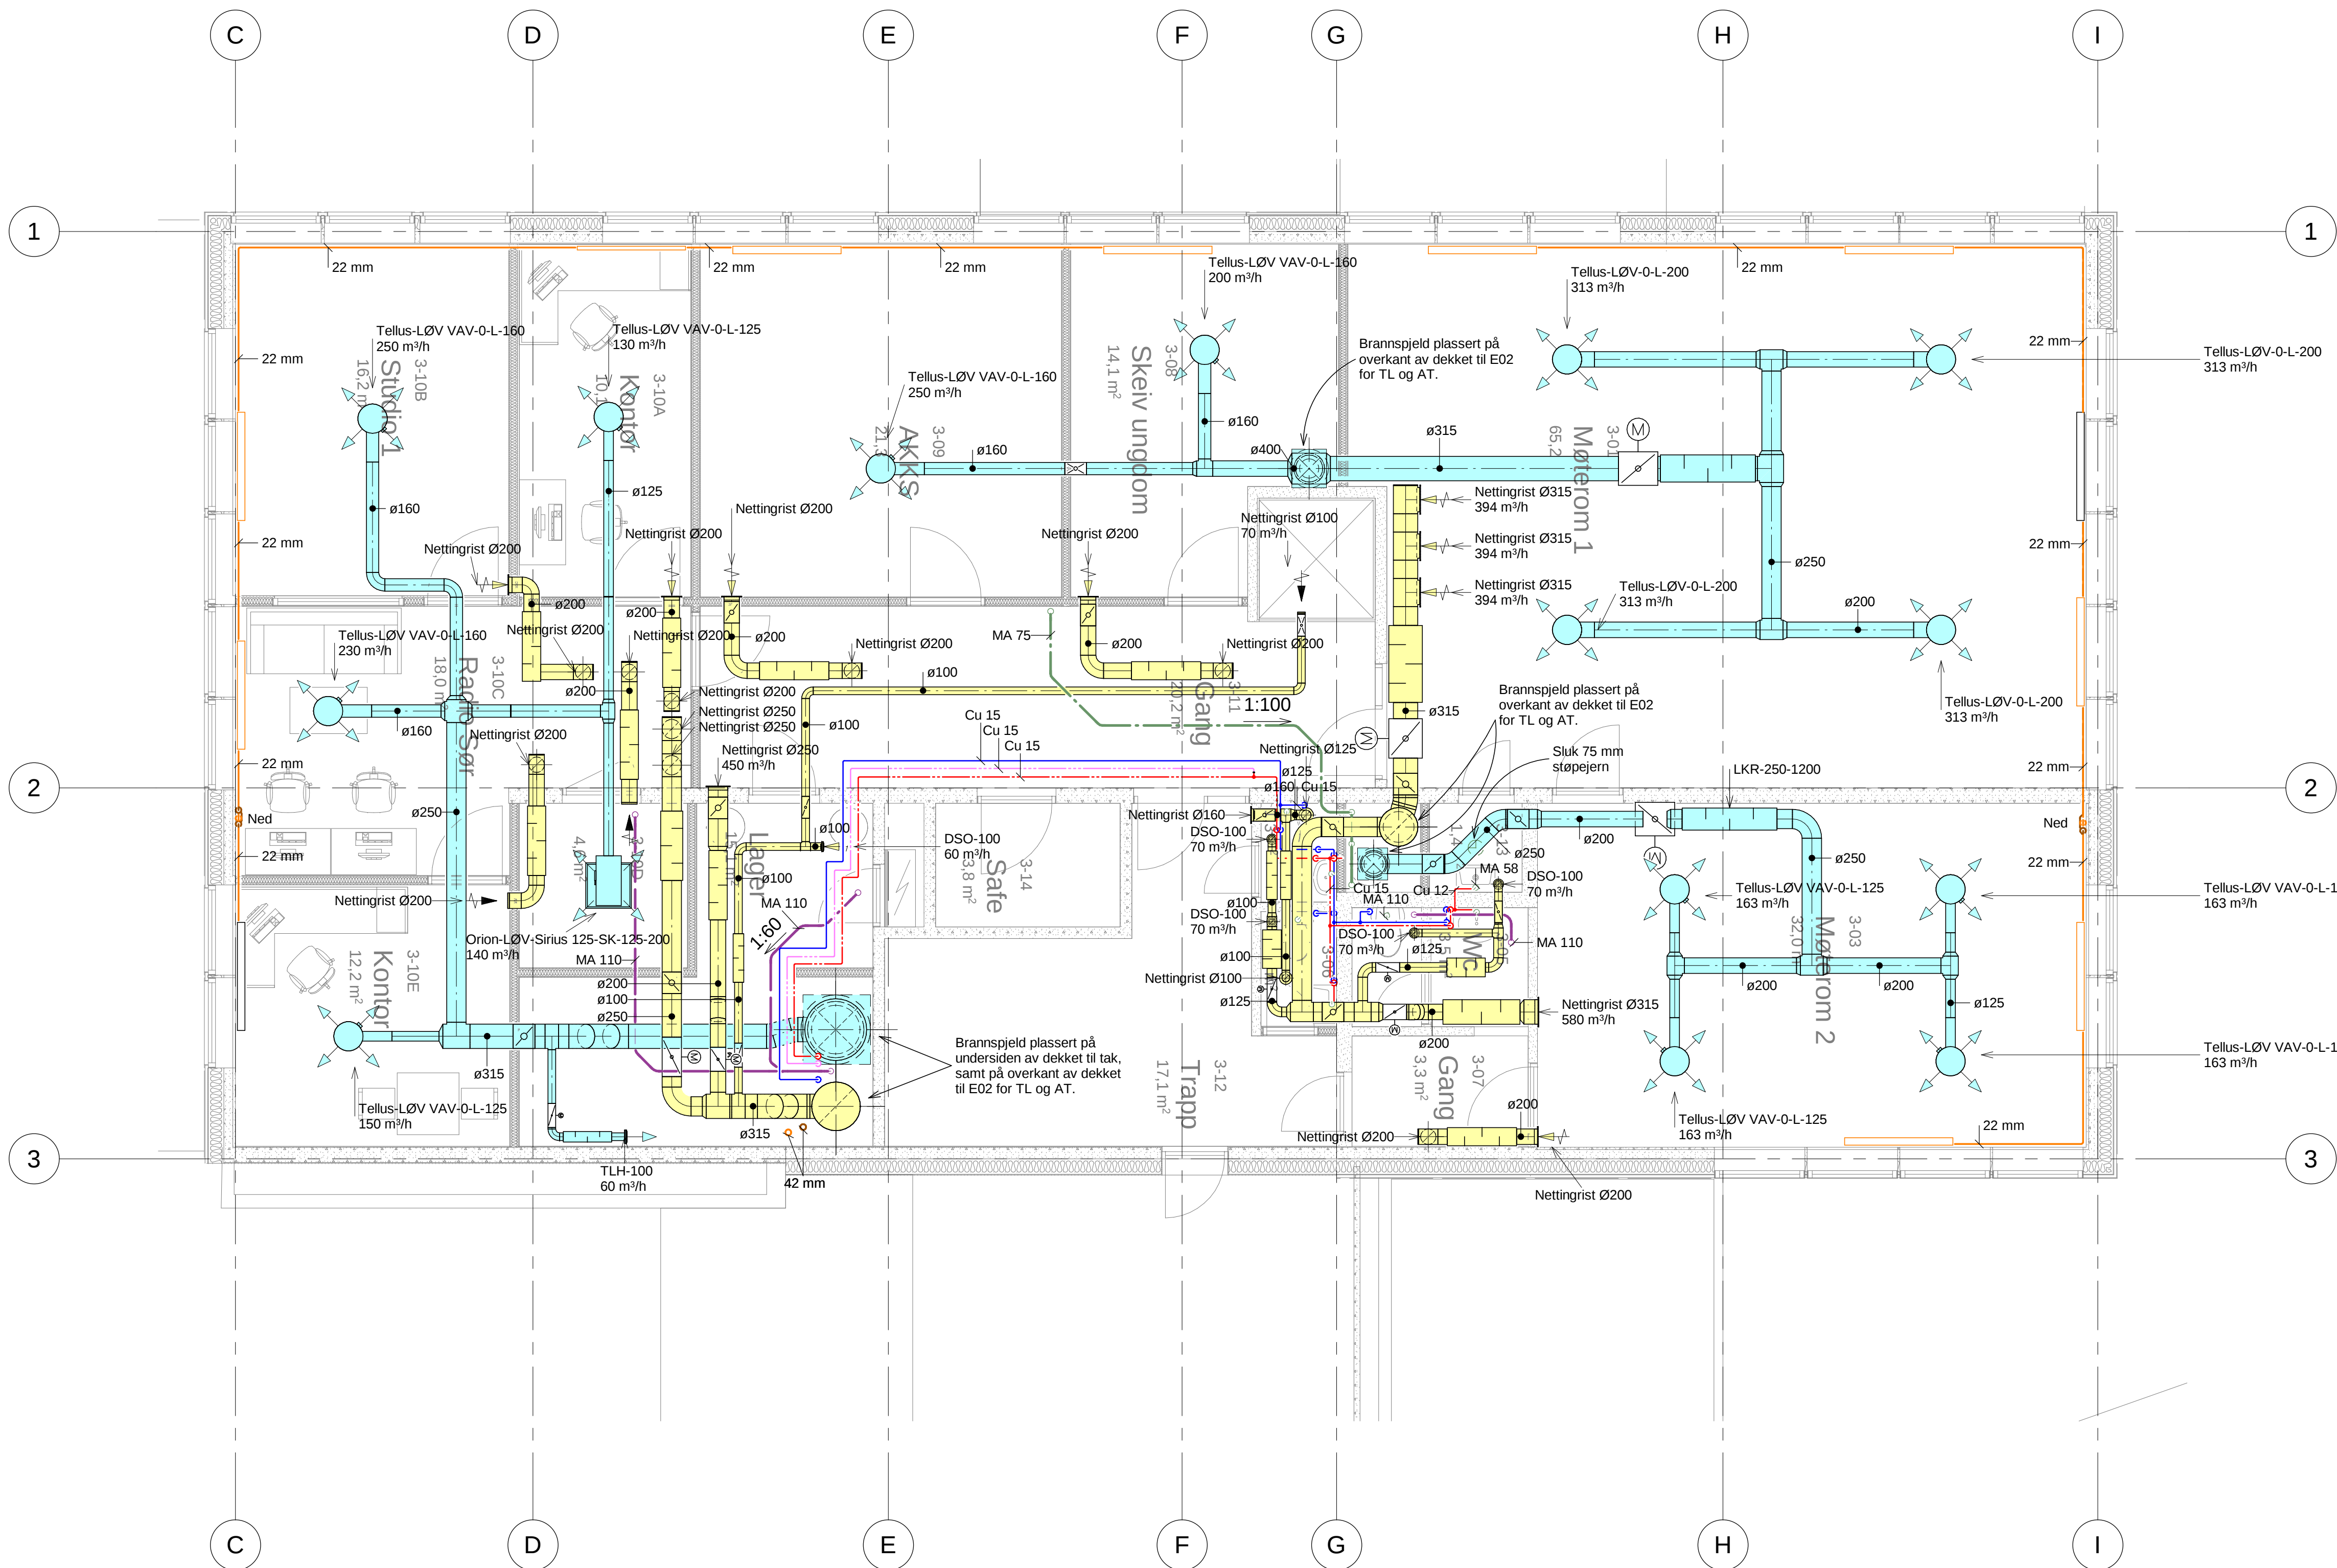

**Generelt:**

- Tegningen er skjematisk, og det må forventes mindre tilpasninger på stedet
- Eksisterende utsparinger skal gjenbrukes dersom dette lar seg gjøre

**Ventilasjon:**

- Synlige kanaler, bend, T-stykker, reduksjoner, lydfeller, spjeld, ventiler osv. i møterom og kontorer på Blokka skal være hvitlakkerte (RAL9003). Gjelder ikke brannspjeld.

**Kanaler skal generelt monteres for å oppnå høyest mulig høyde under kanaler/ventiler. Kanaler/ventiler monteres tettest mulig opptil himlingen.**

- Monteringen av kanaler og tilhørende utstyr skal gjøres slik at størst mulig høyde under kanal/utstyr oppnås.

- Pynteflens skal benyttes de steder hvor nettingrist flukter med tak, vegg, himlingsplate eller liknende. Ved montering i frittstående kanal skal pynteflens ikke benyttes.

- Vertikale tiluftskanaler i sjakter isoleres pga. kjølt luft.


**Varme:**

- Radiatorer langs fasade i Blokka monteres med bunn radiator 150 mm over ferdig dekke.

**Sanitær:**

- Fall på SPV og OV er 1:60 med mindre annet er angitt.
- Synlige rør med forbruksvann frem til utstyr skal være av forkrommet kobber med estetisk pene klammer.
- Alle sluk skal være i støpejern med mindre annet er oppgitt.

**Etasjeoversikt:**

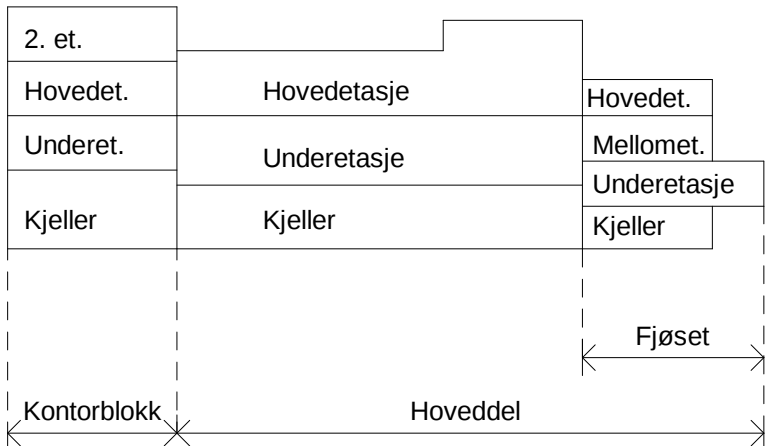

|                |  |          |
|----------------|--|----------|
| Tegningsnummer |  | Revisjon |
| V-20-02-01     |  | F02      |

|      |            |                          |            |             |          |
|------|------------|--------------------------|------------|-------------|----------|
| F02  | 2019-01-23 | Underlag totalentreprise | AtSol      | ToAan       | AtSol    |
| F01  | 2018-04-17 | For Anbud                | AtSol      | ToAan       | AtSol    |
| Rev. | Dato       | Beskrivelse              | Utarbeidet | Fagkontroll | Godkjent |

Dette dokumentet er utarbeidet av Norconsult AS som del av det oppdraget som fremgår nedenfor. Opphavsretten tilhører Norconsult AS. Dokumentet må bare benyttes til det formål som oppdragsavtalen beskriver, og må ikke kopieres eller gjøres tilgjengelig på annen måte eller i større utstrekning enn formålet tilsier.

Kristiansand Eiendom 1:50

Samsen Kulturhus - Ombygging og rehabilitering  
Plan 2. et. Blokk VVS  
Prinsippsskisse

|                |  |                |          |
|----------------|--|----------------|----------|
| Oppdragsnummer |  | Tegningsnummer | Revisjon |
| 5178161        |  | V-20-02-01     | F02      |