


"N:\5172694\BIM\Landskap\Arkiv\10-00-01_02_03_5172694_Farge.dwg - SIAAu - Plottet: 2019-01-25, 08:54:05 - LAYOUT = L-10-00-00 - XREF = 20180119 Aktivitetsbru Rismelparken_Plan, COROCORD17-0469-1C1_2D, 5172694_modelLARK, T_Kart 2d, 5163575_modelLARK"

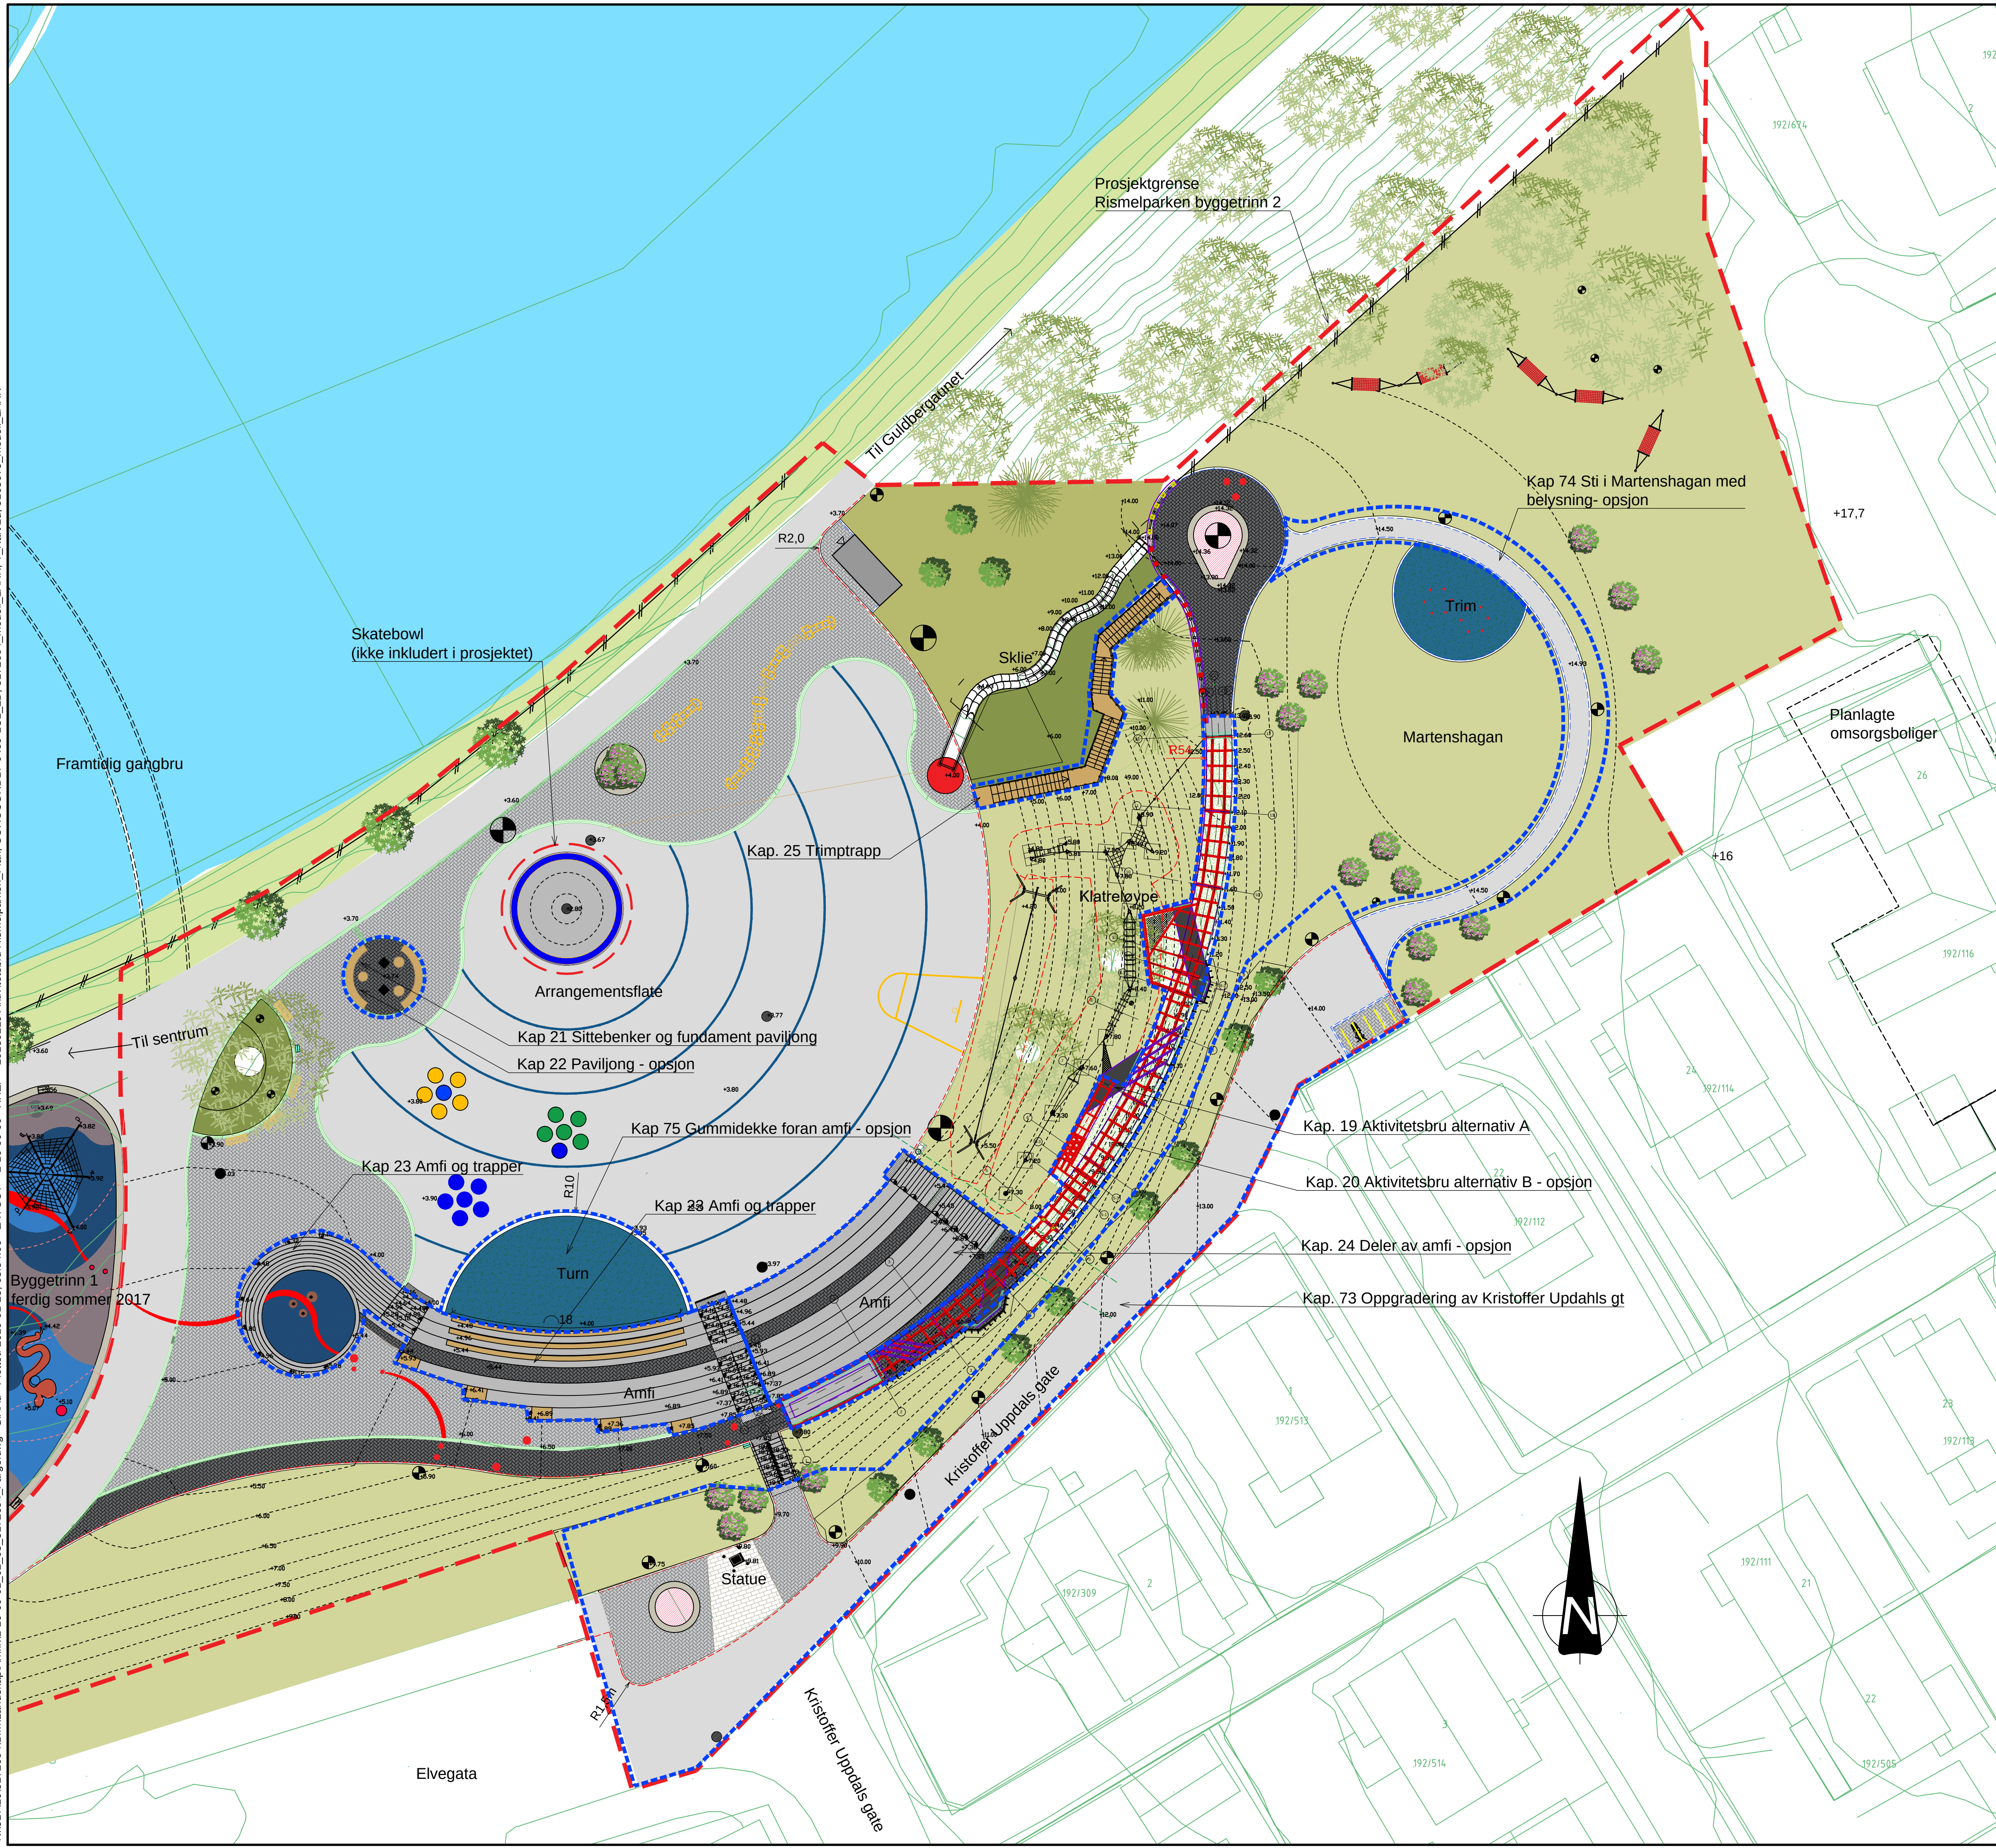

TEGNFORKLARING

	Bygning		Gressplen
	Skissert fremtidig utbygging omsorgsboliger		Sesongblomster
	Asfalt		Buskfelt
	Plasstøpt gummidekke med støtdemping, farge blå		Eksist. løvtre/bartre
	Plasstøpt gummidekke med støtdemping, farge blågrønn		Nytt løvtre
	Plasstøpt gummidekke med støtdemping, farge rød		Nytt blomstrende tre
	Gummibark (under brua)		Ny høyde
	Betongstein, 10x20 cm koksgrå		Innmålt eksist. høyde
	Betongstein, 10x20 cm lys grå		Terrengkote ny
	Granittheller		Terrengkote eksist
	Trimtrapp plassbygd		Sluk, overvann Kumlokk
	Amfi av betong		Benk med ryggstø og armlener
	Gjerde, type 1		Bord
	Gjerde, type 2		Benk på betongkant
	Granitt kantstein 12/25 med fas		Avfallsbeholder
	Løper av granitt storgatestein		Prosjektgrense
	Løper av to rader smågatestein		Illustrasjon for inndeling av beskrivelsen
	Platekantstein		
	Granittkant, avrundet 50 cm bred		
	Belysningspunkt eksisterende		
	Belysningspunkt nytt parkarmatur		
	Belysningspunkt nytt høg mast med flere armaturer		
	Effektbelysning		

Tegningsnummer	Revisjon
L-10-00-00	F01

F01	2019-02-01	For anskaffelse	SIAAu	SIJJe	ToASJ
Rev.	Dato	Beskrivelse	Utarbeidet	Fagkontroll	Godkjent

Dette dokumentet er utarbeidet av Norconsult AS som del av det oppdraget som fremgår nedenfor. Opphavsretten tilhører Norconsult AS. Dokumentet må bare benyttes til det formål som oppdragsavtalen beskriver, og må ikke kopieres eller gjøres tilgjengelig på annen måte eller i større utstrekning enn formålet tilsier.

Steinkjer kommune		Målestokk (gjelder A1)
		1:250

Rismelparken byggetrinn 2
Oversikt byggetrinn 1 og 2
Landskapsplan
Illustrasjon til mengdebeskrivelse - henvisning

Norconsult

Oppdragsnummer
5172694

Tegningsnummer
L-10-00-00

Revisjon
F01