


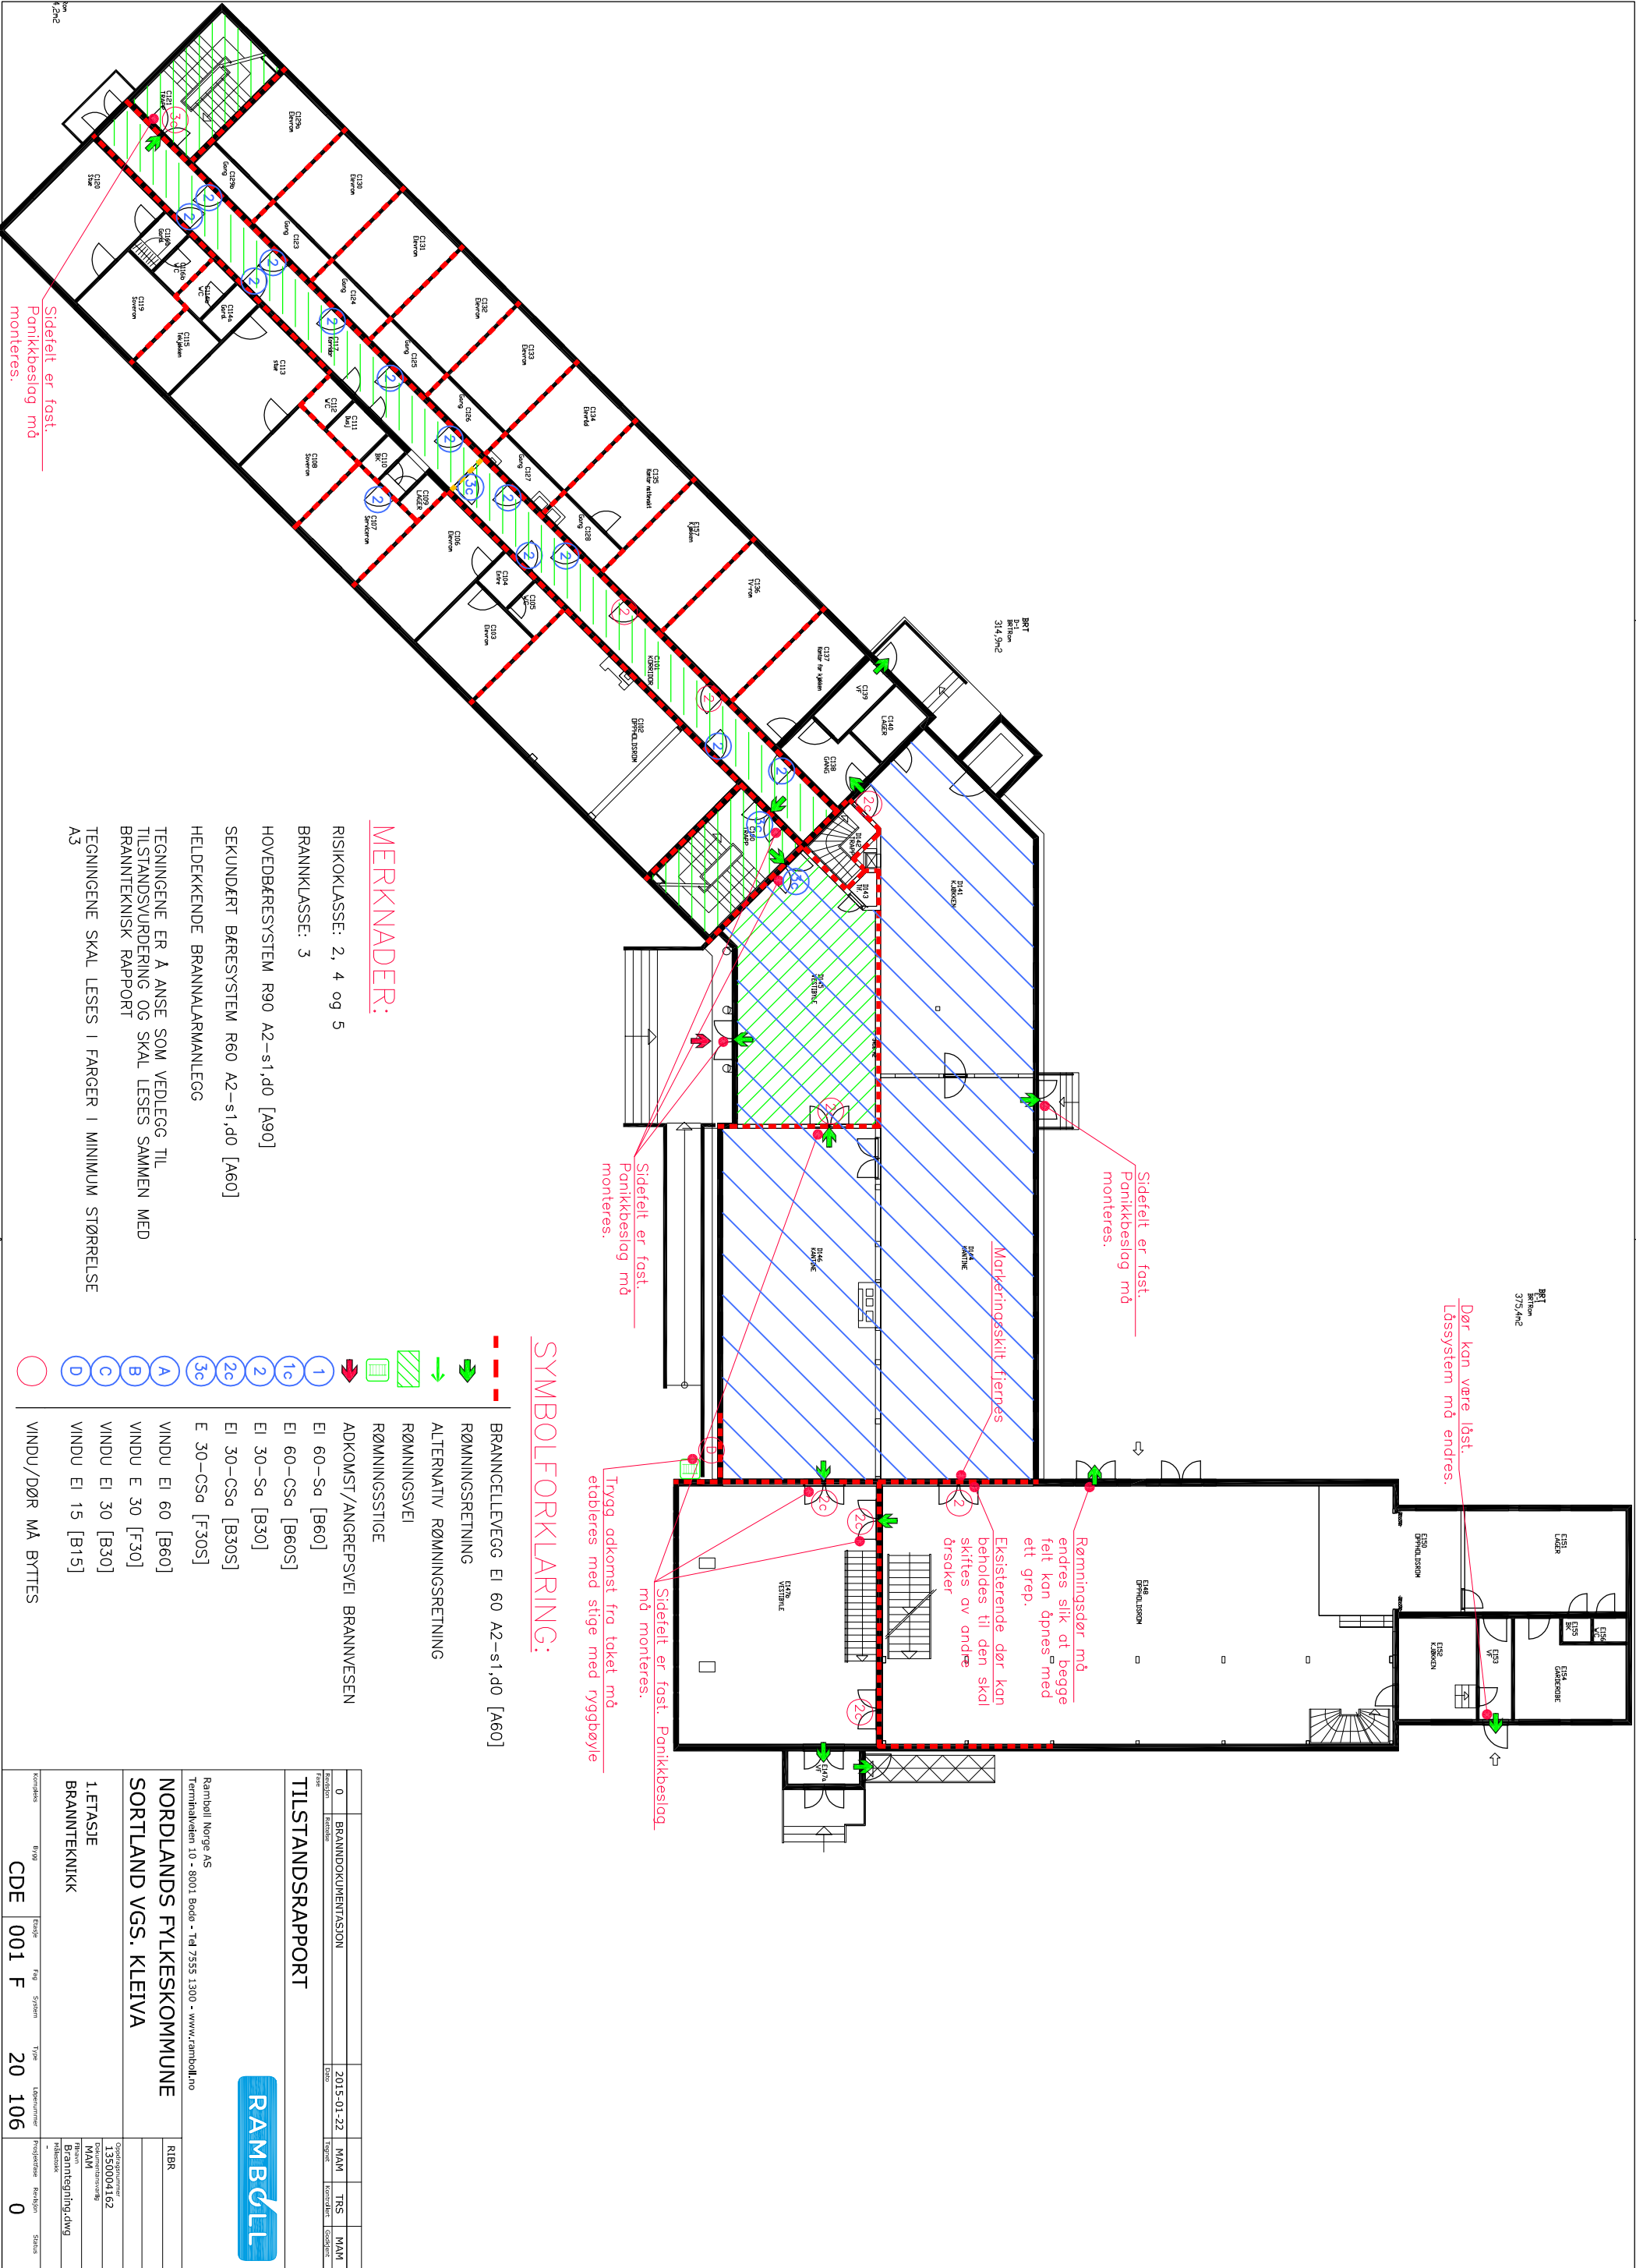

MERKNADER:

RISIKOKLASSE: 2, 4 og 5
BRANNKLASSE: 3
HOVEDBÆRESYSTEM R90 A2-s1,d0 [A90]
SEKUNDÆRT BÆRESYSTEM R60 A2-s1,d0 [A60]
HELDEKKENDE BRANNALARMANLEGG
TEGNINGENE ER Å ANSE SOM VEDLEGG TIL
TILSTANDSVURDERING OG SKAL LESES SAMMEN MED
BRANNTEKNISK RAPPORT
TEGNINGENE SKAL LESES I FARGER I MINIMUM STØRRELSE
A3

SYMBOLFORKLARING:

- BRANNCELLEVegg EI 60 A2-s1,d0 [A60]
- RØMNINGSRETNING
- ALTERNATIV RØMNINGSRETNING
- RØMNINGSVEI
- RØMNINGSSTIGE
- ADKOMST/ANGREPSVEI BRANNVESEN
- EI 60-Sa [B60]
- EI 60-CSa [B60S]
- EI 30-Sa [B30]
- EI 30-CSa [B30S]
- E 30-CSa [F30S]
- VINDU EI 60 [B60]
- VINDU E 30 [F30]
- VINDU EI 30 [B30]
- VINDU EI 15 [B15]
- VINDU/DØR MÅ BYTTES

0	BRANDOKUMENTASJON	2015-01-22	MAM	TRIS	MAM
0	TILSTANDSRAPPORT				
Rambøll Norge AS Terminalveien 10 - 8001 Bodo • Tel 7555 1 300 • www.ramboll.no					
NORLANDS FYLKESKOMMUNE					
SORTLAND VGS. KLEIVA					
1. ETASJE					
BRANNTEKNIKK					
Oppdragsnummer 1350004162					
Oppdragsnavn MAM					
Prosjekt Brannteknikk					
Prosjektleder Rambøll					
Status 0					