


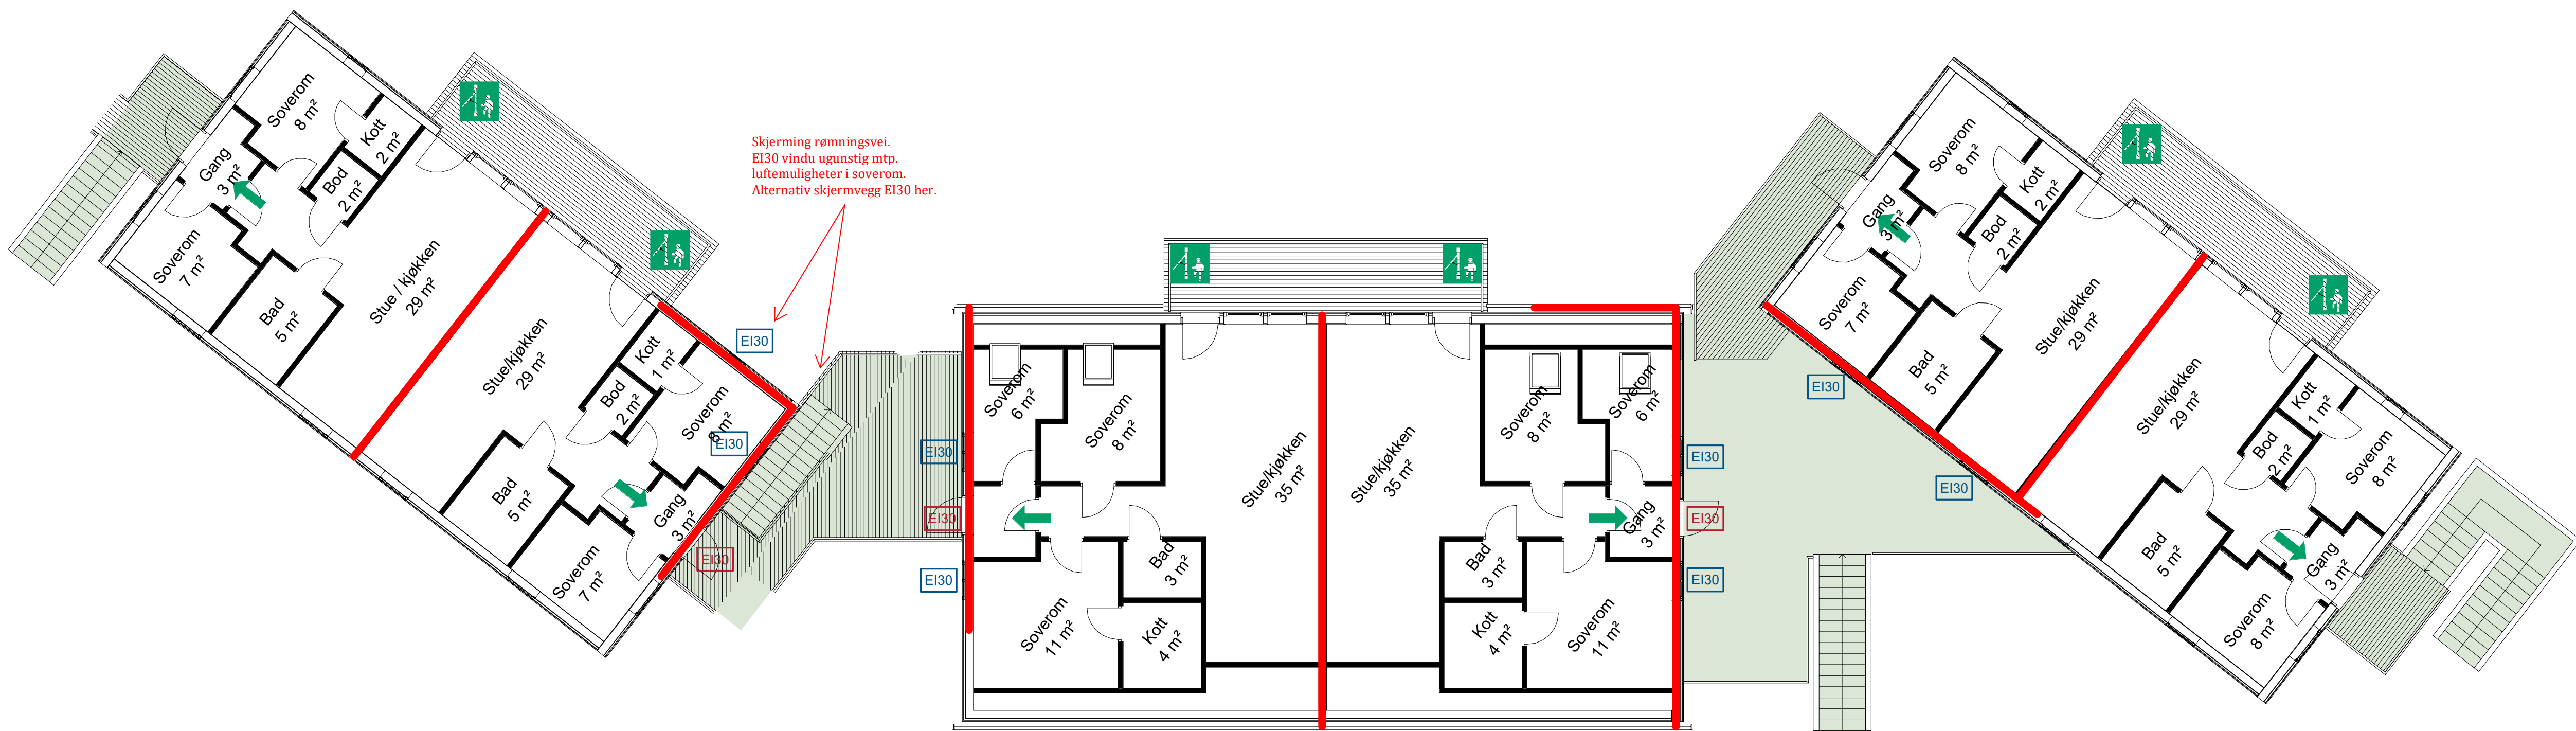

Symbolforklaring

- EI 30 [B30]
- Utgang / til utgang
- Hovedangrepsvei
- Rømningsvei
- Rømning ut vindu/balkong H < 5 m
- Nøkkelboks
- Brannalarmsentral

Dører

- EI30 EI2 30-Sa [B30]
- Alle dører, porter, luker, røykgardiner etc i brannklassifiserte konstruksjoner må være klassifisert Sa.

Vinduer

- E30 E 30
- EI30 EI 30

Informasjon

Risikoklasse: 3 (undervisning) og 6 (overnatting)

Brannklasse: 1

Heldekkende brannalarmanlegg

Ledesystem

Tegningen er å anse som konsepttegning og skal leses sammen med brannstrategidokumentet. Den har ikke status som byggetegning.

Revisjon	Beskrivelse	Dato	Prod.	Kont.
Prosjekt fase				
Konkurranses grunnlag				
Kunde		PROVENO		
Jonark AS		Sluppenveien 6 7037 Trondheim		
Prosjekt		Oppdragsnummer 10822		
Rørвик rorbuer		TRRS		
Tegning		Prosjekt DSK		
Branntegning plan 2		Rev. 2024-04-11		
Kompleks		Bygg		
02 - F - 200 - 20 - 100		Type		
		Lagesnummer		
		Revisjon		
		Fase		