


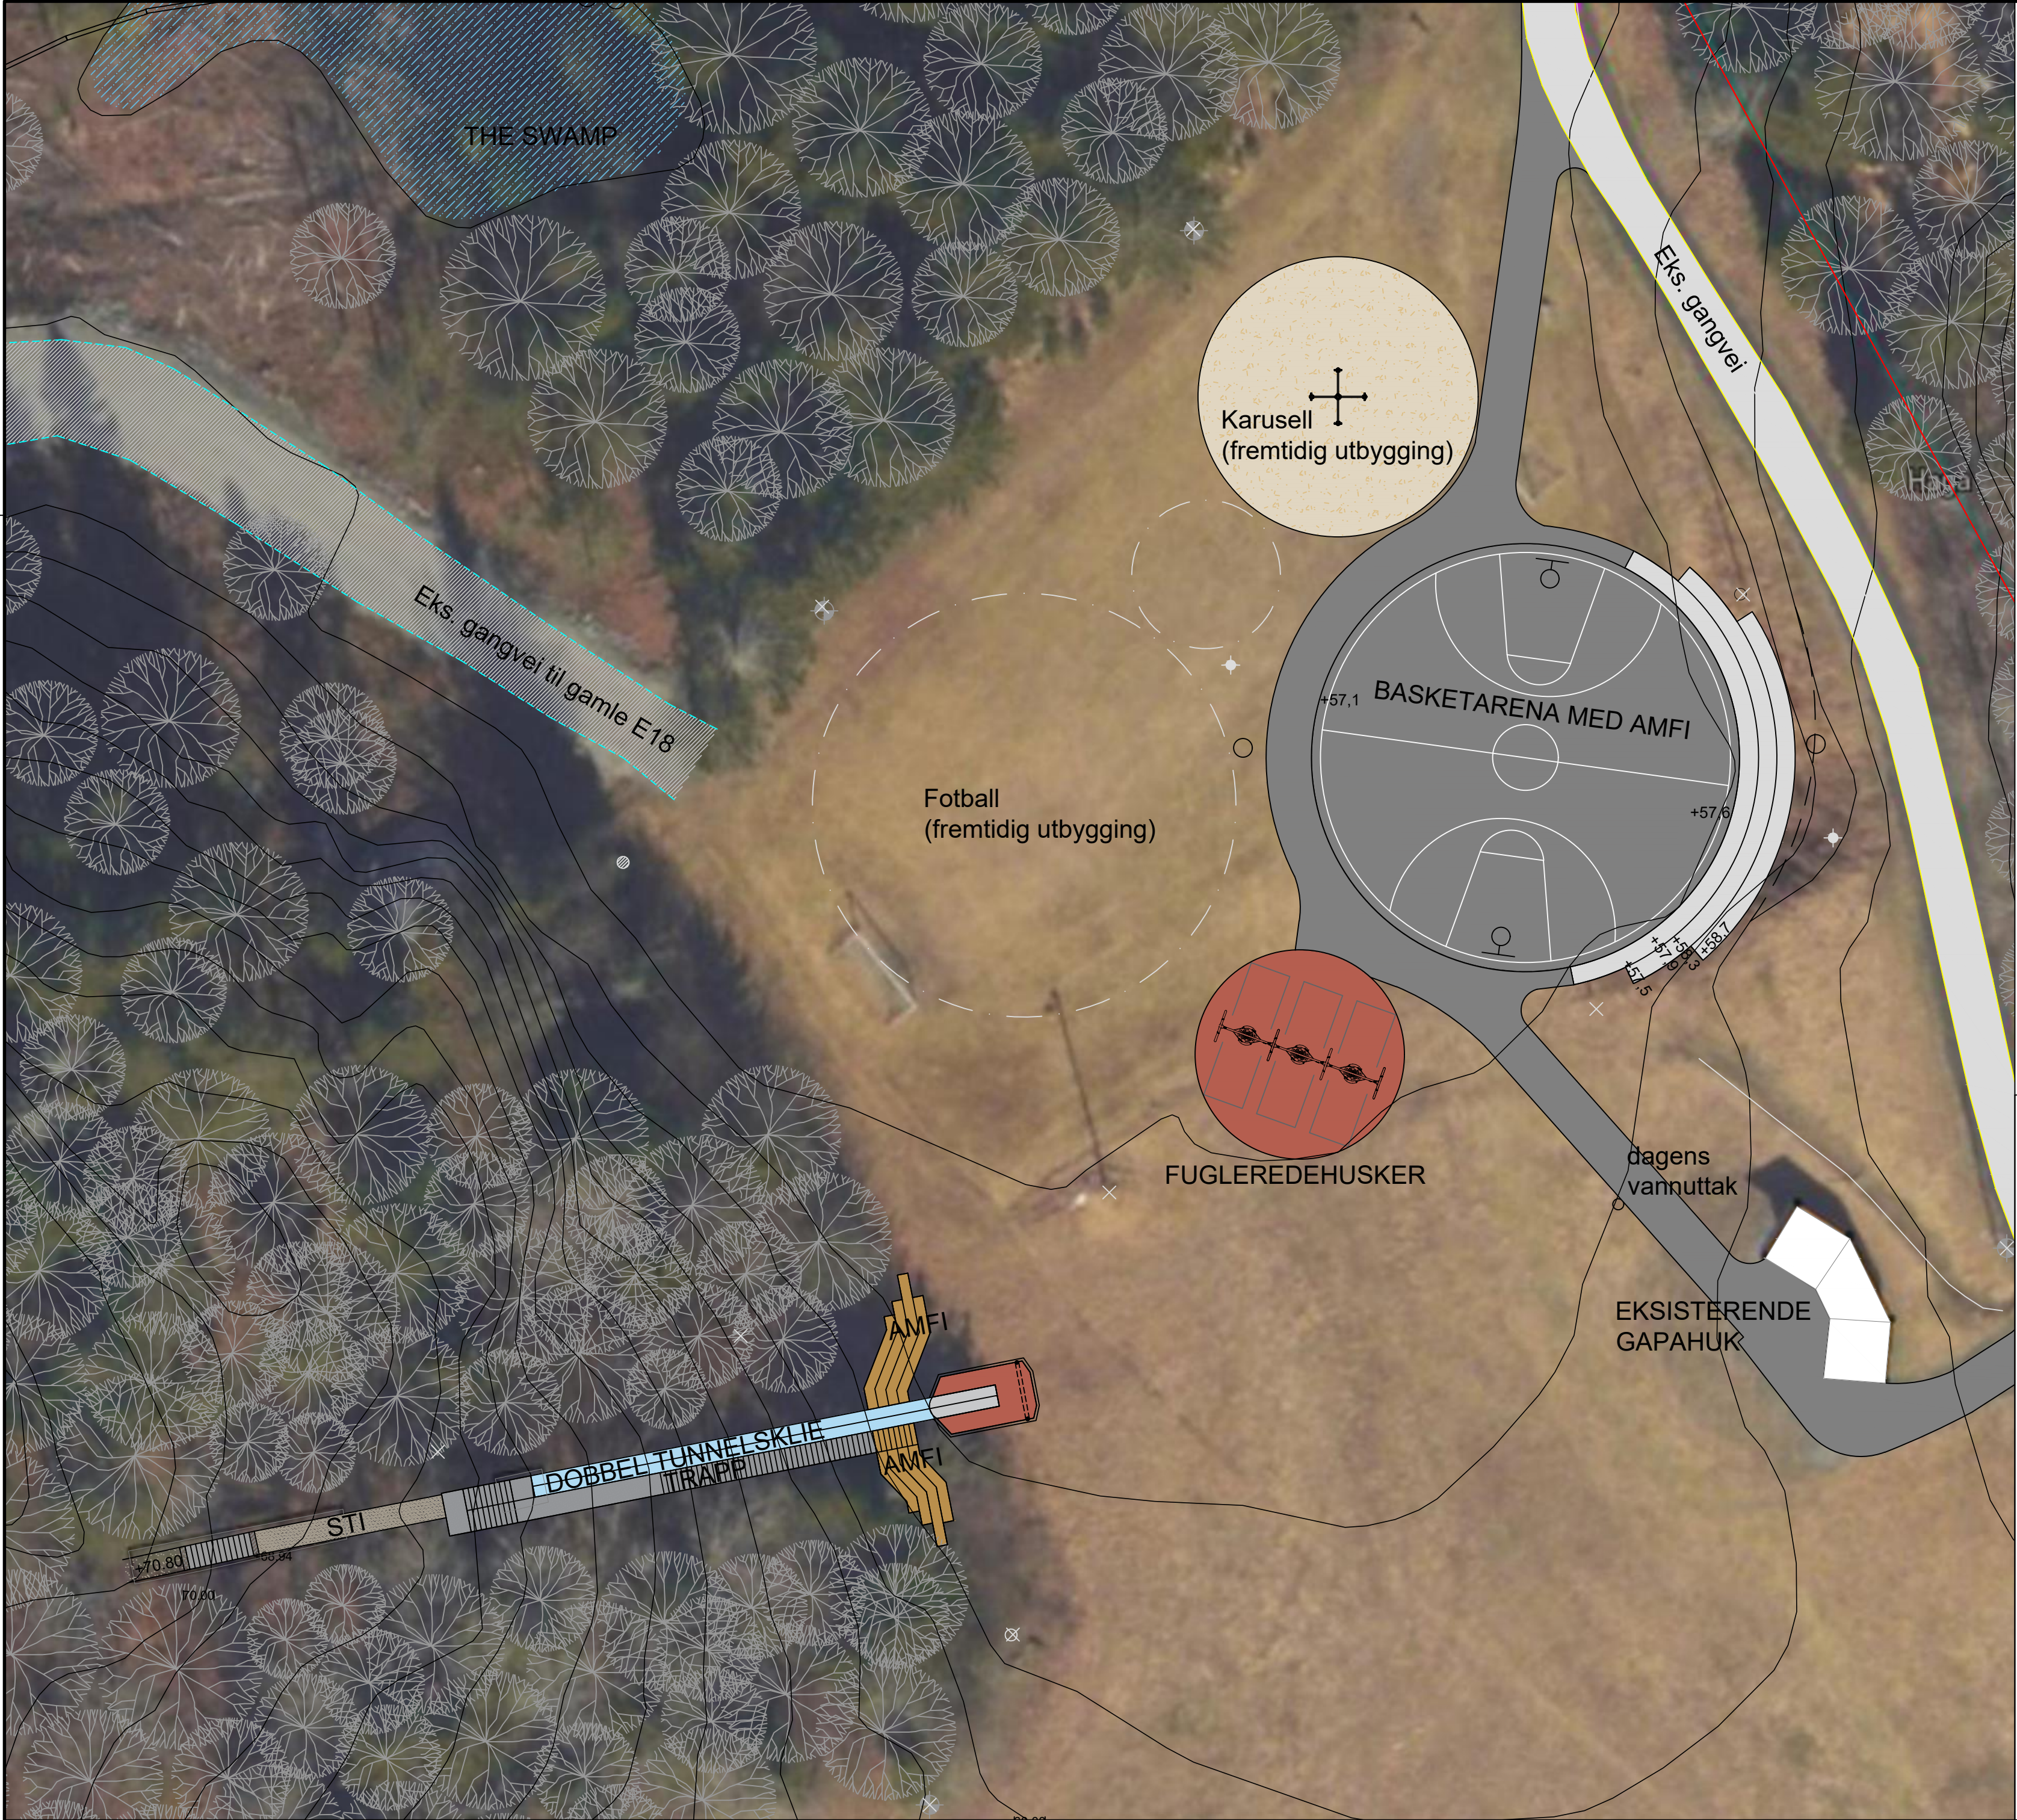

O-01	Tegning opprettet			06.12.23	SKB GN
Rev.	Revisjon gjelder			Rev dato	Utarb. Kontr.

Prosjekt	Gnr. / Bnr.
Hagadumpa Parcade	2005 / 10
Oppdragsgiver	Oppdragstaker:
Oppdragsgiver	

Prosjektfase				
PROSJEKTFASE				
Dato	Oppdragsnr. AV	Koordinatsystem	Høydereferanse	
24.11.23	641282-01	UTM32	NN2000	
Utført av	Kontrollert av	Godkjent av	Målestokk	Format
SKB	GN	SKB	1:250	A2

Landskapsplan
Steps`n Slide + Arena
-

Tegningsnummer		Revisjon	
L O -- 001		O-01	
Fag	Type	Et.	Løpenr.